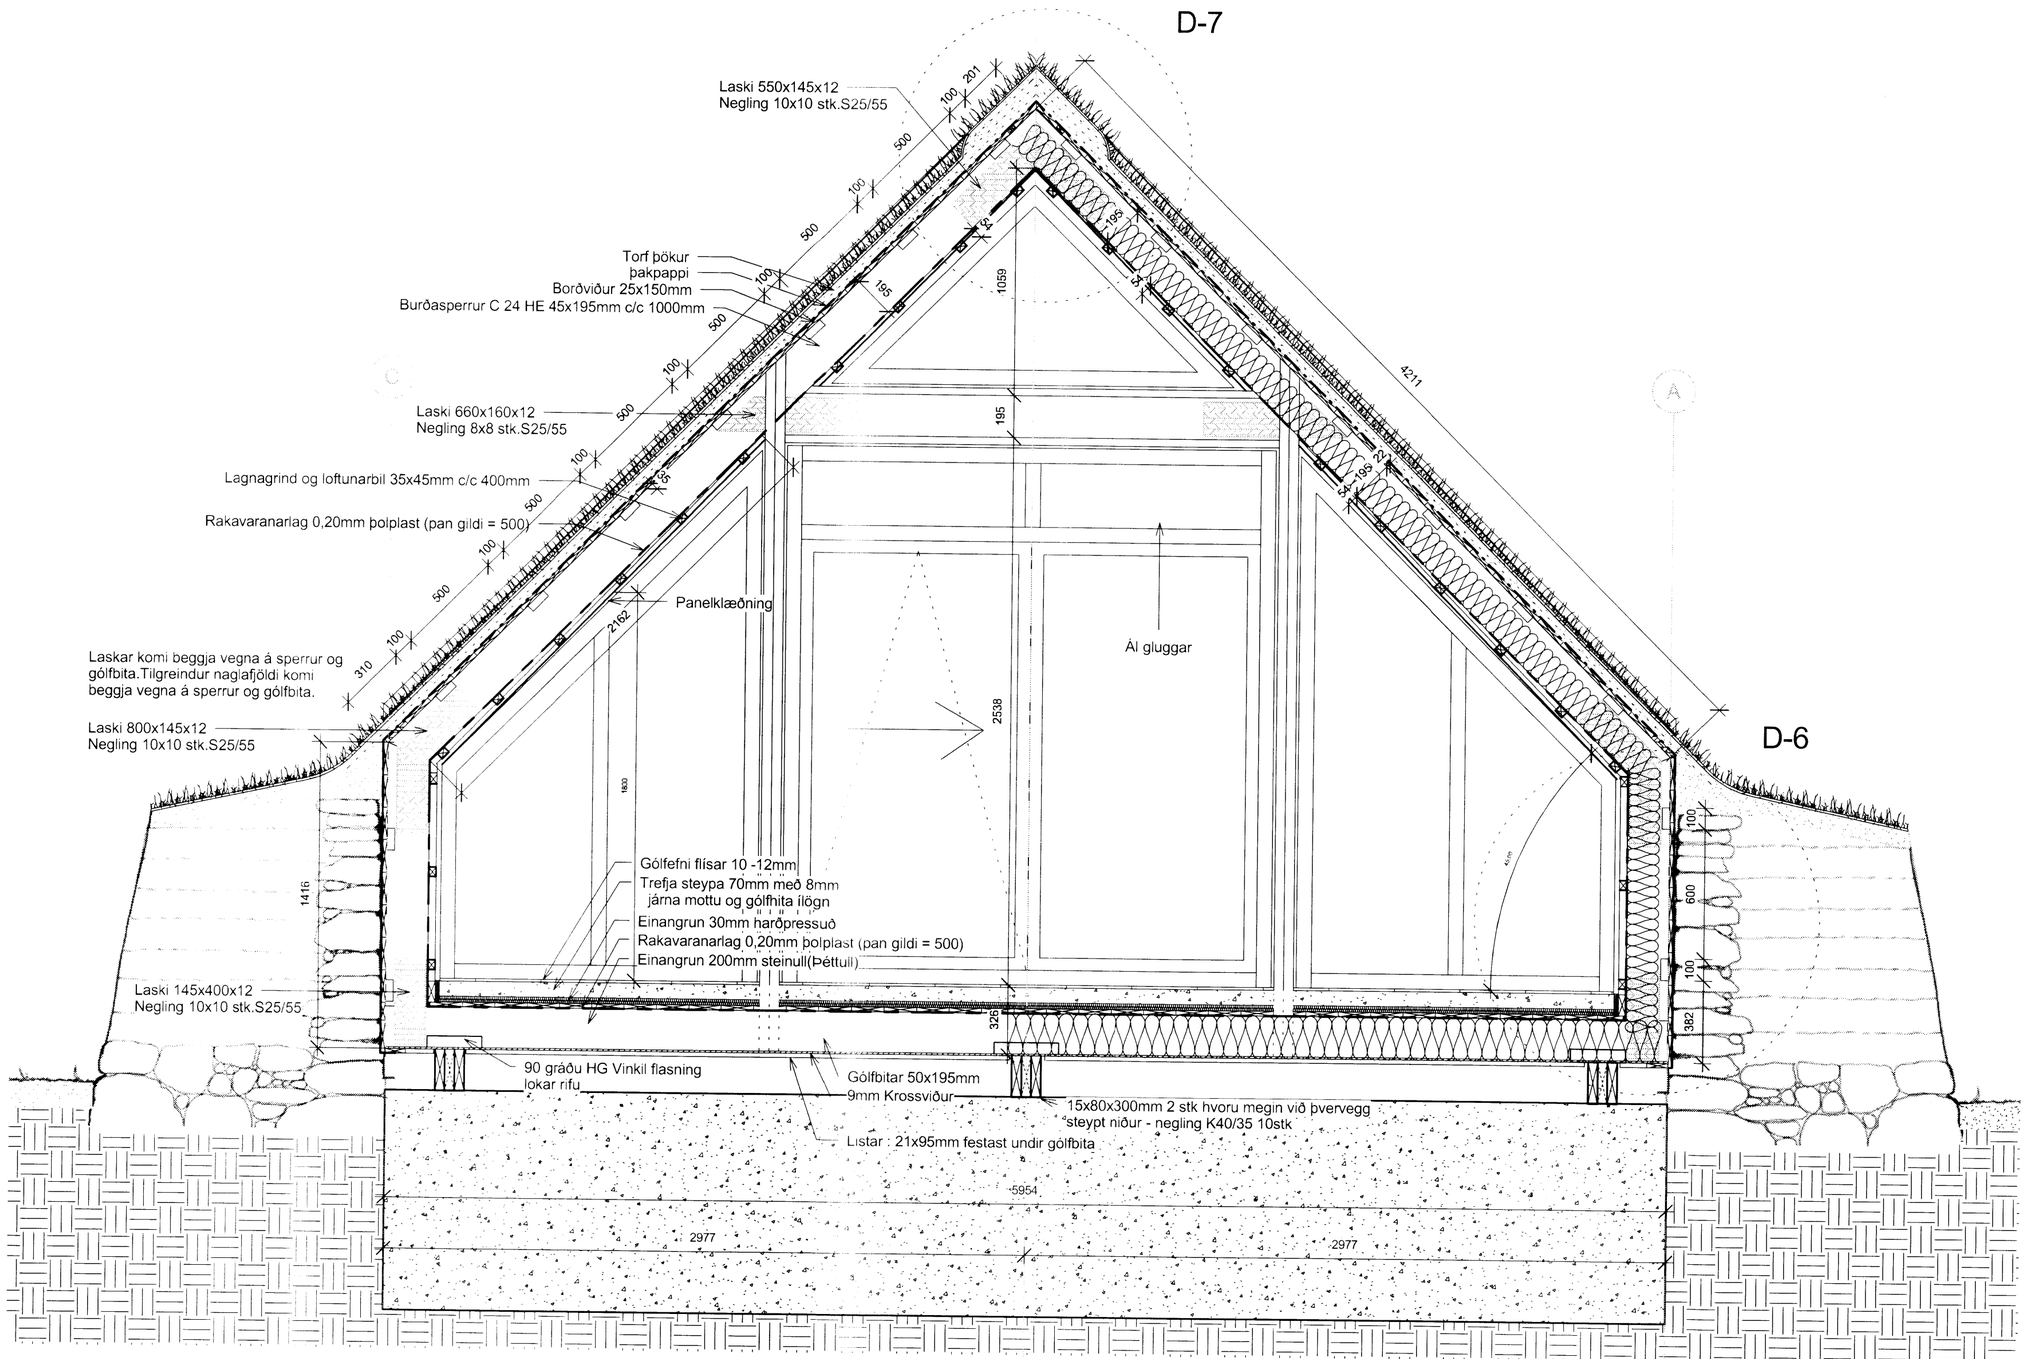

Snið A-A
1 : 20

Skipulags- og byggingarfulltrúinn á Suðurnesjum bs.
Yfirfarið
18 AÚG. 2015
Byggingarfulltrúi

Útg.	Dags.	Skýring	Br.af:

Verkheiti:
Hrauntröð 30

Heimilisfang:
Grímsnes- og Grafningshreppur

Verktegund:

Landnúmer:	Staðgreinir:

Snið A-A

Hannað af:		Matshluti:	
Teiknað af:	Author	Mælikvarði:	1 : 20
Yfirfarið af:	Checker	Dagsetning:	Issue Date
Samþykkt:			

HÚSEY ehf.
Stóru-Sandvík 4, 801 Selfoss
Sími: 482-1738 / 898-9199
Kt.: 590385-0699
Netfang: husey@internet.is

14-677 –	–	– A	4	
Verknúmer	Svæði	Áfangi	Áþyrgð	Númer	Útgáfa

HÖNNUÐUR ÁSKILUR SÉR ALLAN RÉTT Á TEIKNINGUM - FJÖLFÖLDUN ER HÁÐ SKRIFLEGU SAMÞYKKI

Blaðastærð: A2

Útprentun: 02/16/09

Vistað: 10.7.2015 11:12:09

Skrá: C:\Users\Husey_Selfoss\Dropbox\Public\Verkefni\2014\14-04 Hrauntröð 30\Hrauntröð 30 2015.rvt