


(Deili 8) lóðrétt deili efri stálvinklar  
1 : 10

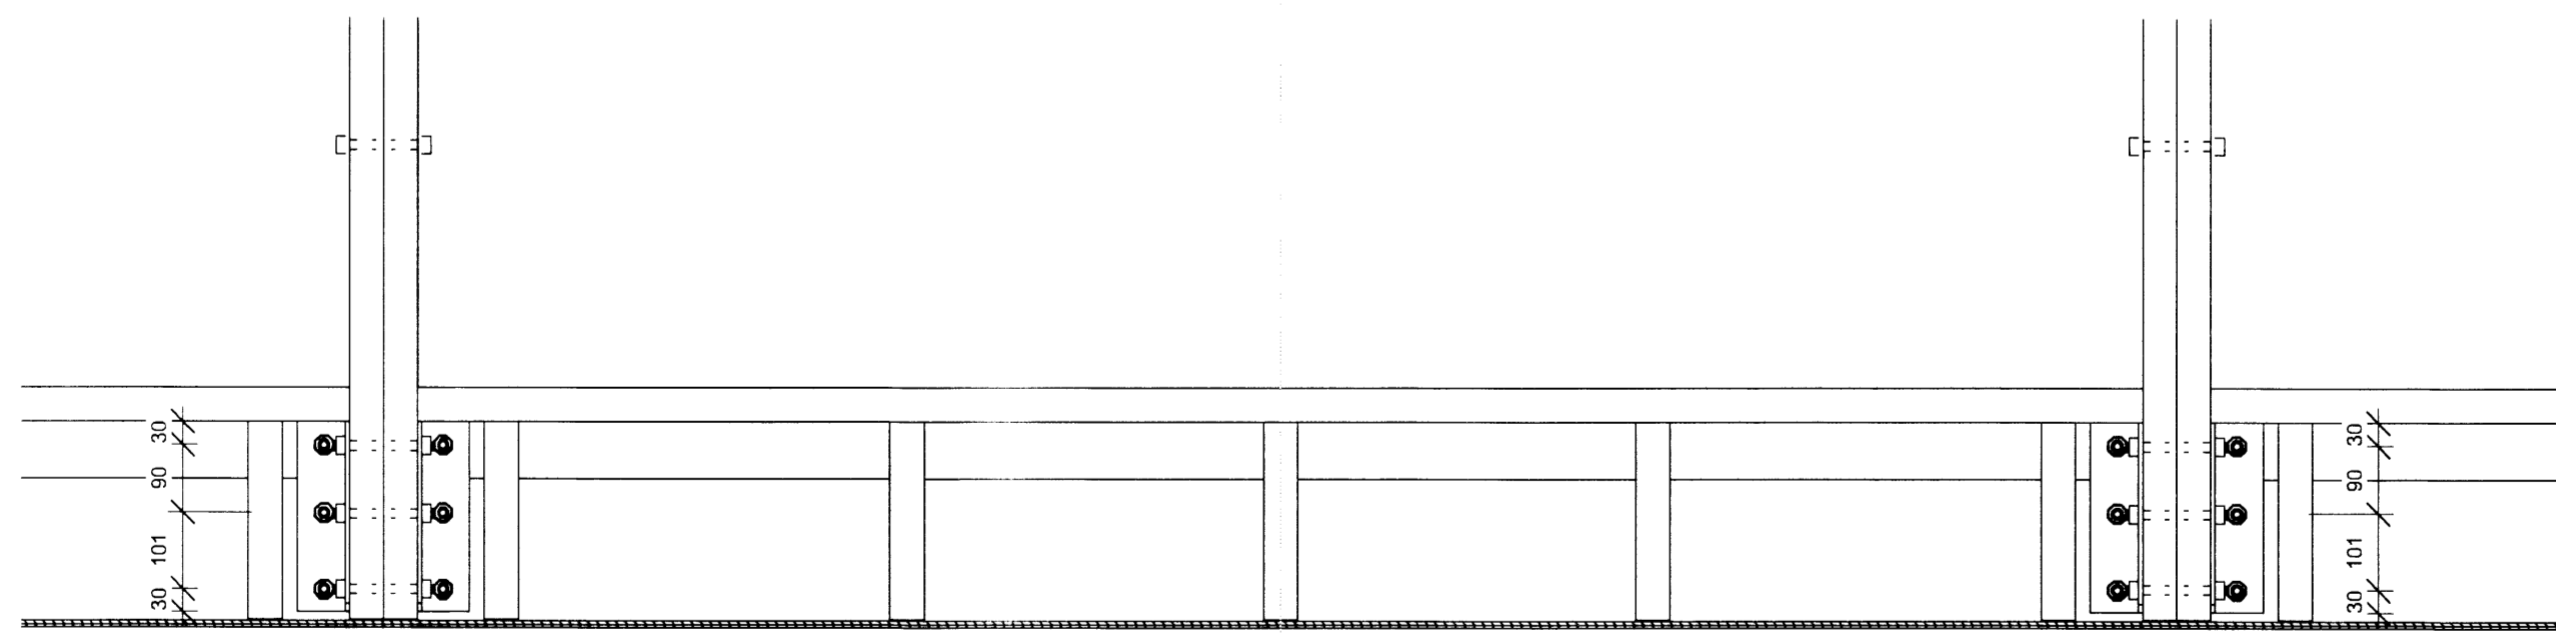

(Deili 9) lóðrétt deili neðri stálvinklar  
1 : 10

Útg.	Dags.	Skýring	Br.af.
------	-------	---------	--------

Verkheiti:  
**Hrauntröð 30**

Heimilisfang:  
**Grímsnes- og Grafningshreppur**

Verktegund:

Landnúmer: Staðgreinir:

**Deilimynd 8-9**

Hannað af:	Matshluti:
Teiknað af: Author	Mælikvarði: 1 : 10
Yfirfarið af: Checker	Dagsetning: Issue Date

Sampykkt:

**HUSEY ehf.**  
 Stóru-Sandvík 4, 801 Selfoss  
 Sími: 482-1738 / 898-9199  
 Kt.: 590385-0699  
 Netfang: husey@internet.is

<b>14-677</b> - - - A	<b>8</b>
Verknúmer Svæði Áfangi Ábyrgð	Númer Útgáfa

HÖNNUÐUR ÁSKILLUR SÉR ALLAN RÉTT Á TEIKNINGUM - F.ÖLFÓLDUN ER HÁÐ SKRIFLEGU SAMÞYKKI

