



Skjaláfangi og byggimark. Lítil Úppsveita b.s.  
 Yfirfarið  
 18. AUG. 2015  
 Byggingarfulltrúi

GRUNNMYND  
 1:50

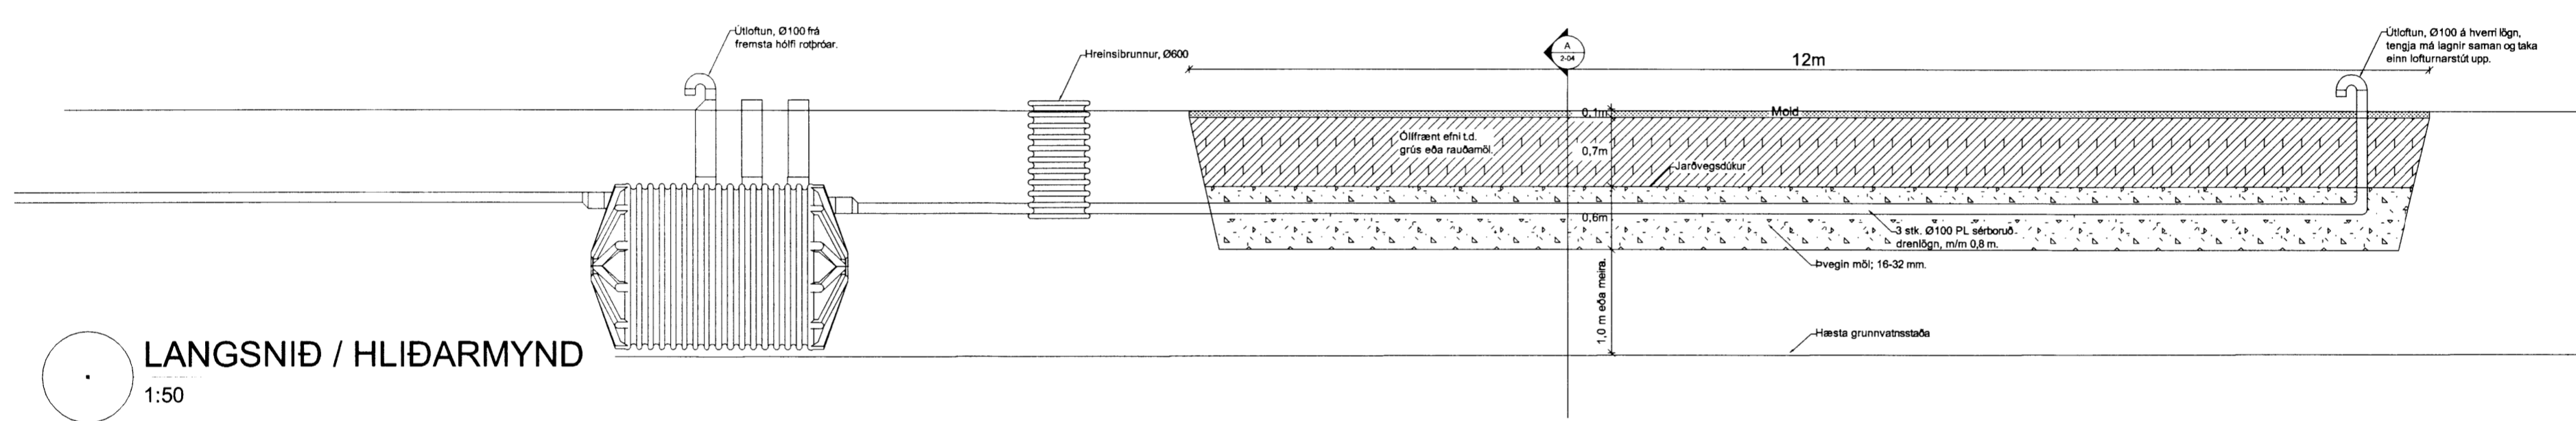

LANGSNIÐ / HLIÐARMYND  
 1:50

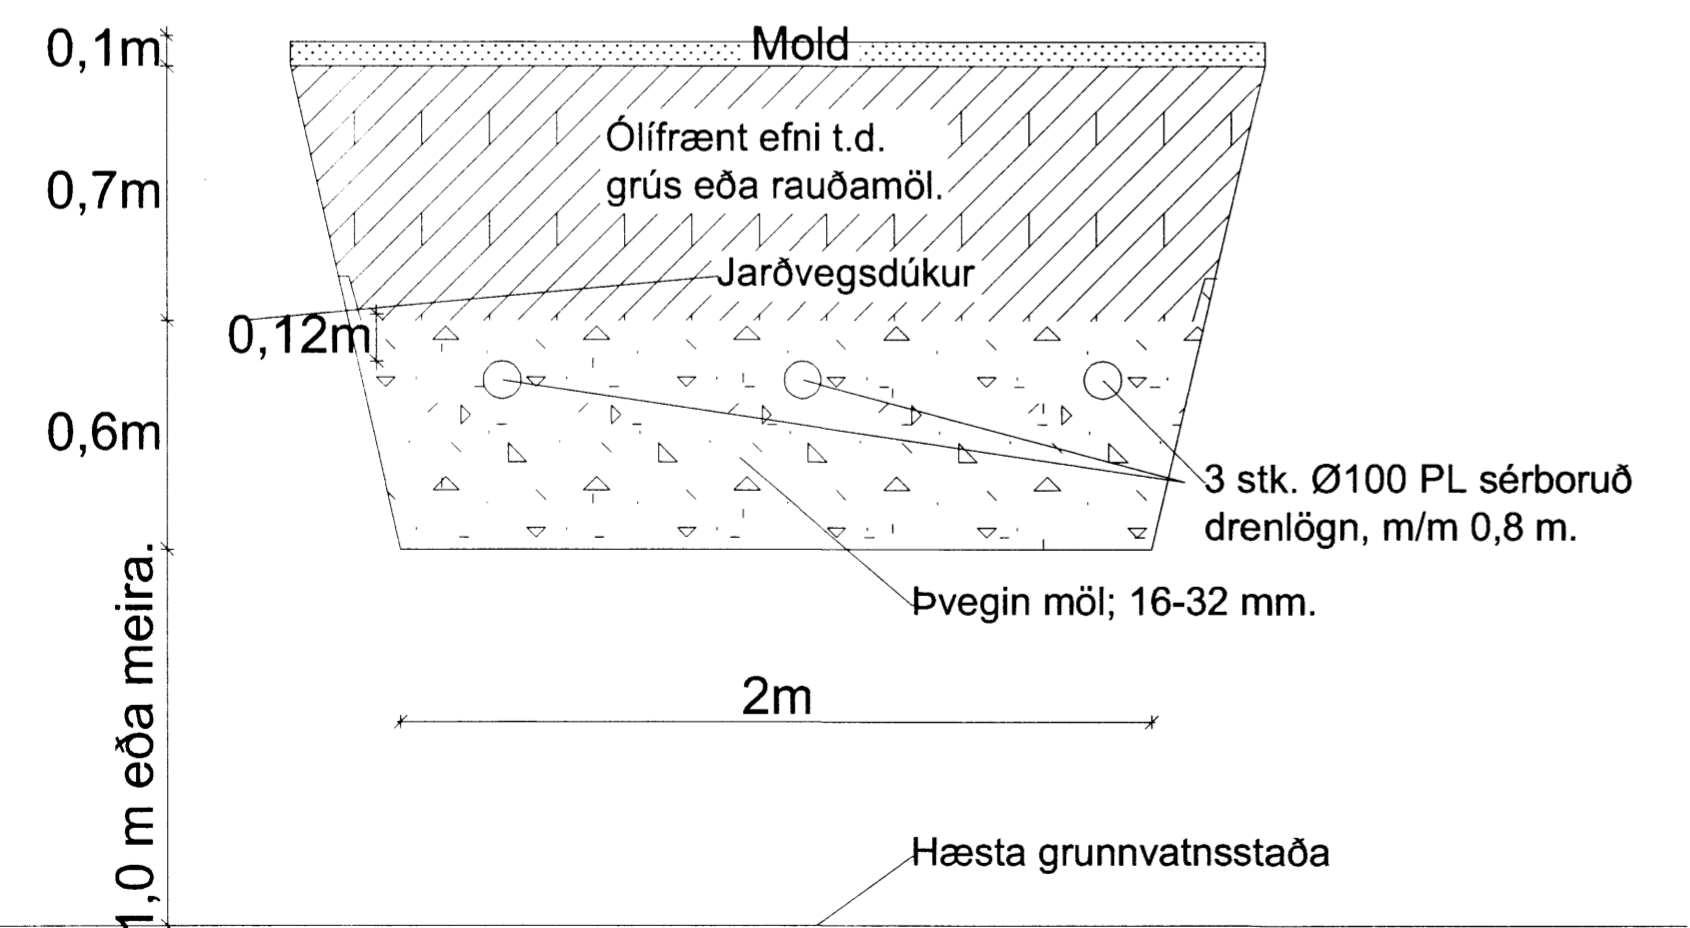

A SNIÐ  
 1:20

**SKÝRINGAR:**

Rotþró er 3ja hólf og rúmi 3.800 l.  
 Fremsta hólf sé um það bil helmingur af rúmmáli rotþróarinnar og seinni tvö hólfín séu hvort um sig fjórðungur rúmmálsins.  
 Rotþró þarf að grafa niður á frostfria dýpt.  
 Öll samskeyti séu þétt.  
 Nauðsynlegt er að loftun komi frá 1. hólfí rotþróarinnar og frá enda siturlagnar.  
 Fara skal eftir fyrirmælum framleiðenda við niðurlög og frágang rotþróarinnar  
 Gera skal nauðsynlegar ráðstafanir til að lækka grunnvatnsstöðu umhverfis rotþró og siturlög ef með þarf.

Ef aðeins er um eitt sumarhús að ræða sem tengist siturlögninni og notkun er eingöngu yfir sumartímann, er nægjanlegt að hafa tvær siturlagnir, lögnin í miðjunni fellur þá út.

Breytingar:	
<b>HÚSEY</b> Teikni- og verkfræðibjónusta. SELFOSSI	
Vinnustofa:	Stóru-Sandvík 4, 801 Selfoss. Sími 482-1738 / 898-9199 Netfang: husey@internet.is
Áb.m. og réttihafi ©:	Samúel Smári Hreggviðsson, byggingatæknifræðingur, M.T.F.I. Kt.: 200752-4659
Víðfangsefni:	HRAUNTRÖÐ 30, Grímsnes og Grafningshreppi
Verkhliut:	FRÁVEITULAGNIR Siturlög
Mælikvæði:	1:50 Teiknað/Reiknað: ssh
Dagsetning:	Stóru-Sandvík 4, 1 júlí 2015
Samþykkt:	
Verknúmer:	14-677
Teikn.nr.:	3-02 5409.