

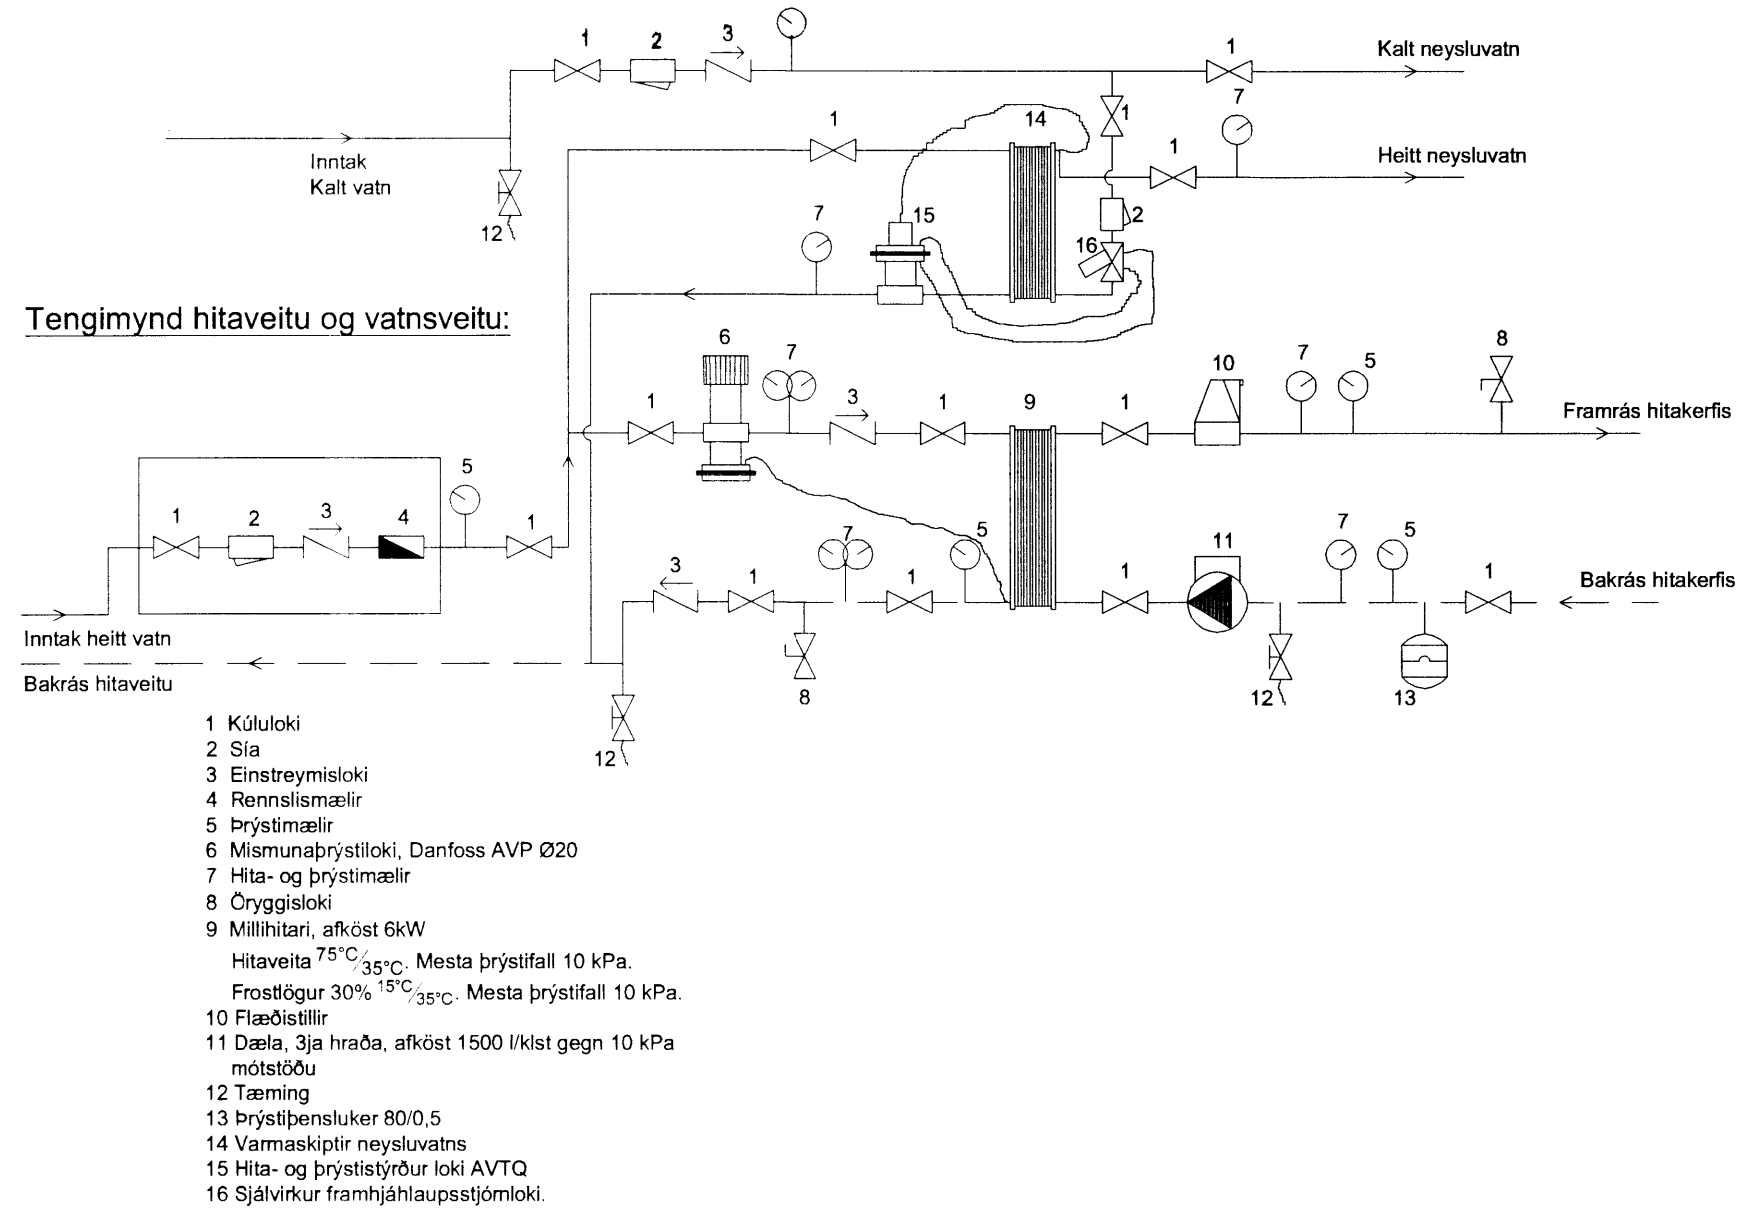


Tengimynd hitaveitu og vatnsveitu:

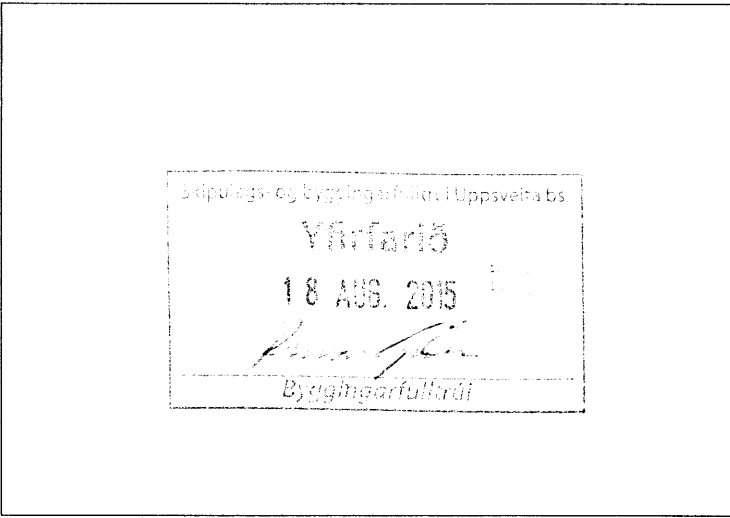

- 1 Kútluki
- 2 Sía
- 3 Einstreymisloki
- 4 Rennslismælir
- 5 Þrýstmælir
- 6 Mismunabþrýstiloeki, Danfoss AVP Ø20
- 7 Hita- og þrýstmælir
- 8 Öryggisloki
- 9 Millihitari, afköst 6kW
Hitaveita 75°C/35°C, Mesta þrýstifall 10 kPa.
Frostögnur 30% 15°C/35°C, Mesta þrýstifall 10 kPa.
- 10 Flæðistillir
- 11 Dæla, 3ja hraða, afköst 1500 l/klst gegn 10 kPa mótstöðu
- 12 Tæming
- 13 Þrýstipensluker 80/0,5
- 14 Varmaskiptir neysluvatns
- 15 Hita- og þrýstistýrður loki AVTQ
- 16 Sjálvvirkur framhjálpaussstjórnloeki.

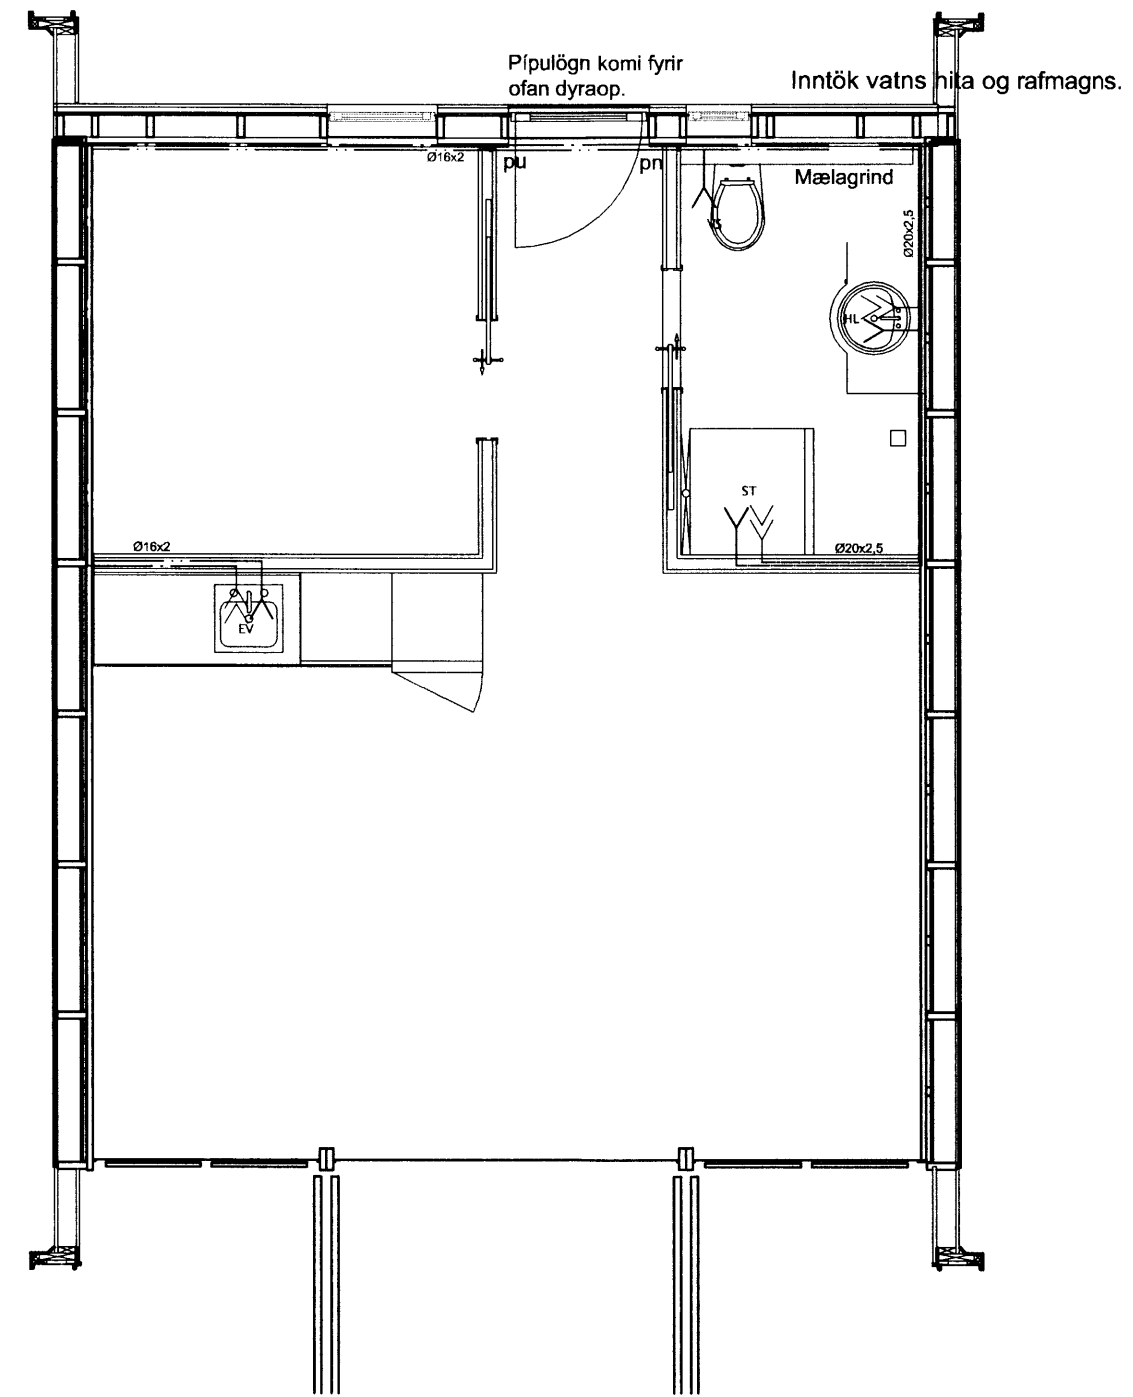

SKÝRINGAR Á TÁKNUM Á TEIKNINGUM.

- áv Lögn kemur á vegg
- ie lögn kemur í einangrun
- oiv lögn kemur ofarlega í vegg í lagnagrind
- ig Lögn kemur í gólfrauf
- pn pípulögn fer niður
- pu pípulögn fer upp
- pnu pípulögn kemur að neðan og fer áfram upp
- ul lögn liggur upp við loft í lagnagrind

SKÝRINGAR FYRIR NEYSLUVATNSLÖGN:


Lagnaefni er Ø15x2,5 og Ø18x2,5 t.d. REHAU RAUHIS eða samsvarandi, vottað af Rannsóknarstofnun byggingariðnaðarins, allar pípur skulu vera ósamsettar frá mælagrind í tengibox við úrtak. Lagnir skulu uppfylla þau skilyrði að þola 70°C við 10 Bar þrýsting í 50 ár.

Tengistykki séu öll af viðurkenndri gerð ætluð til samsetningar á plastlögnum og vottuð til notkunar með þeim.

Gæta skal þess að pípur séu frjálssar, þannig að þennsla verði ekki hindruð.

Þrýstiprófa skal með 10 kPa/sm² þrýstingi í 24 klst., áður en lagnir eru huldar.

- EV - stendur fyrir Eldhúsvask.
- SKV - stendur fyrir Skolvask.
- ÞV - stendur fyrir Þvottavél.
- BK - stendur fyrir Baðkar.
- ST - stendur fyrir Sturtu.
- VS - stendur fyrir Vatnssalerni.
- HL - stendur fyrir Handlaug.
- L - stendur fyrir Lofttæmingu.

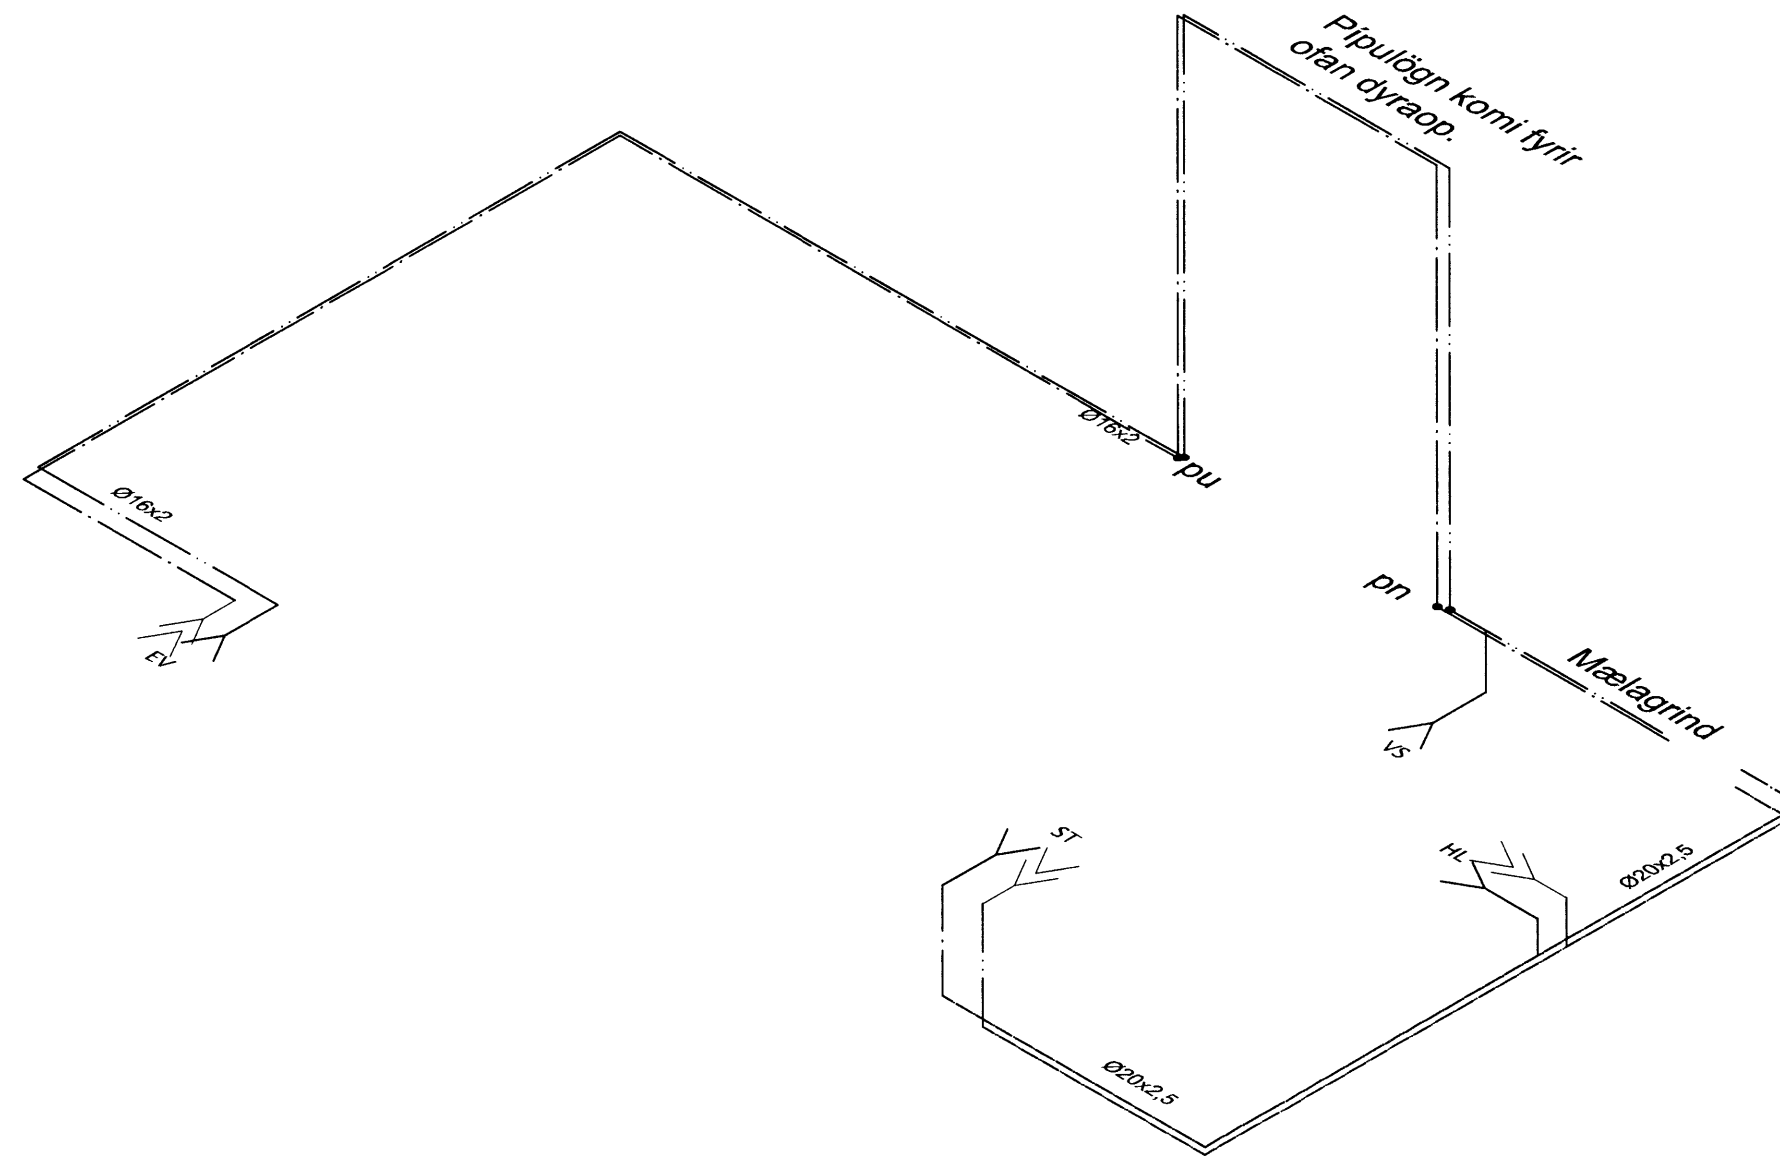

Breytingar:	
HÚSEY ehf. Teikni- og verkfræðisjónusta. SELFOSSI	
Vinnustofa:	Stóru-Sandvík 4, 801 Selfoss. Sími 482-1738 / 898-9199 Netfang: husey@internet.is
Áb. m. og réttahafi @:	Samúel Smári Hreggviðsson, byggingatæknifræðingur, M.T.F.I. Kt.: 200752-4659
Viðfangsefni:	HRAUNTRÖÐ 30, Grímsnes- og Grafmshreppur
Verklut:	NEYSLUVATNSLÖGN Heitt og kalt vatn
Mælikvæði:	Telknað/Reiknað: 1:50 ssh
Dagsetning:	Stóru-Sandvík 4, í júlí 2015
Samþykkt:	8. janúar 2015
Verknúmer:	14-677
Telkn.nr.:	3-11 54/10