


Heiðar 1/8 2015
Pórhallsson

RAFLAGNARTEIKNINGAR

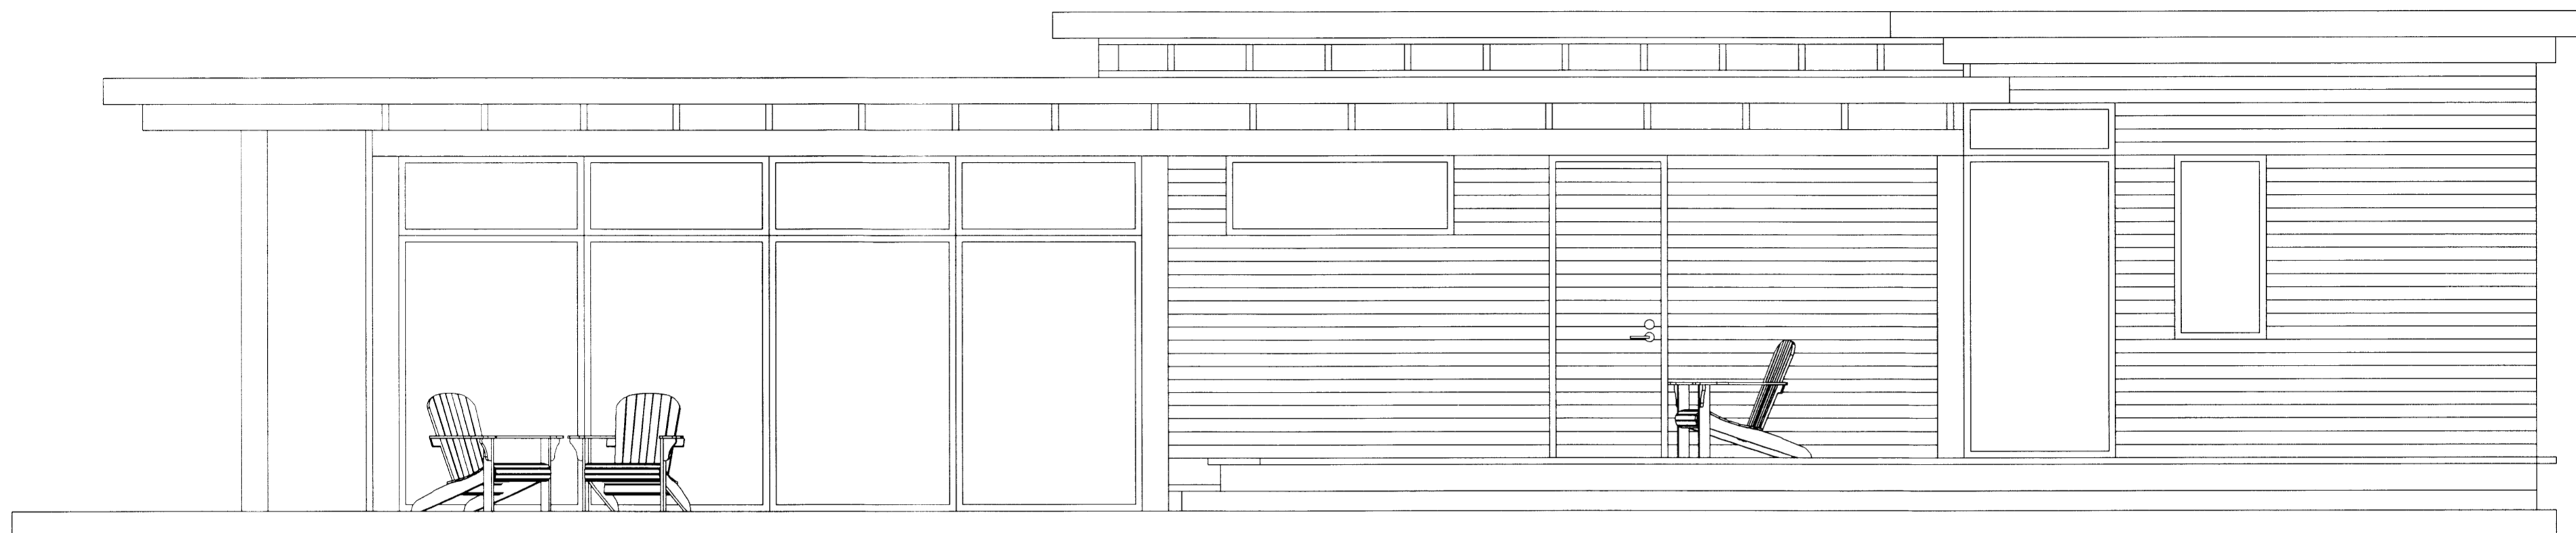

Teikningaskrá	
Teikn. nr.	Heiti teikningar
R-01	Lágspenna
R-02	Smáspenna
R-03	Töfluteikning
R-04	Snið- og sökullmynd

Hlíðarholt 7

Karl K. Þórhallsson
Kt: 020670-4289