


SKÝRINGAMYNDIR AF SÖKKULSKAUTI
ERU EKKI Í MÆLIKVARÐA

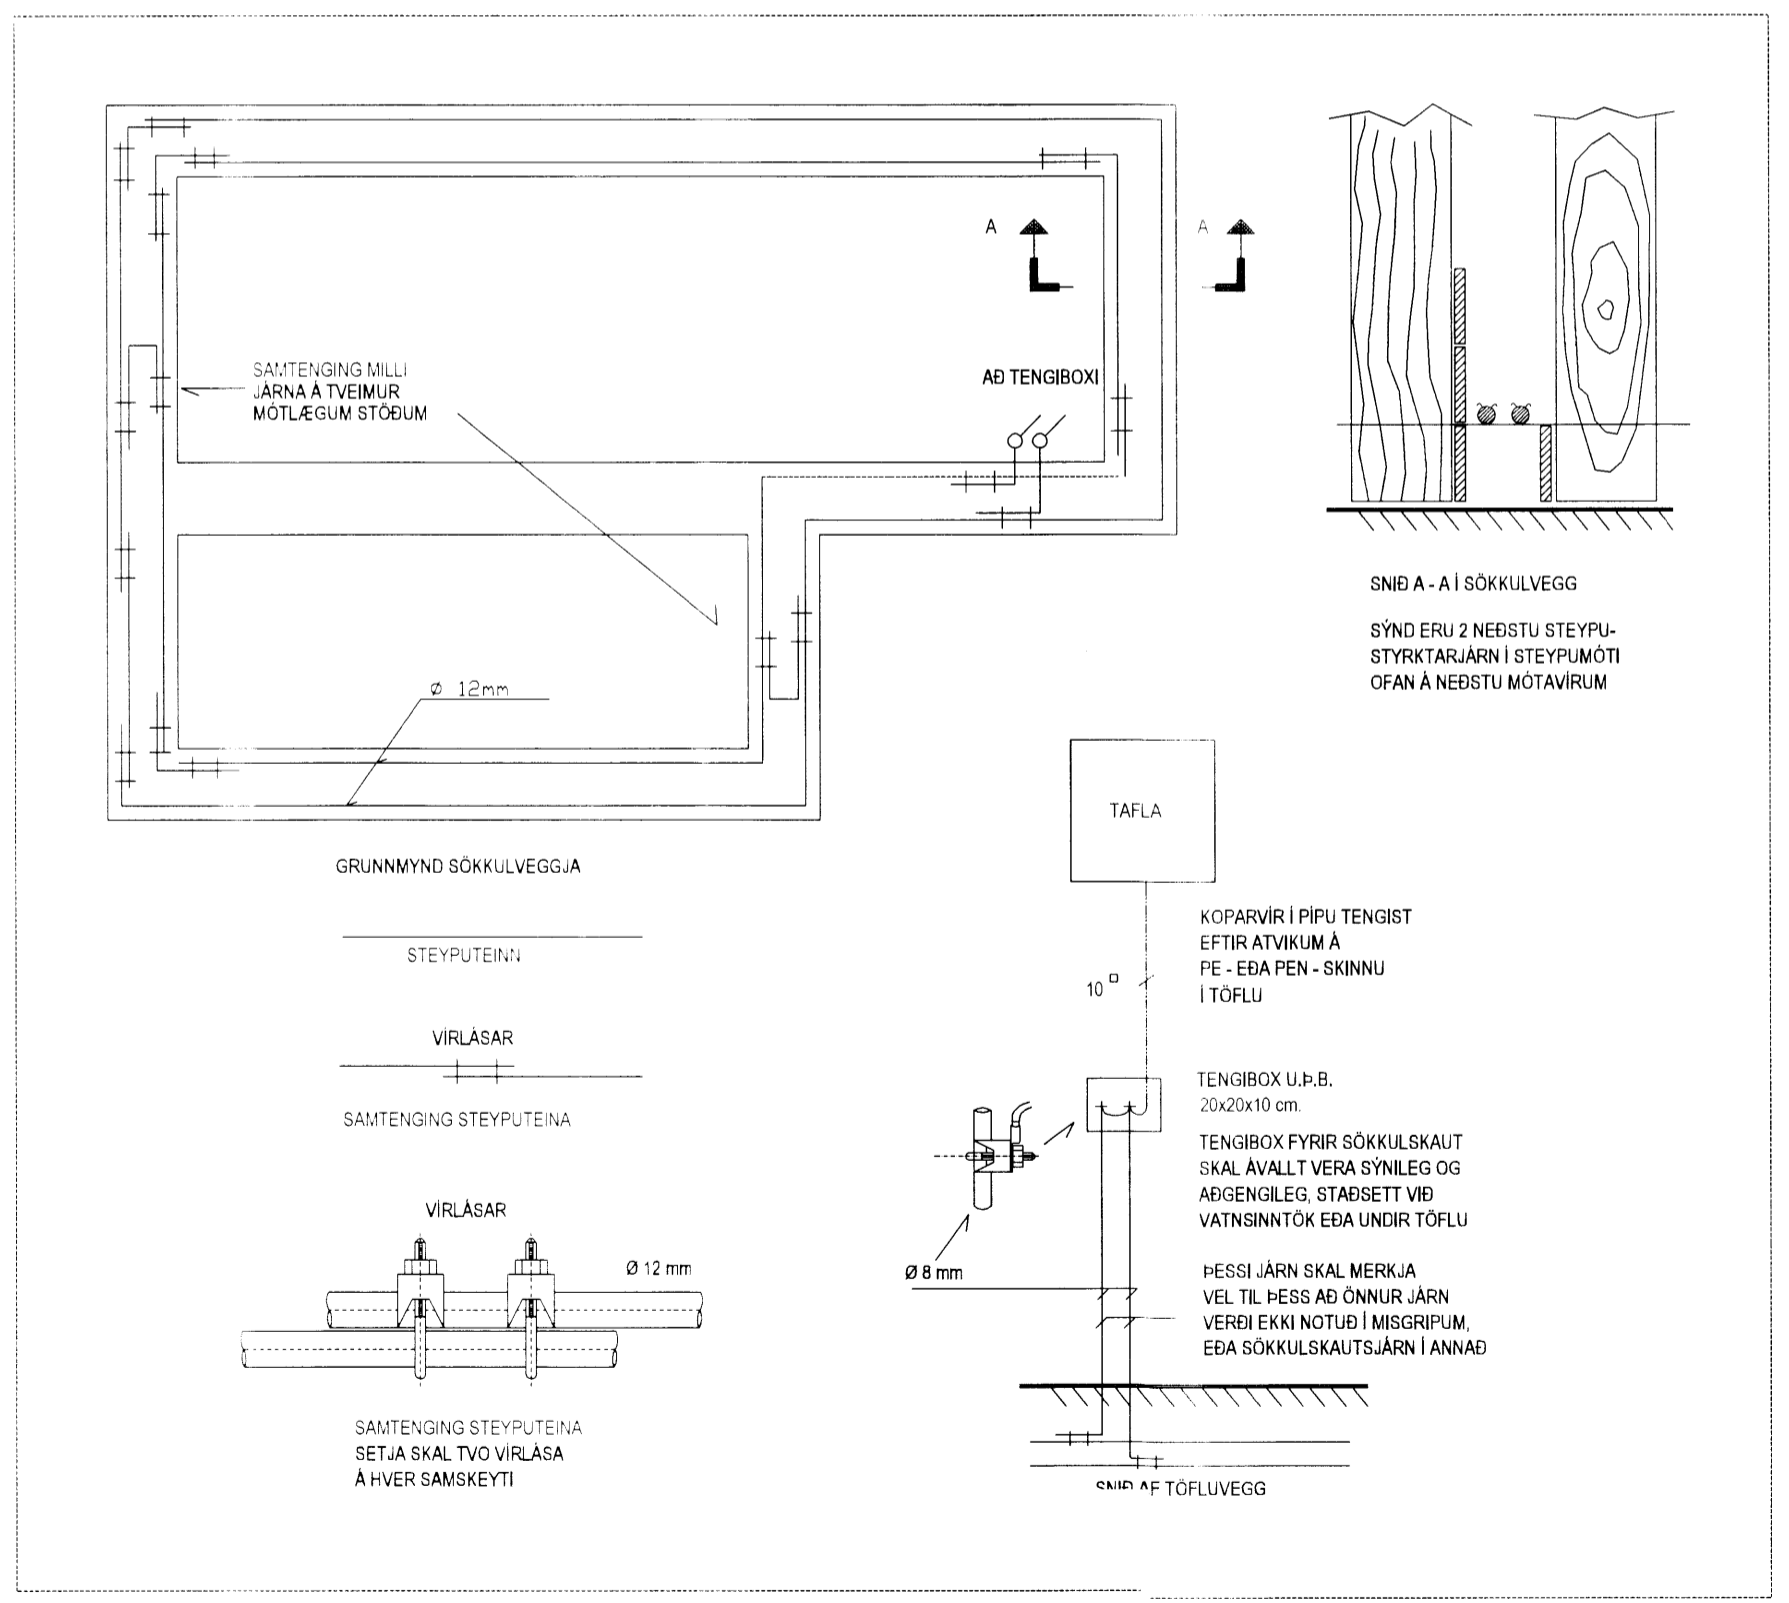

| | | | | |
|------------------------------|-------------|-----------|------|------------|
| Verkefni | | | | |
| Hlíðarholt 7 | | | | |
| Heiti teikningar | | | | Verk nr. |
| Snið- og sökkull mynd | | | | 06-2015 |
| | | | | Teikn. nr. |
| | | | | R-04 |
| Hönnuður | Teiknað | Yfirfarið | Dags | Kvarði |
| KKP | KKP | Júni 2015 | 1:50 | |
| Raflagnahönnuður: | Kennitala: | | | |
| <i>Krist K. Þorvalds</i> | 020670-4289 | | | |