




A Sneiðing
M 1:50

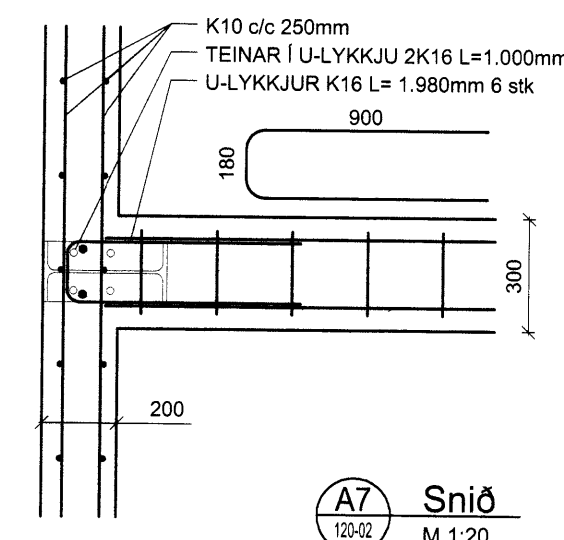


A7 Snið
M 1:20

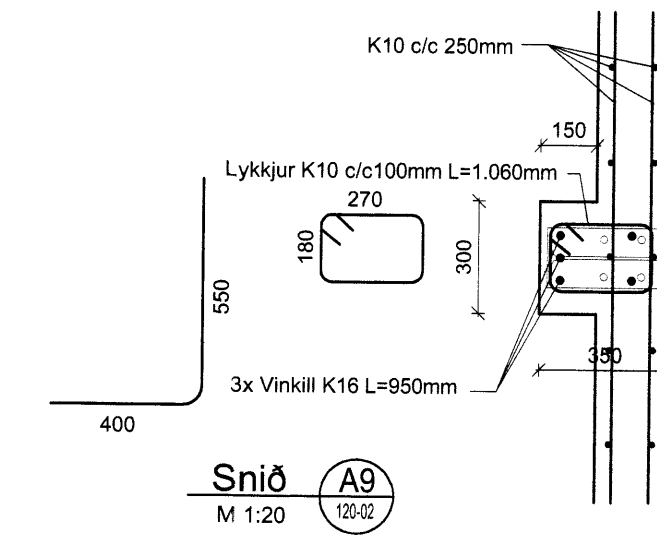

A9 Snið
M 1:20

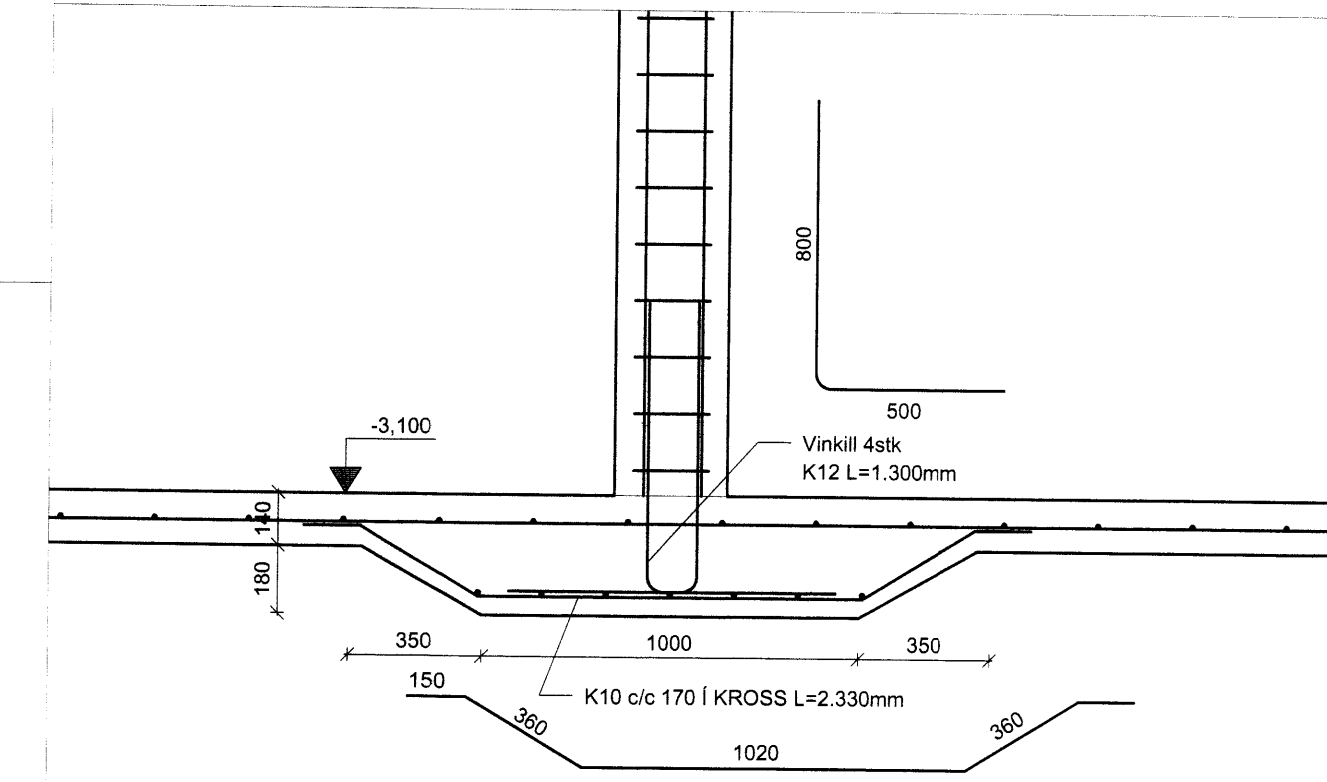

A4 Deili
M 1:20

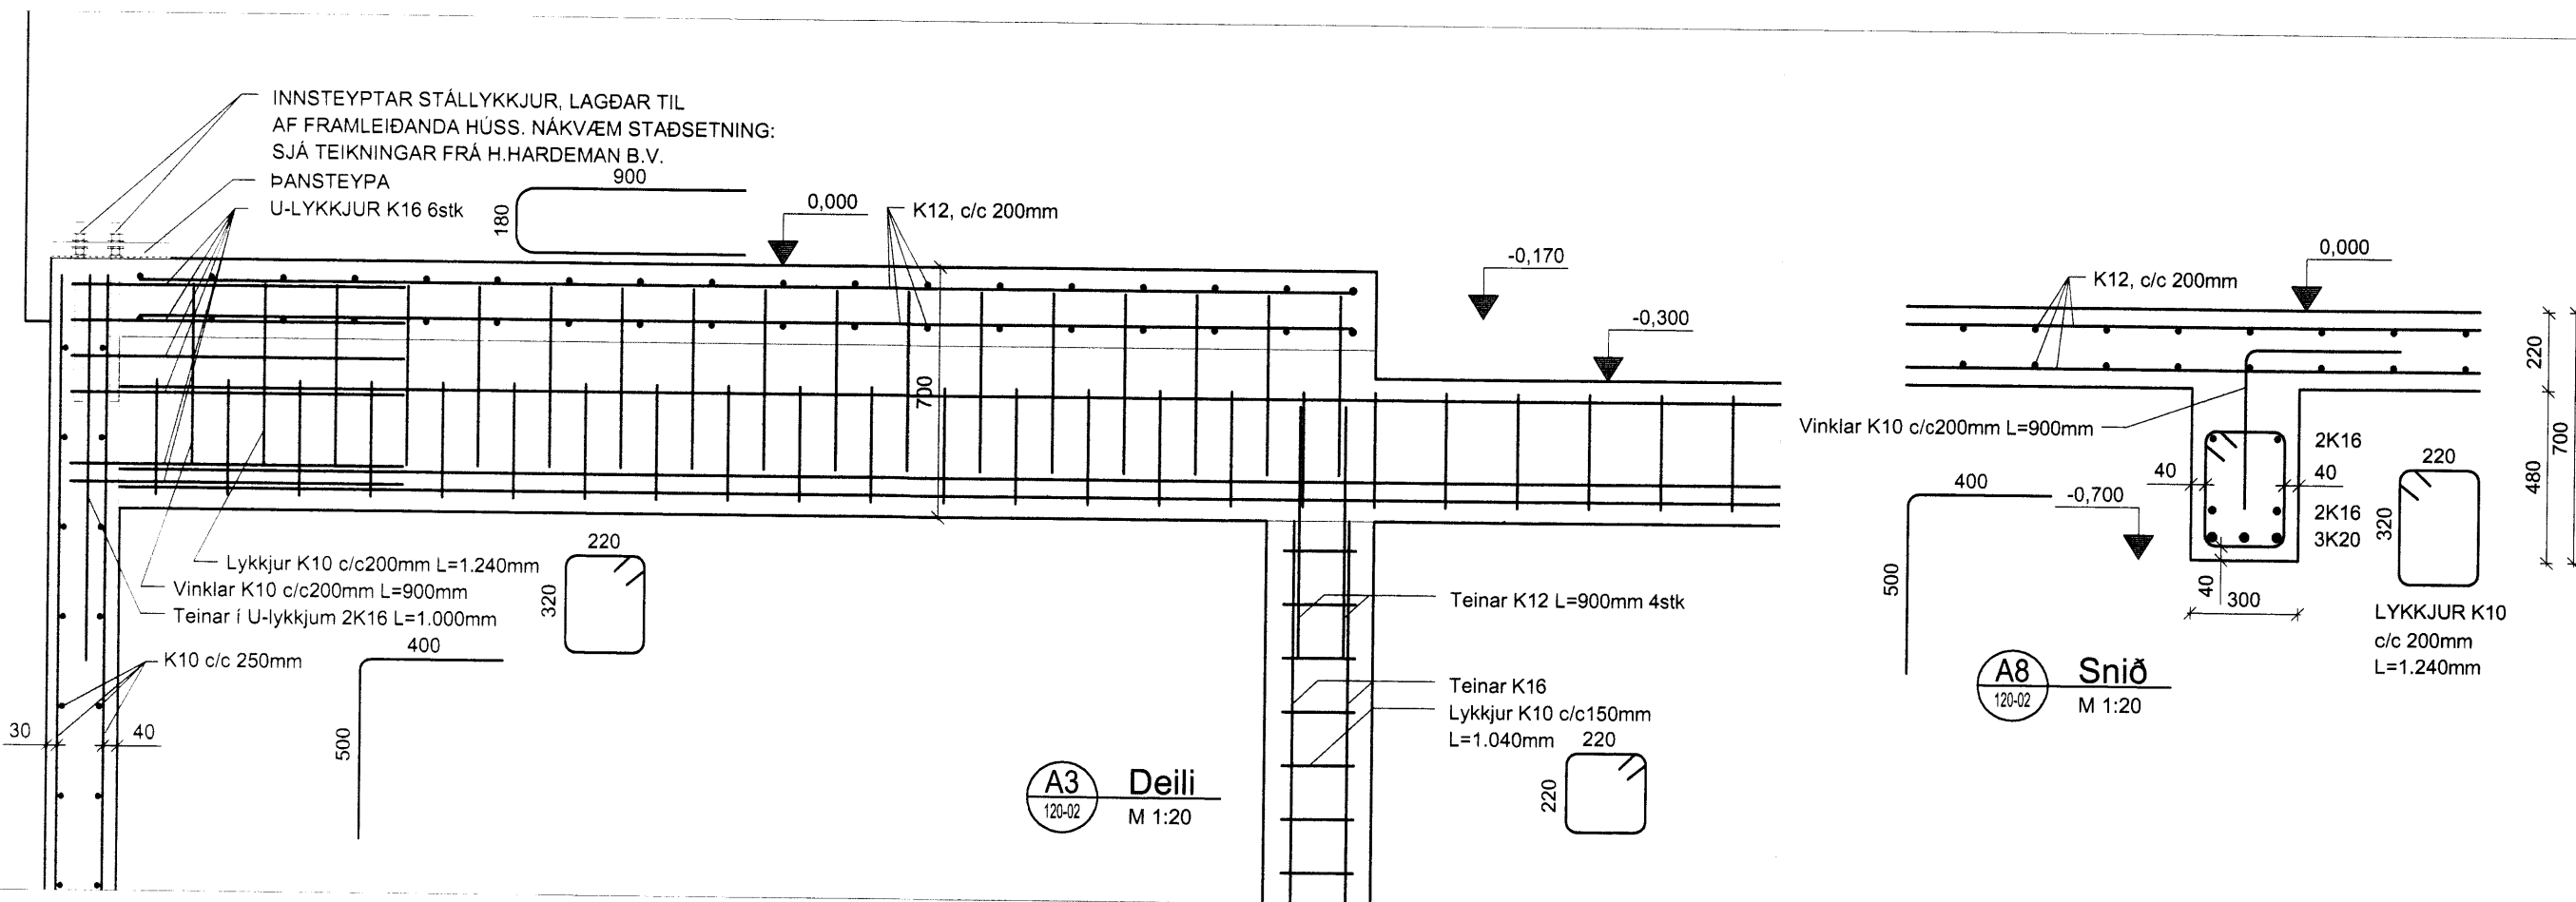


A1 Deili
M 1:20

A3 Deili
M 1:20


A8 Snið
M 1:20

A5 Snið
M 1:20

A6 Deili
M 1:20

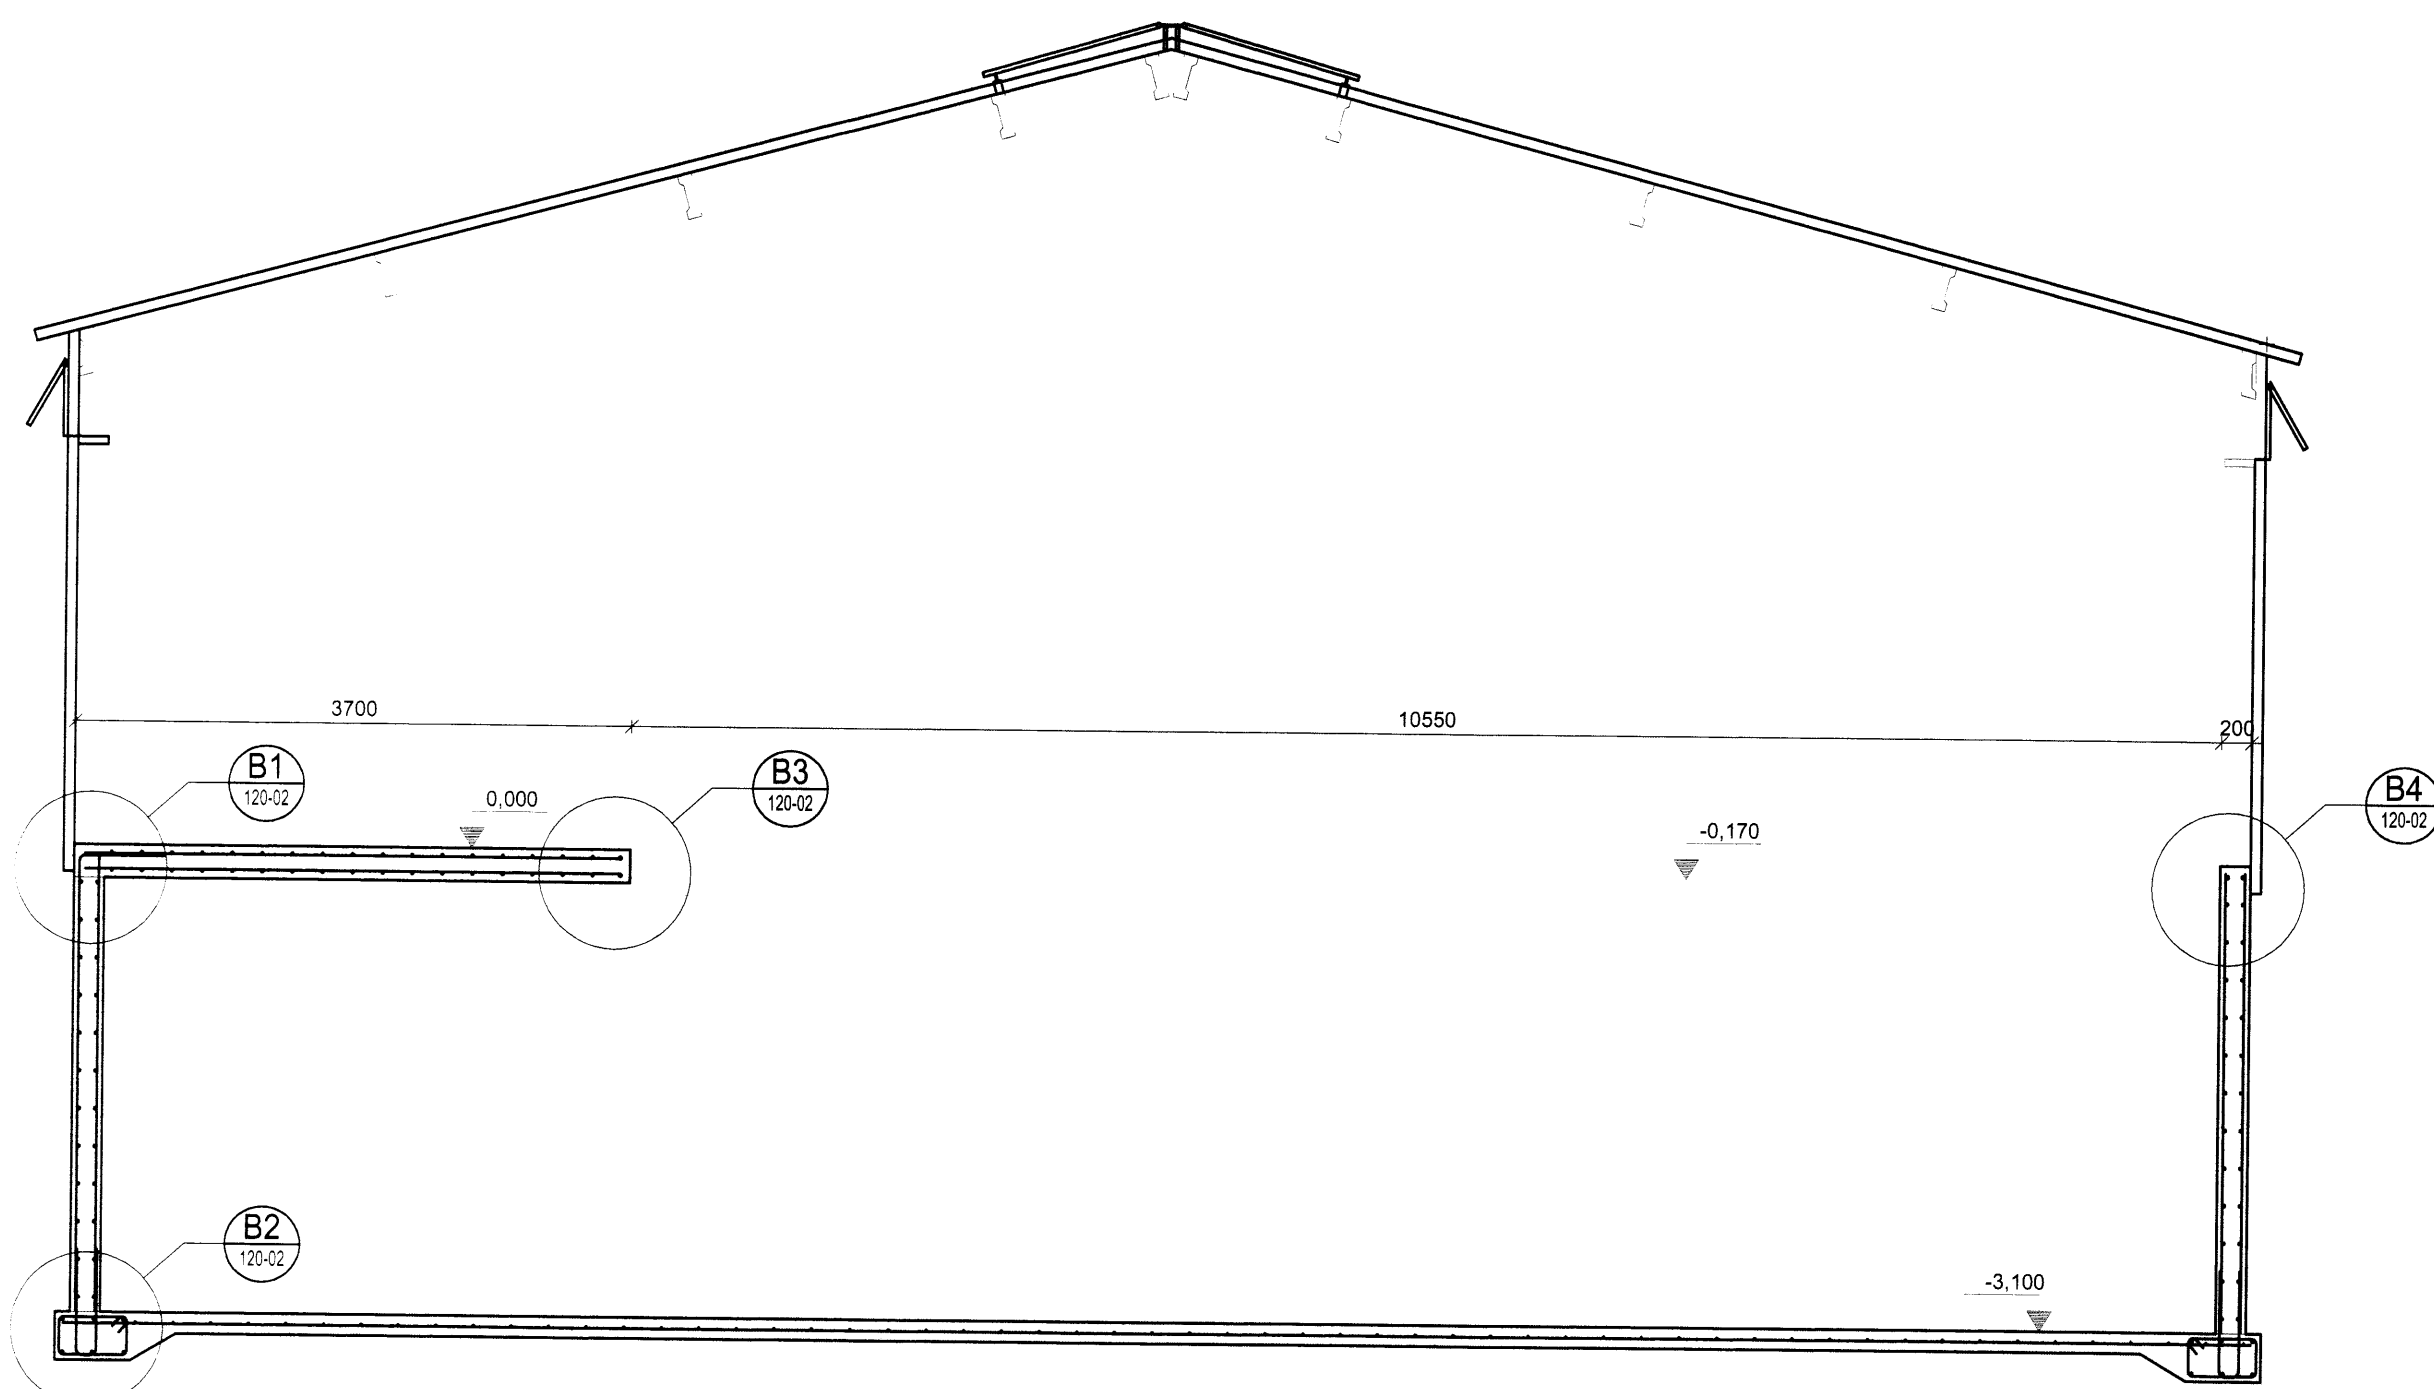

B Sneiðing
M 1:50

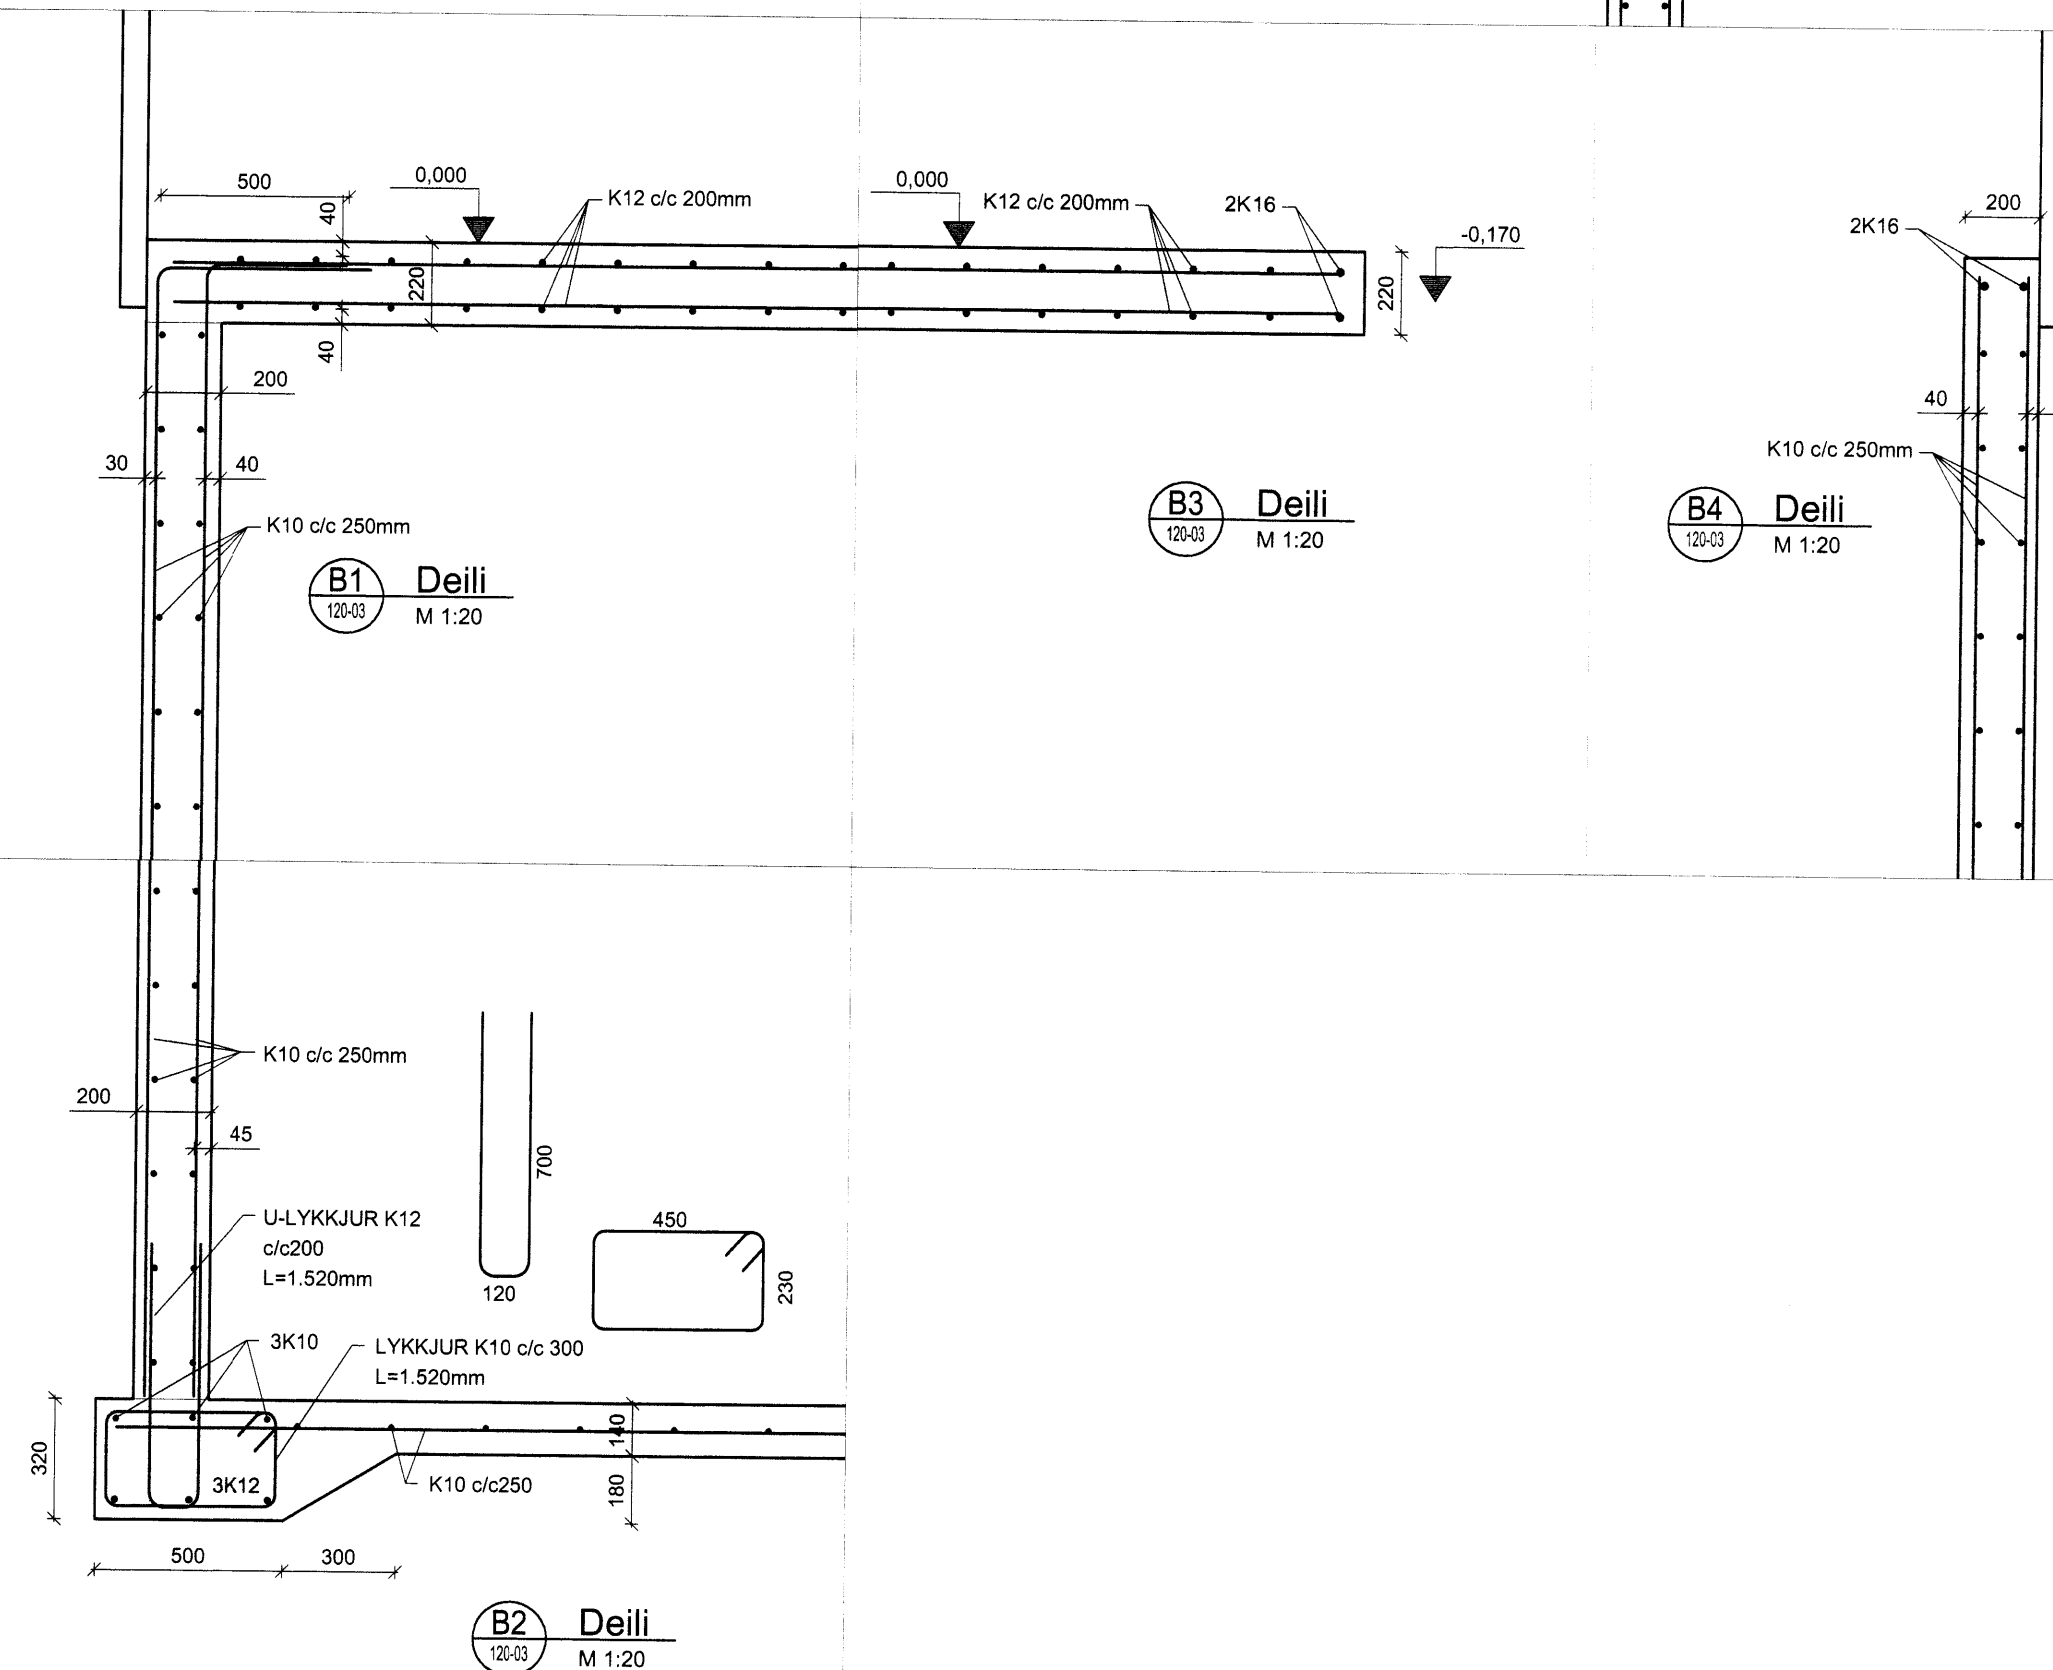


B1 Deili
M 1:20

B3 Deili
M 1:20

B4 Deili
M 1:20

B2 Deili
M 1:20

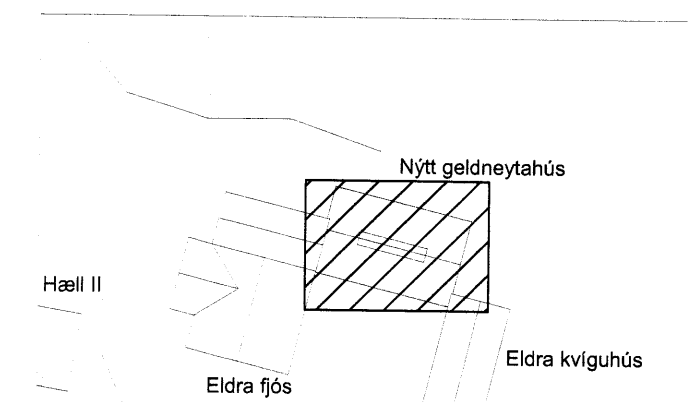

EFLA
VERKFRÆÐISTOFA
Sími: 412 6000 www.efla.is

Hæll II, Skeiða og Gnúpverjahreppi
Geldneytahús
801 Selfoss

Burðarvirki
Snið
Snið og deili

TEKNIKNUMER	BLAÐSTÆRÐ	HANNAÐ	GH
2345-019	A1	TEKNAÐ	GH
- 120-02		YRFARÐ	
DAGS	MELKVARÐI	UTGAFA	
Júlí 2015	1:50 1:20	A	
SAMÞYKKT	<i>[Signature]</i>		
Kennitala	Guðmundur Hjaltason kt. 070966-5579		

D:\Lanastjupa\erfl_2345019_Hæll II - Fjós09\Tekningar\2345-019-120.dwg