



Kennisnið K1
1:25

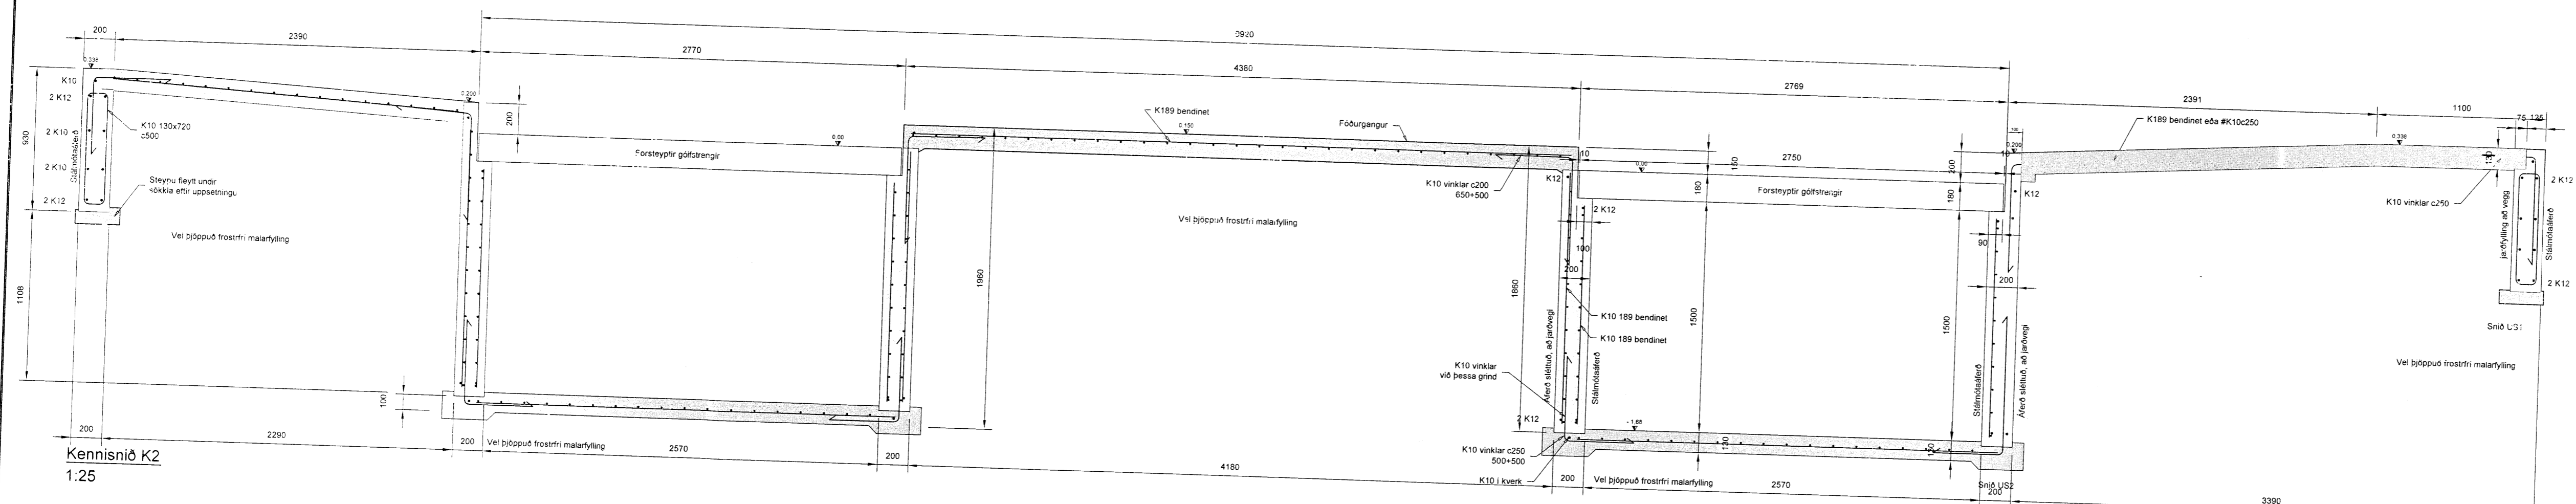

Kennisnið K2
1:25

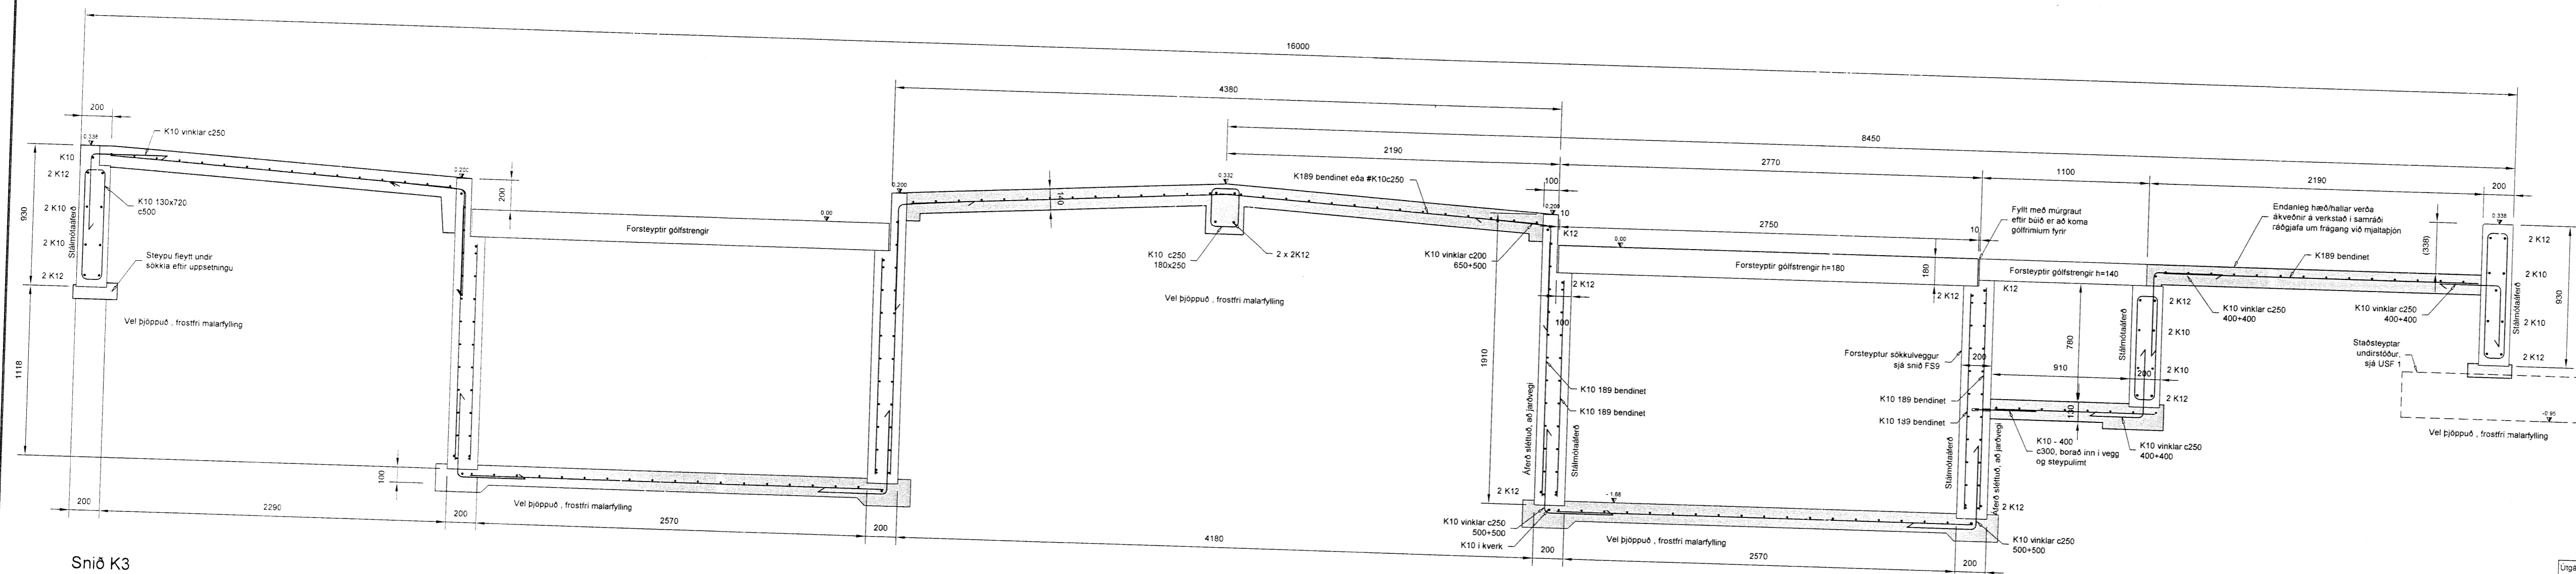

Snið K3
Snið í básaaðir
Kennisnið K3
1:25

Öll mál eru í mm, hæðarkótar í m

| | | | |
|---|---|---|-----------------------------|
| Útgáfa | Skýring | Dagur | Hannað |
| B01 | Byggingateikning | 29.05.2015 | BH/BMH |
| b2 | breyting á sniðum | 10.06.2015 | BH |
| Dagur undirtektar | Nafn og kt. hönnuðar/skipa | | |
| | Guðmundur Hjaltason - Elfa Verkfræðistofa | | |
| Undirskent hönnuðarstjóri | | | |
| | | | |
| Nam hönnuðar: Bergþór Helgason K1 270474-4899 Netfang: beggi@bmvalla.is Bjarni Már Hauksson K1 301278-5909 Netfang: bjarni@bmvalla.is | | K1 450510-0680 - Blíðshóla 7 - 110 Reykjavík - Sími: 412-5000 - Fax: 412-5001 | |
| Beðastærð: | MKV | Teknað | Virknað |
| A1 | 1:50 | BH | |
| Ver: Berustaðir, Ásahreppi Fjós - vöðbygging Burðarvirki | | | Teikning nr: B111 |