



BYGGINGAFLÉTTI TRÚ
 Samp. 1/6 '92
 GÖTTA SNESSHREPPS


Hilma Þórunn

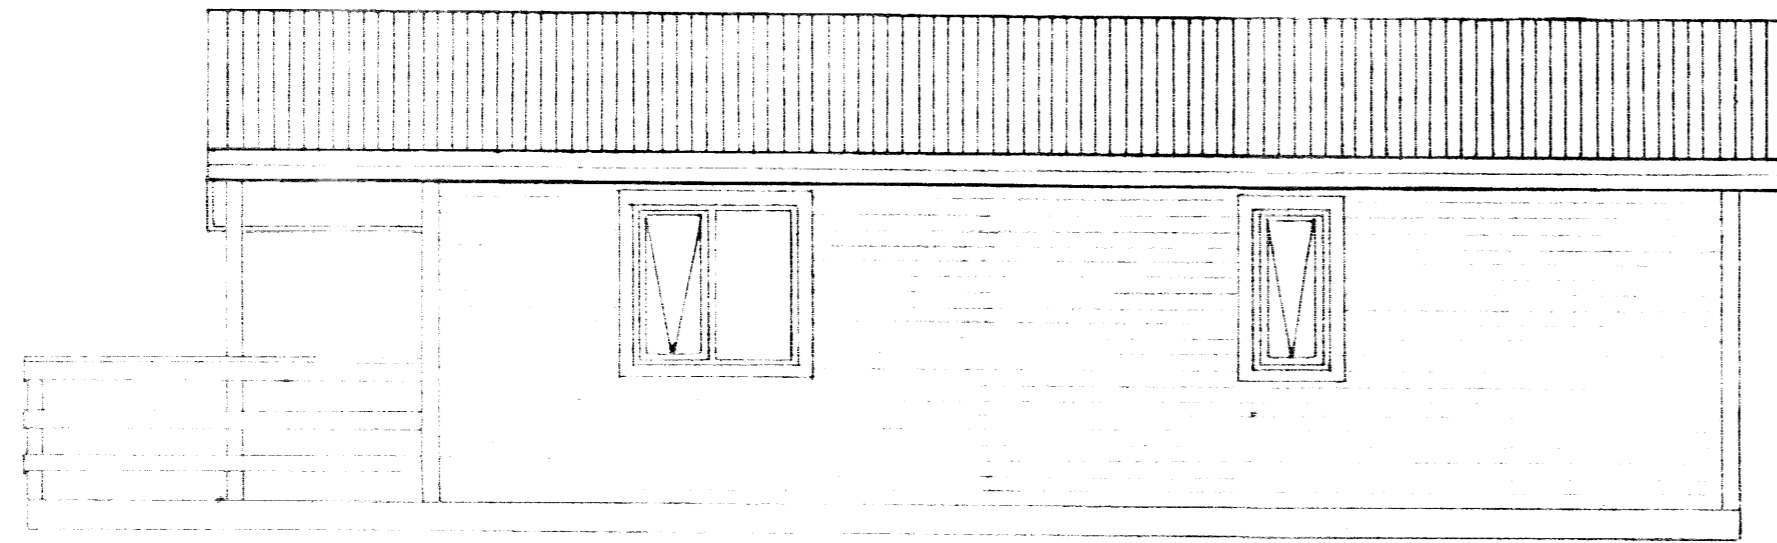


SUDAUSTURHLÍÐ

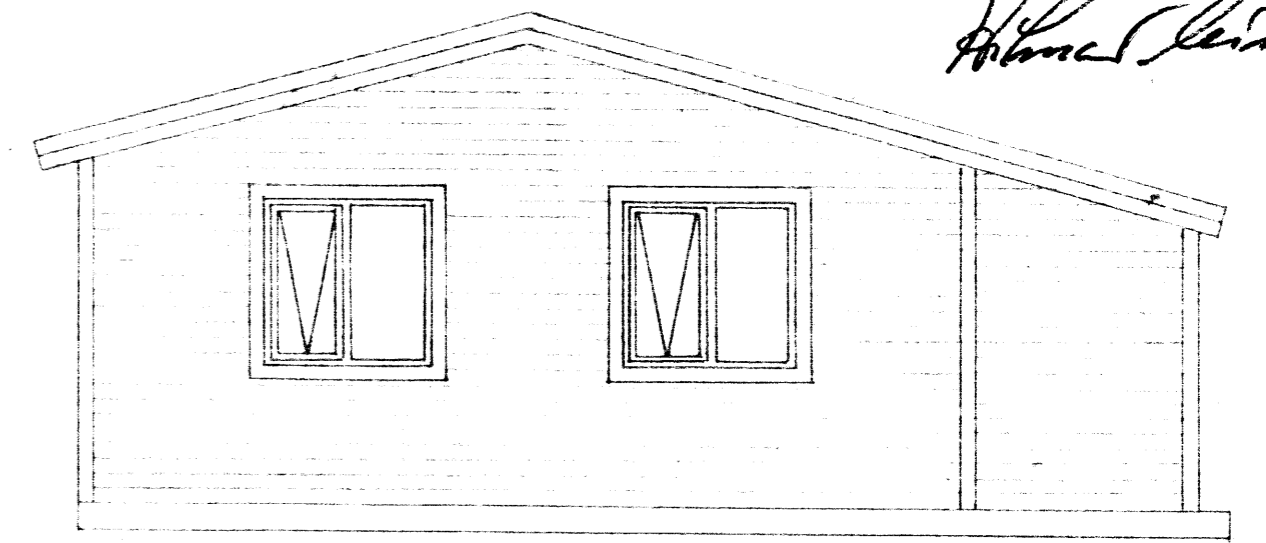


NORDAUSTURHLÍÐ

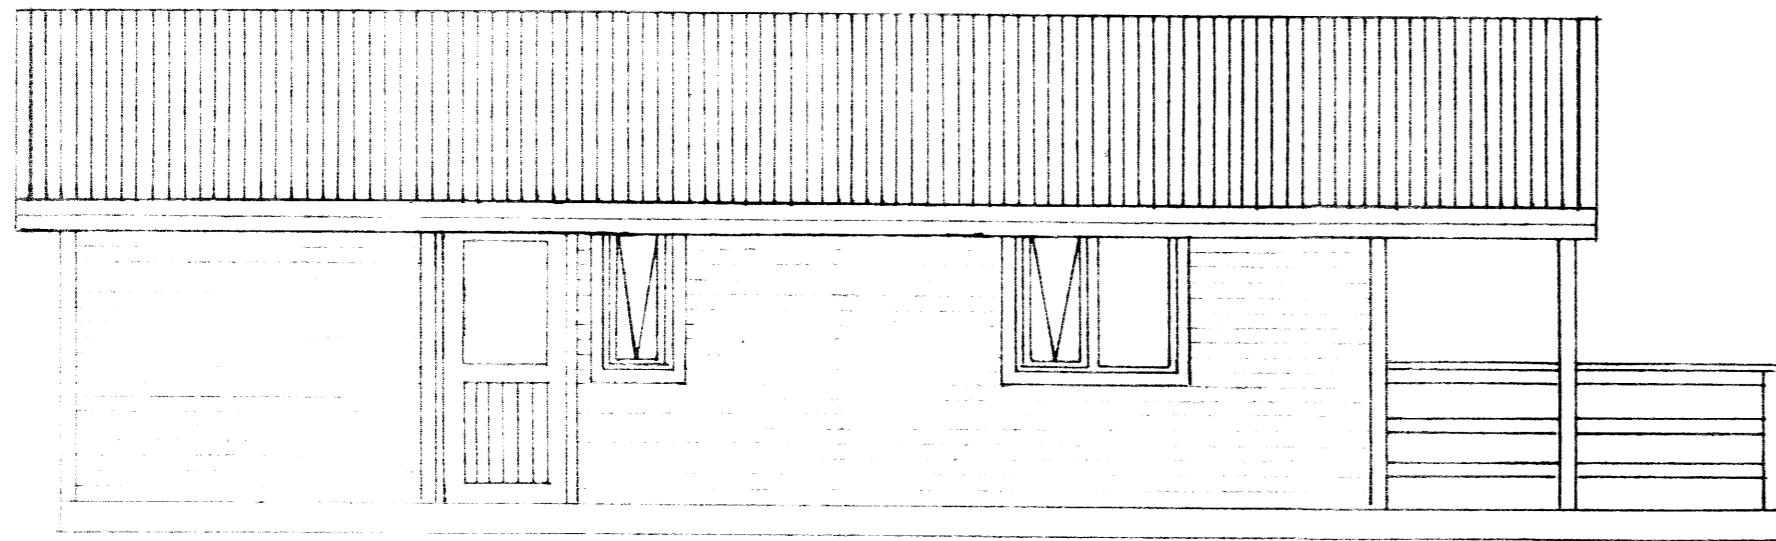



NORÐVESTURHLÍÐ

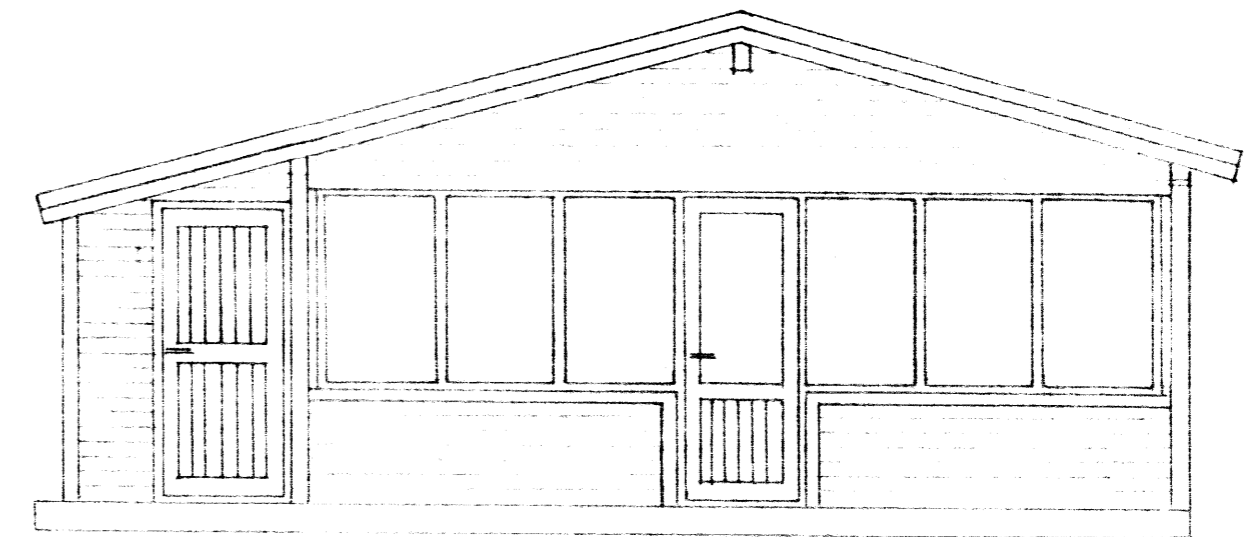

SUDVESTURHLÍÐ

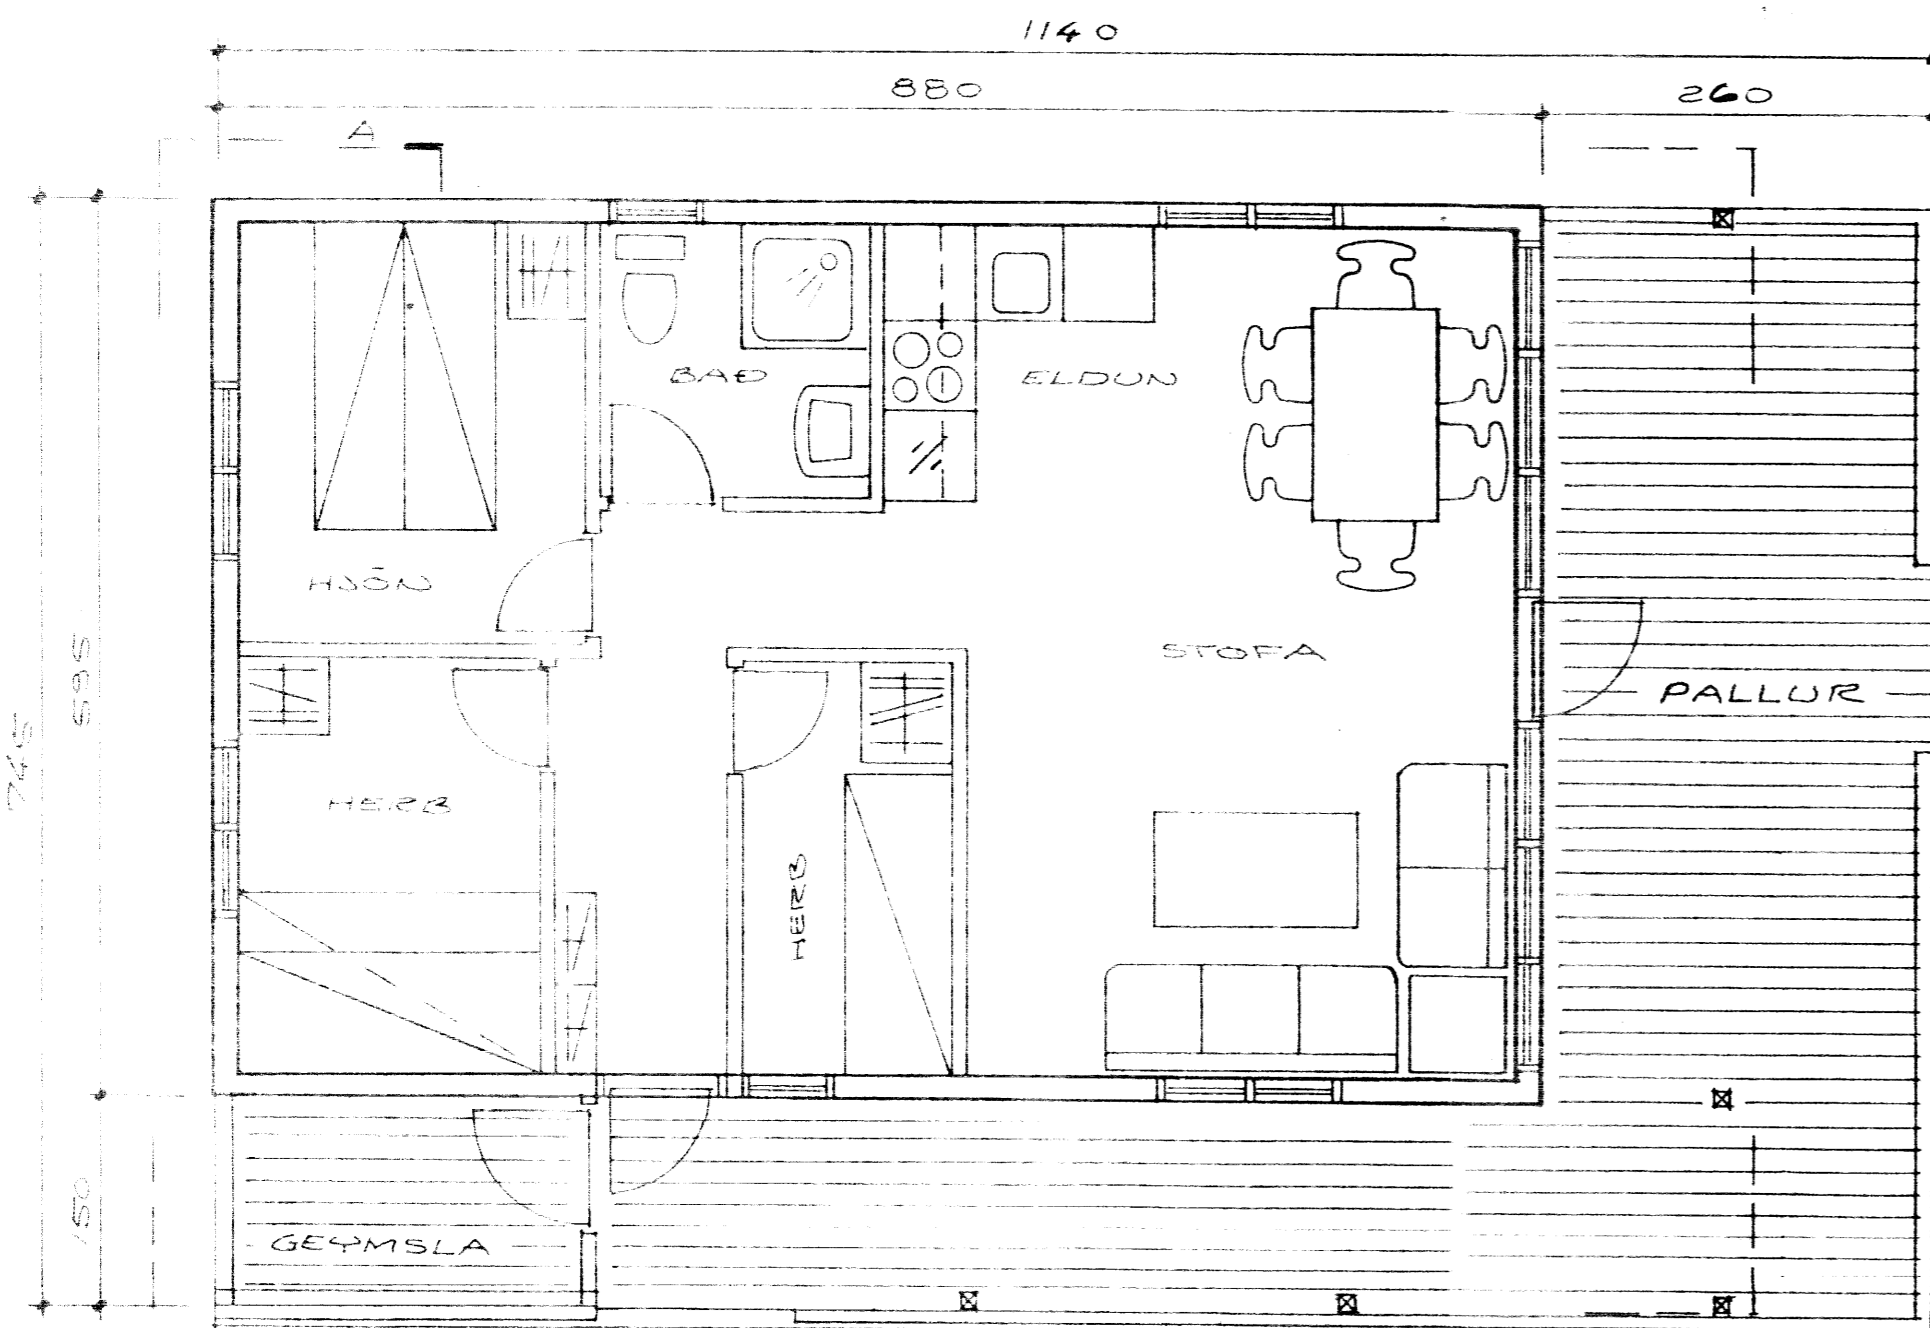

GEÖUNDMYND

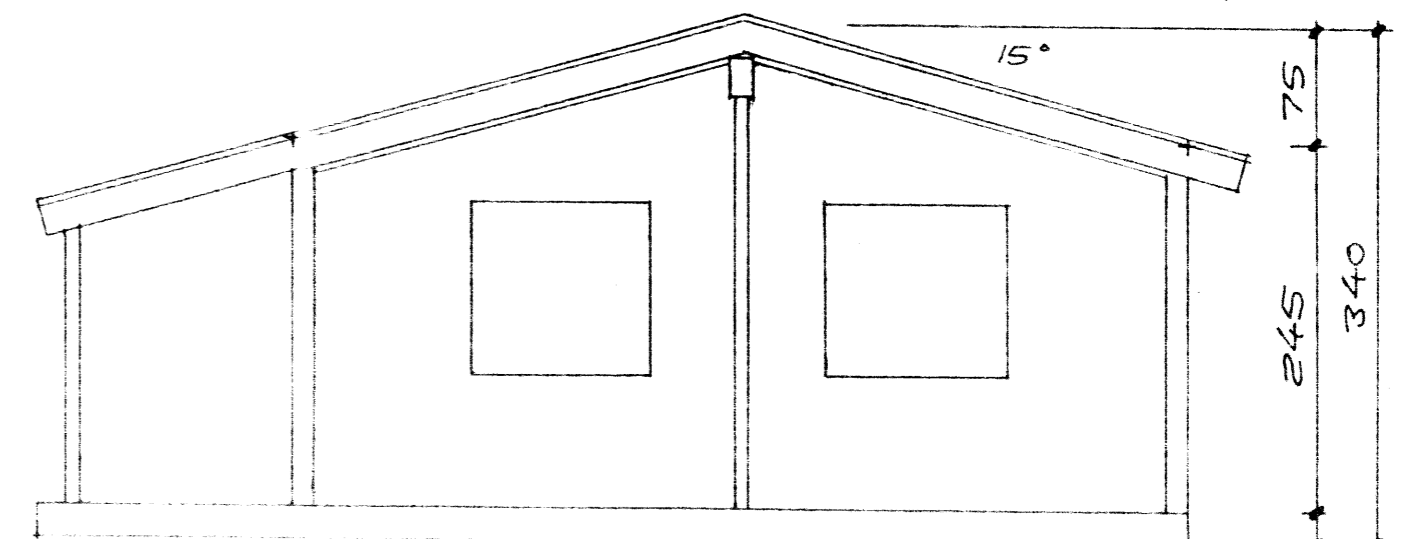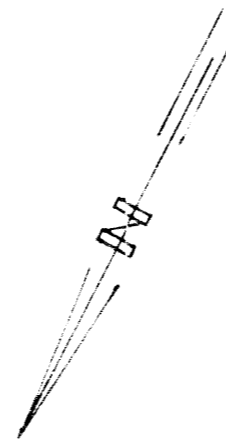

SNID A-A

HÚSAGERÐ FÍFA SÖL 52	
STÆRD HÚSS	52.4 M ²
VERÖND	32.6 M ²
SAMTALS	85.0 M ²

SIGURVIN ÁRMANSSON
 LOGAFOLD 125, 112 REYKJAVÍK

M=1:50
 BL.NR.001
 SUMARHÖS Í LANDI MÚRARA OG MÚRARA-
 MEISTARA Í ÖDVERÐARNEBI, GÍTTMSNES-
 HREPPI. LÖÐ NR. 206

HAFDARFIRÐI Í APRIL 1932
 ARNARHRAUNI 47, 651412

5442
 BYGGINGAVERJAFER. OG BYGGINGATEKNIKER.