


NORM-X 2000 ROTPRÖ  
 RÖMMÁL 2000 L  
 EFTI POLYETHYLEN  
 GERÐ 3-HÖLFA SEPTIAGEIÐ

SJURHRAUN I, GARDABE, 53822 53825

ROTPRÖ

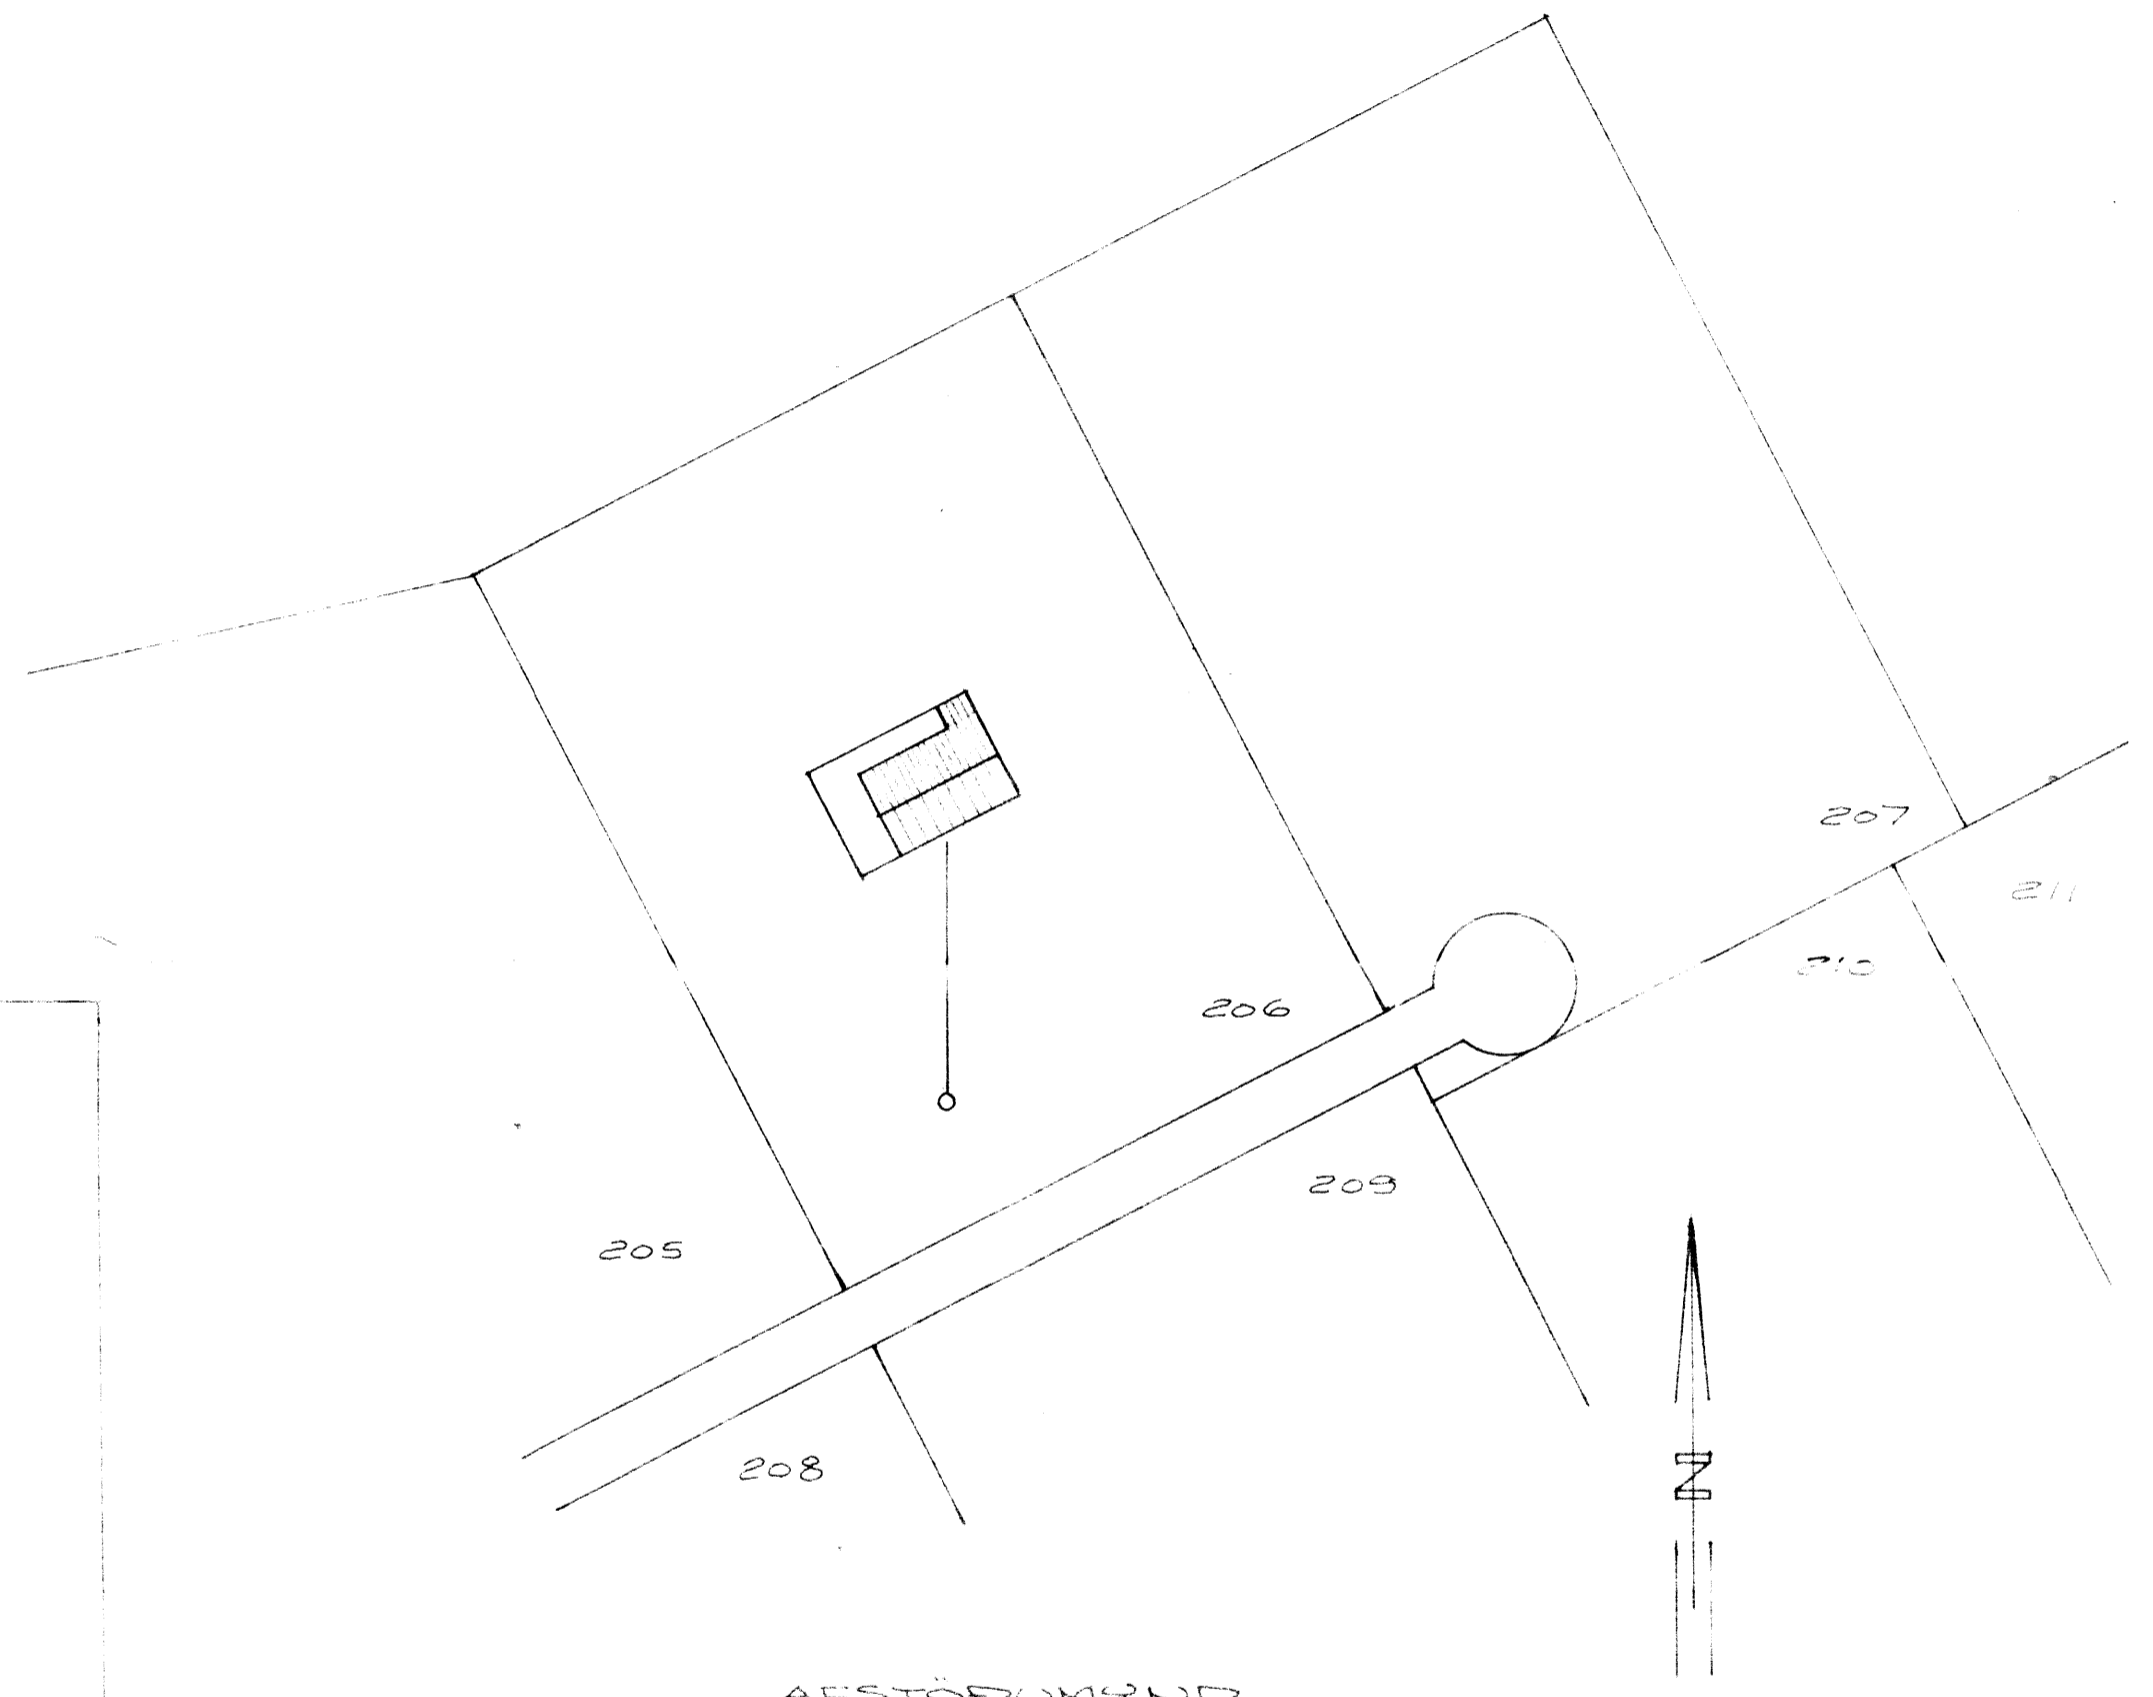

AFSTÖÐUMYND

SIGURVIN ÁRMANSSON  
 LOGAFOLD 125, 112 REYKJAVÍK

BL. NR. 003  
 SKIPLAÐS TILNÆMI NÚGÆRKA OG MÖRKKA  
 MEISTARA TÖNDVETÐARNESI, GRÍMSNES-  
 HREPPI. LÖÐ NR. 206

HAFVAFIRÐI T  
 AÐVARHRAUN I 47. 651412  
 ROTPRÖ OG AFSTÖÐUMYND

Sigurvin ÁRMANSSON EFTI  
 BRAGDINGAVERTIÐUR OG BRAGDINGAVERTIÐUR