




Handwritten signature

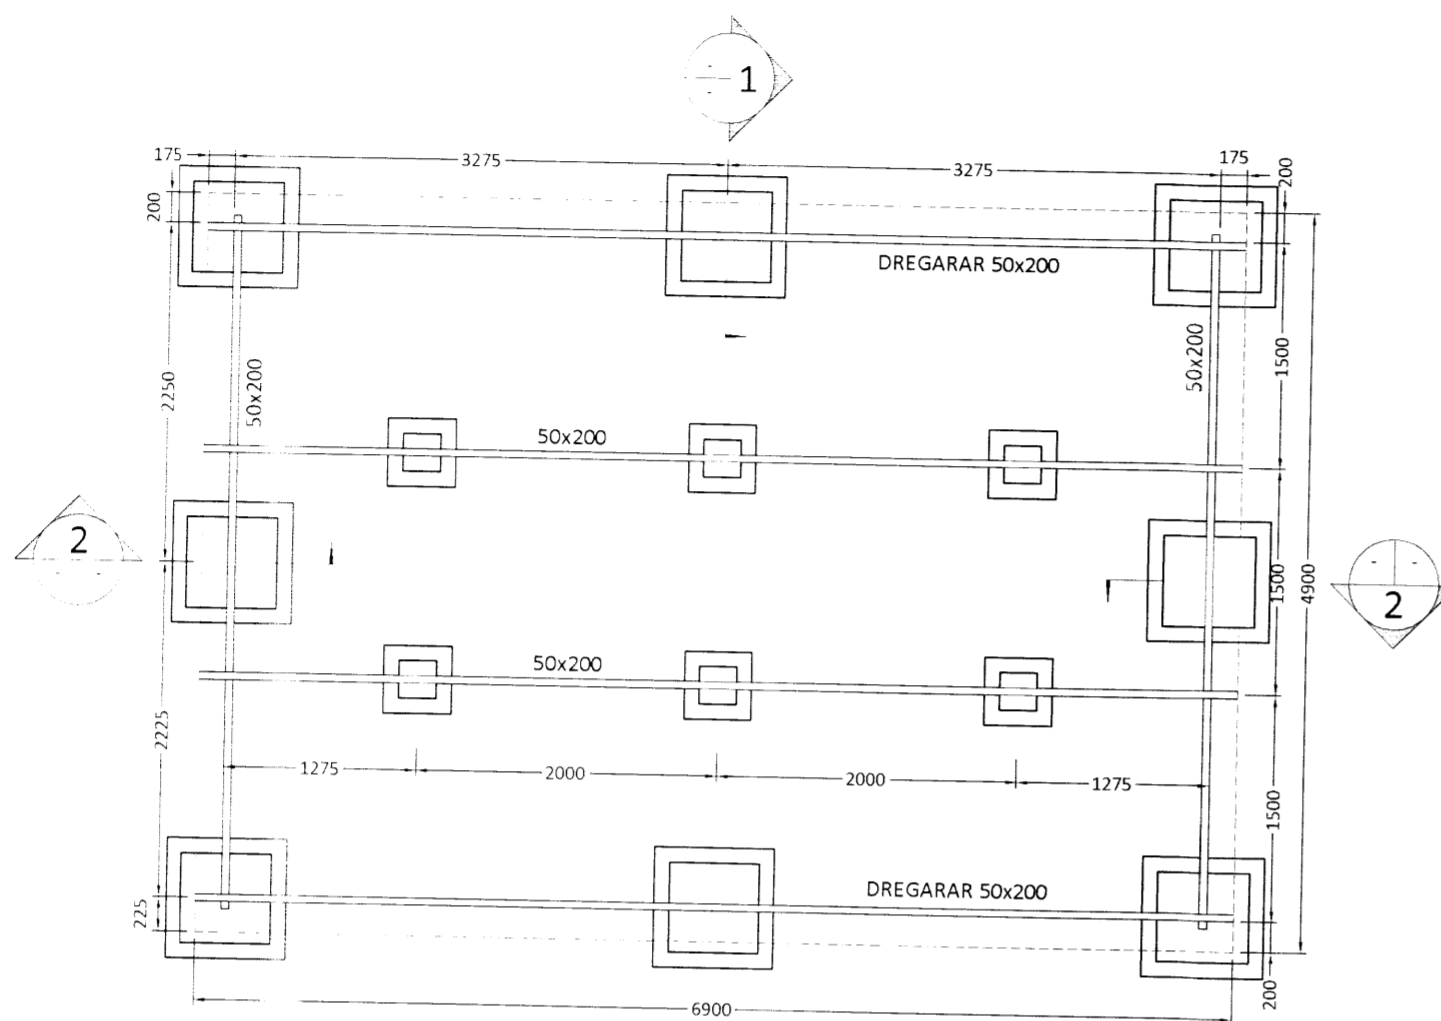


GRUNNMYND UNDIRSTAÐNA
MVK. 1:50

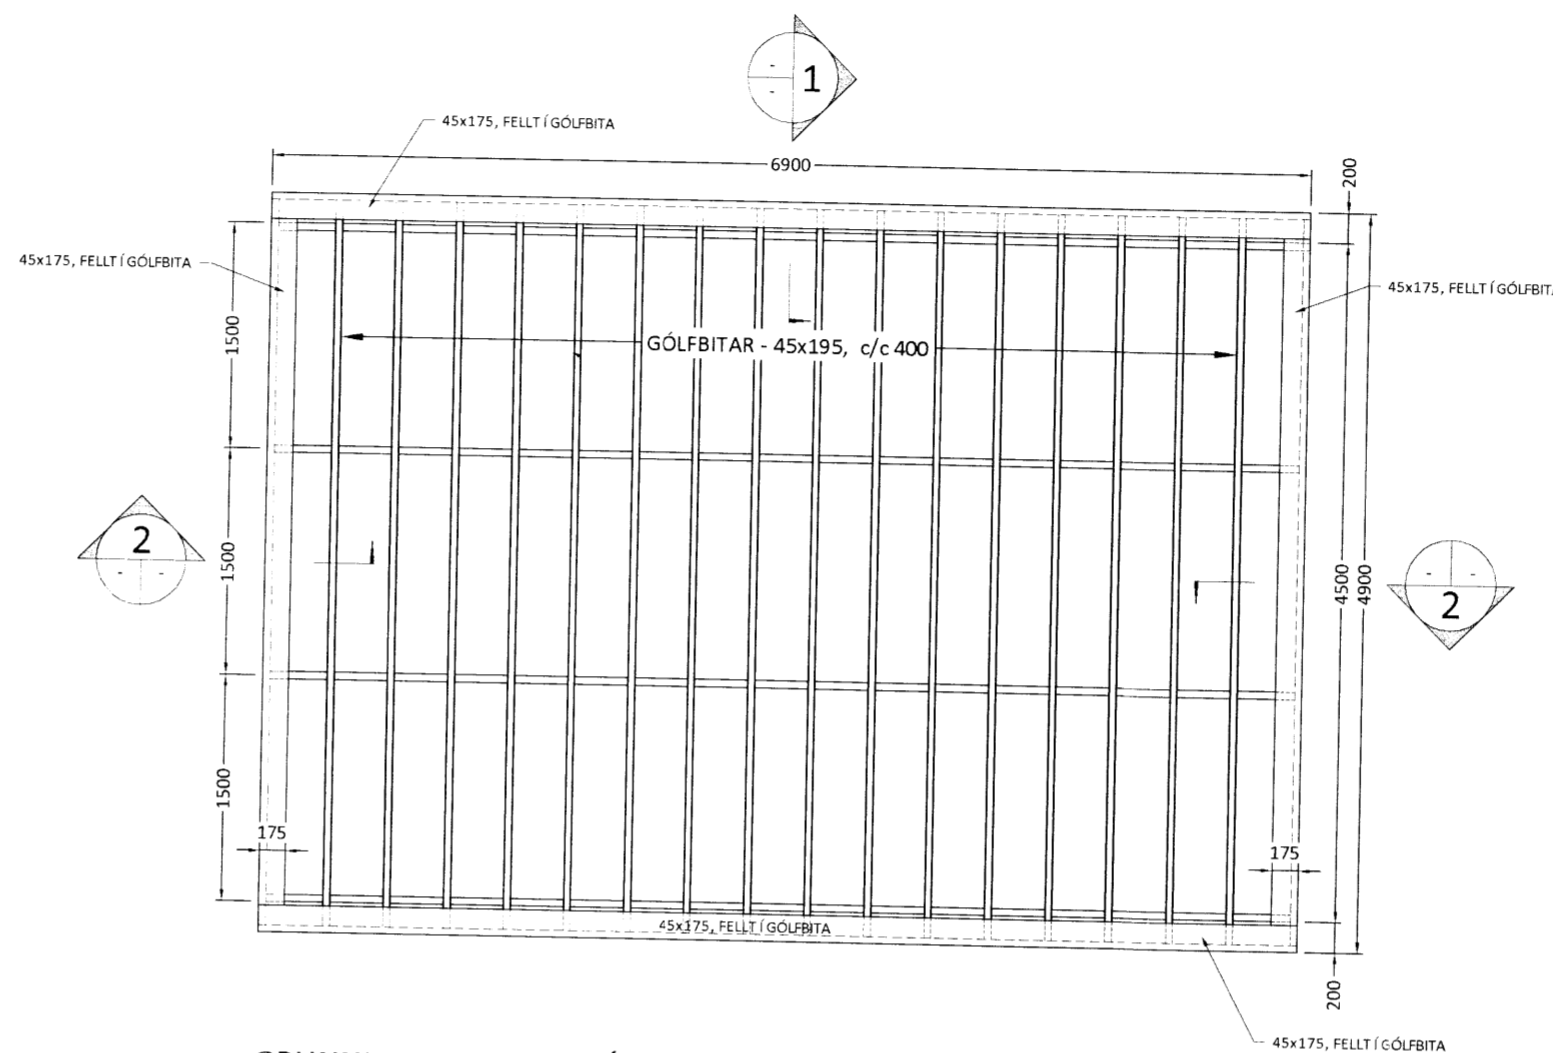

GRUNNMYND TIMBURGÓLFBS
MVK. 1:50

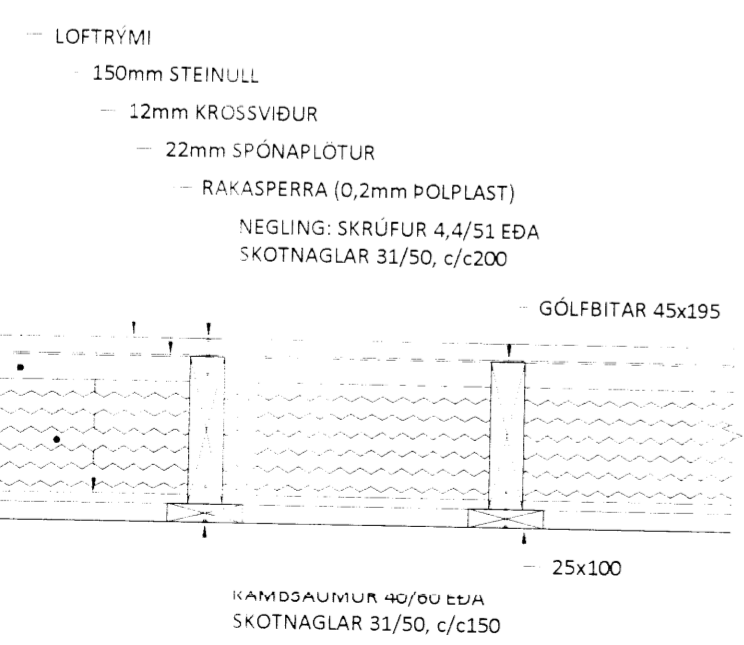

UPPBYGGING GÓLFBS
Mkv 1:10

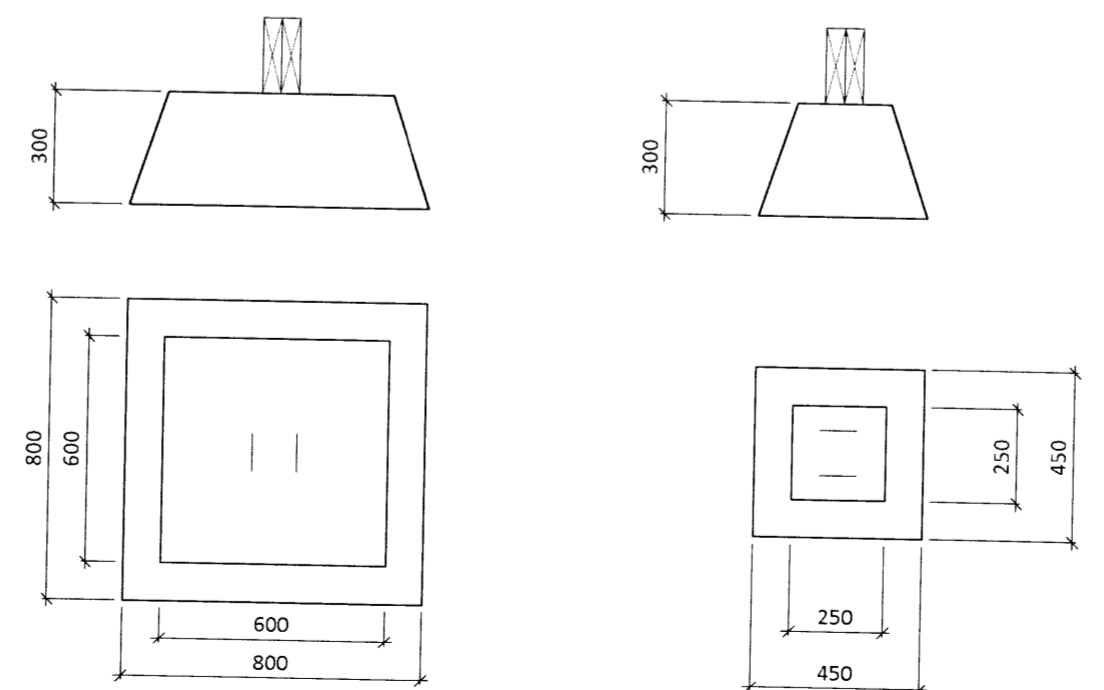

FÖRSTEYPTAR UNDIRSTÖÐUR

ALMENNT:
Öll mál skulu staðfest skv. aðaluppdráttum. Ef misræmi er, skulu aðaluppdrættir vera ráðandi, þó þer að láta hönnuði vita af misræmi.

SKÝRINGAR:
Undirstöður eru forsteyptir hnallar, uppröðun sé samkvæmt málsetningum á teikningum.

Frágangur sökkulskauta sé í samræmi við teikningar raflagnahönnuðar og reglur viðkomandi veitustofnunar.

FESTINGAR:
Sjá sérteikningar.

Ú1	15.06.15	GRG	Frumútgáfa
Útgáfa:	Dagsetn:	Af:	Skýring:

CEDRUS EHF.
TEKNI- OG VERKFRÆÐIÞJÓNUSTA
MIDTUN 20, 800 SELFOSS. Sí: 482-1166
WWW.CEDRUS@SIMNET.IS Sí: 863-3004

Álfasteinssund 14 Grímsnes og Grafningshrepp Teiknínúmer: 200-01

Burðarvirki: Mælikvarði:
Grunnmynd undirstaðna 1:50
Snið og skýringar 1:20

Hannað: Gísli Rafn Gylfason Teiknað: Gísli Rafn Gylfason
Dagsetning: 15.06.2015 Verknúmer: 15 010 Frumstærð: A2
Ábyrgðarm. og réttihafi: Valur Ágústsson