




*Handwritten signature or note in the top right box.*

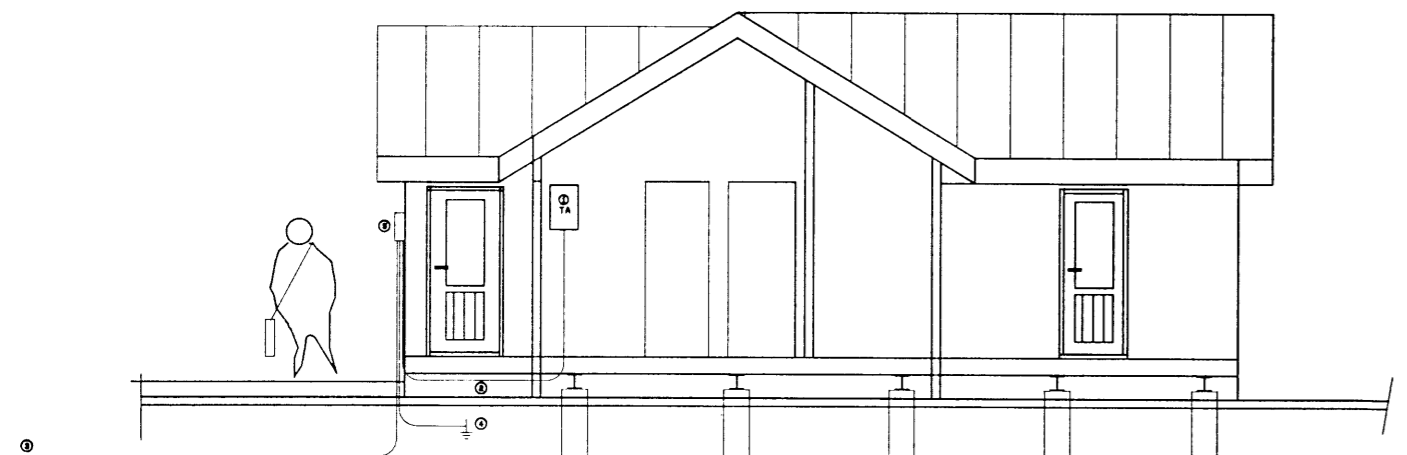

SNIDMYND A-A

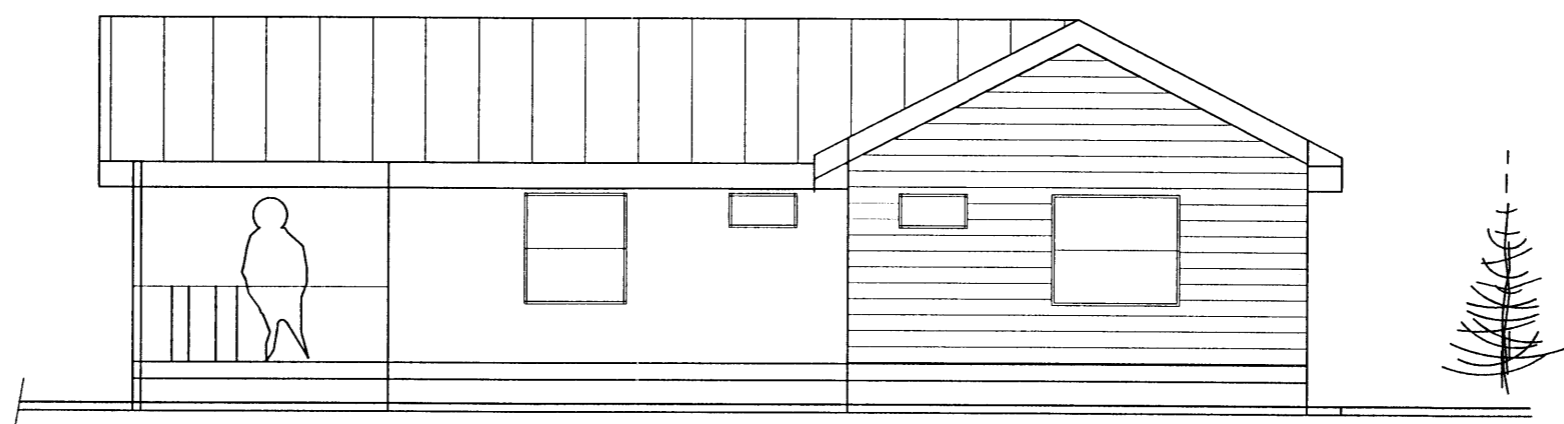

AUSTUR

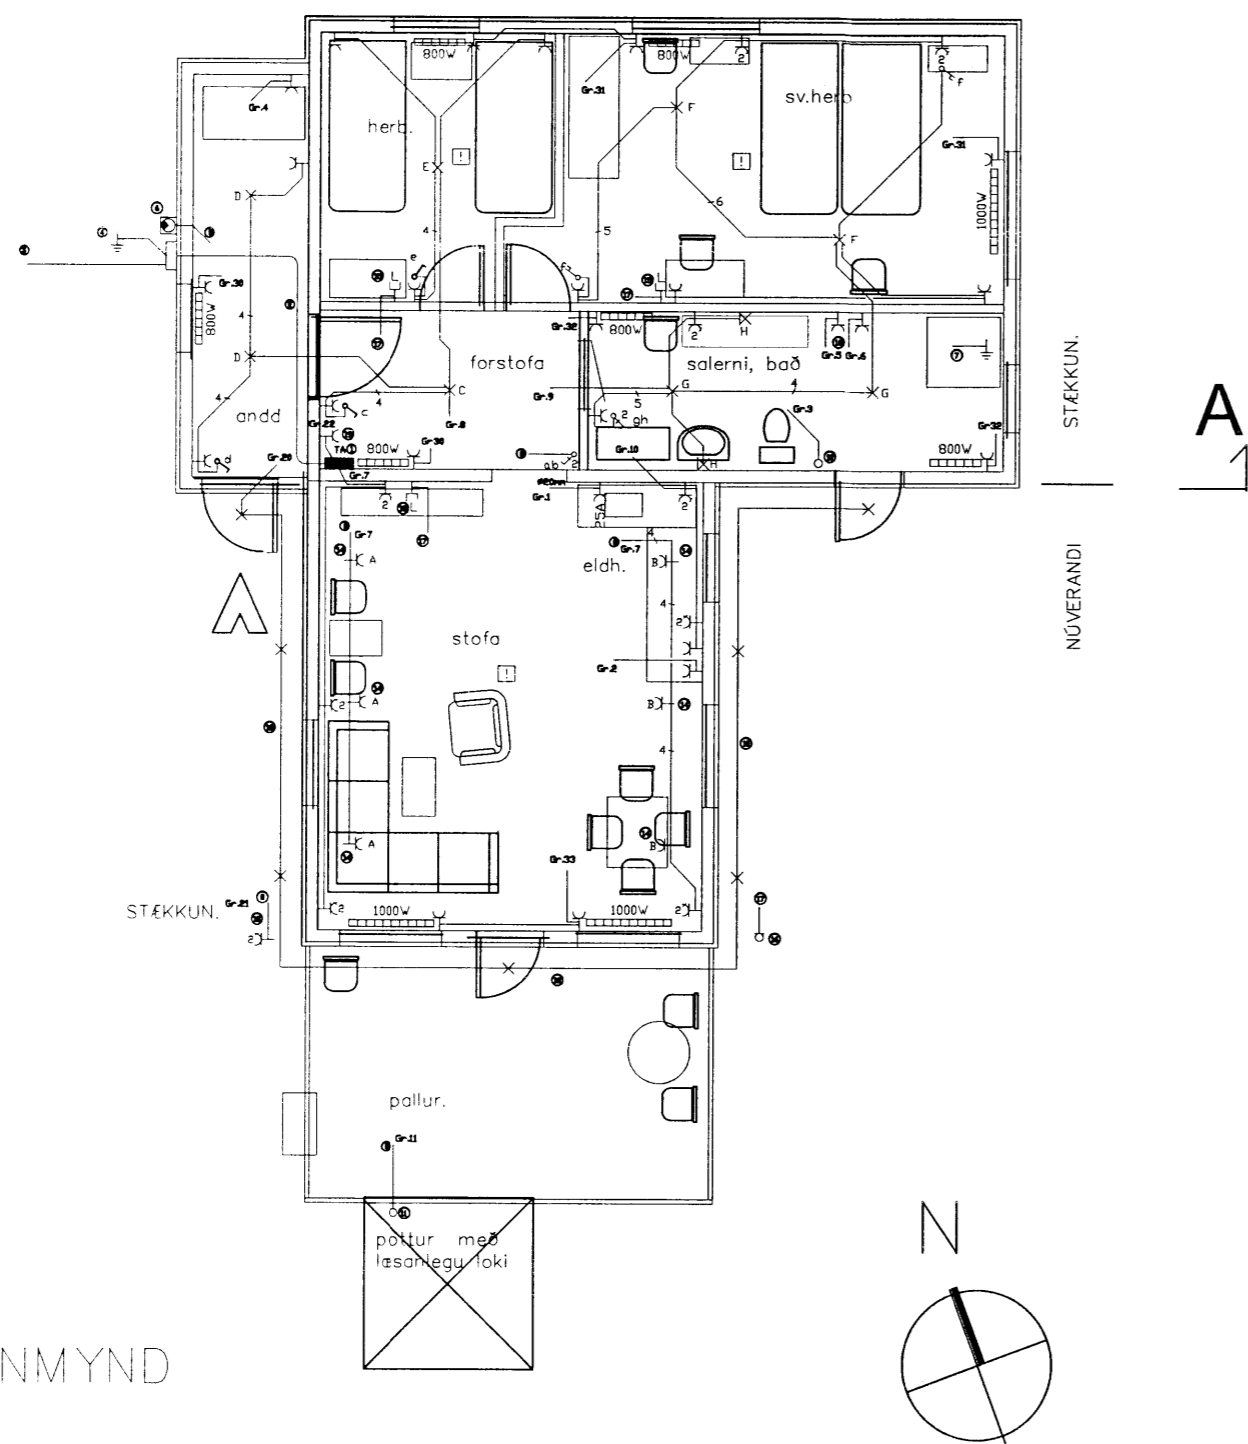

GRUNNMYND

SKÝRINGAR LAGSPENNA

Uppgáfn hæð gildir nema annað sé tekið fram á teikningum eða bókunum skýringum og mðast við mðja dðs eða búnað. ðll mál eru í sentimetrum. Allar lagnir eru huldar 16mm plastpípur ígragnar 3x1,5q íðáttarvír þar sem því er við komið annars 3x2,5q utanályggjandi plaststrengir lagðir í lagnalista. Hæð tengla í eldhúsi og baði séu í 100sm og staðsetjlist í samræmi við inréttingar og á staðnum. Hæð tengla almennit sé 20sm. Notast skal við nállun og lekastraumsrafavörn. Allar lagnir og búnaður skulu uppfylla kröfum MVS og Tengiskilmálum Samorku.

- ① ADALTAFLA VEGGSKÁPUR T.D. HAGER 36 Greinar Utan á lyggjandi - ENDURNÝJUD
- ② STRENGUR FRÁ MÆLAKASSA - ER TIL STAÐAR
- ③ HEIMTAUG RARIK - ER TIL STAÐAR
- ④ JARÐSKAUT/SÖKKULSKAUT - ER TIL STAÐAR
- ⑤ MÆLAKASSI RARIK - ER TIL STAÐAR
- ⑥ MÖGULEGUR LJÓSNEMI FYRIR STÝRINGU ÚTILJÓSA
- ⑦ SPENNUJÖFNUN STURTUBDINS
- ⑧ AÐ ADALTÓFLU ①
- ⑨ SPENNUJÖFNUN VATNSLAGNA
- ⑩ STRENGIR LAGÐIR Í PLASTPÍPU Í ÞAKKANTI
- ⑪ MÖGULEGUR RAFM.POTTUR
- ⑫ TENGIDÓG FYRIR VATNSHITAKÓT - STAÐSETNING ÁKVARDIST Á STAÐNUM
- ⑬ TENGILL FYRIR HANDKLÆÐADFN - H70sm
- ⑭ TENGLAR FYRIR LJÓÐS STAÐSETTIR UPP VIÐ LOFT
- ⑮ LOFTNETSTENGILL STAÐSETNING ÁKVARDAST Á STAÐNUM TENGIST LOFTNETI
- ⑯ MÖGULEGT LOFTNET Á ÞAKKANTI
- ⑰ Ø20mm FYRIR LOFTNETSLAGNIR
- ⑱ MÖGULEGIR TENGLAR FYRIR ÞVOTTAVÆL OG ÞURRKARA Í H70sm
- ⑲ TENGIDÓG FYRIR MÖGULEGT INNBROTAKERFI

NR	Breytingar	Dags.
A		
B		
C		

SUMARHÚS

HEIÐARBRAUT 15C, BRJÁNST. LANDI, GRÍMSN. GRAFNINGS.

GRUNN-, SNIDMYND OG ÚTLIT

TEINN SKRÁ: 20150722 HEIÐARBR 15 GRUNNMYND 1 : 100

DAGS: 22.07.2015 SNIDMYND 1 : 100

Tekniþjónusta Lyngmóí@gmail.com GSM 821 - 3990

**Alberts**

Albert Eðvaldsson Rafmagnstækni Bsc TEIKN: 1 AF 3  
260564-4639 Lyngmóí 1, 260 Njarðvík

*Handwritten signature: Alberts  
5/8 2015*

*Handwritten number: 5462*