


Skipulags- og byggingarfulltrúi Úppsveita bs.
Sampykkt
 23 JULÍ 2015
Ragn Gylfason
 Byggingarfulltrúi

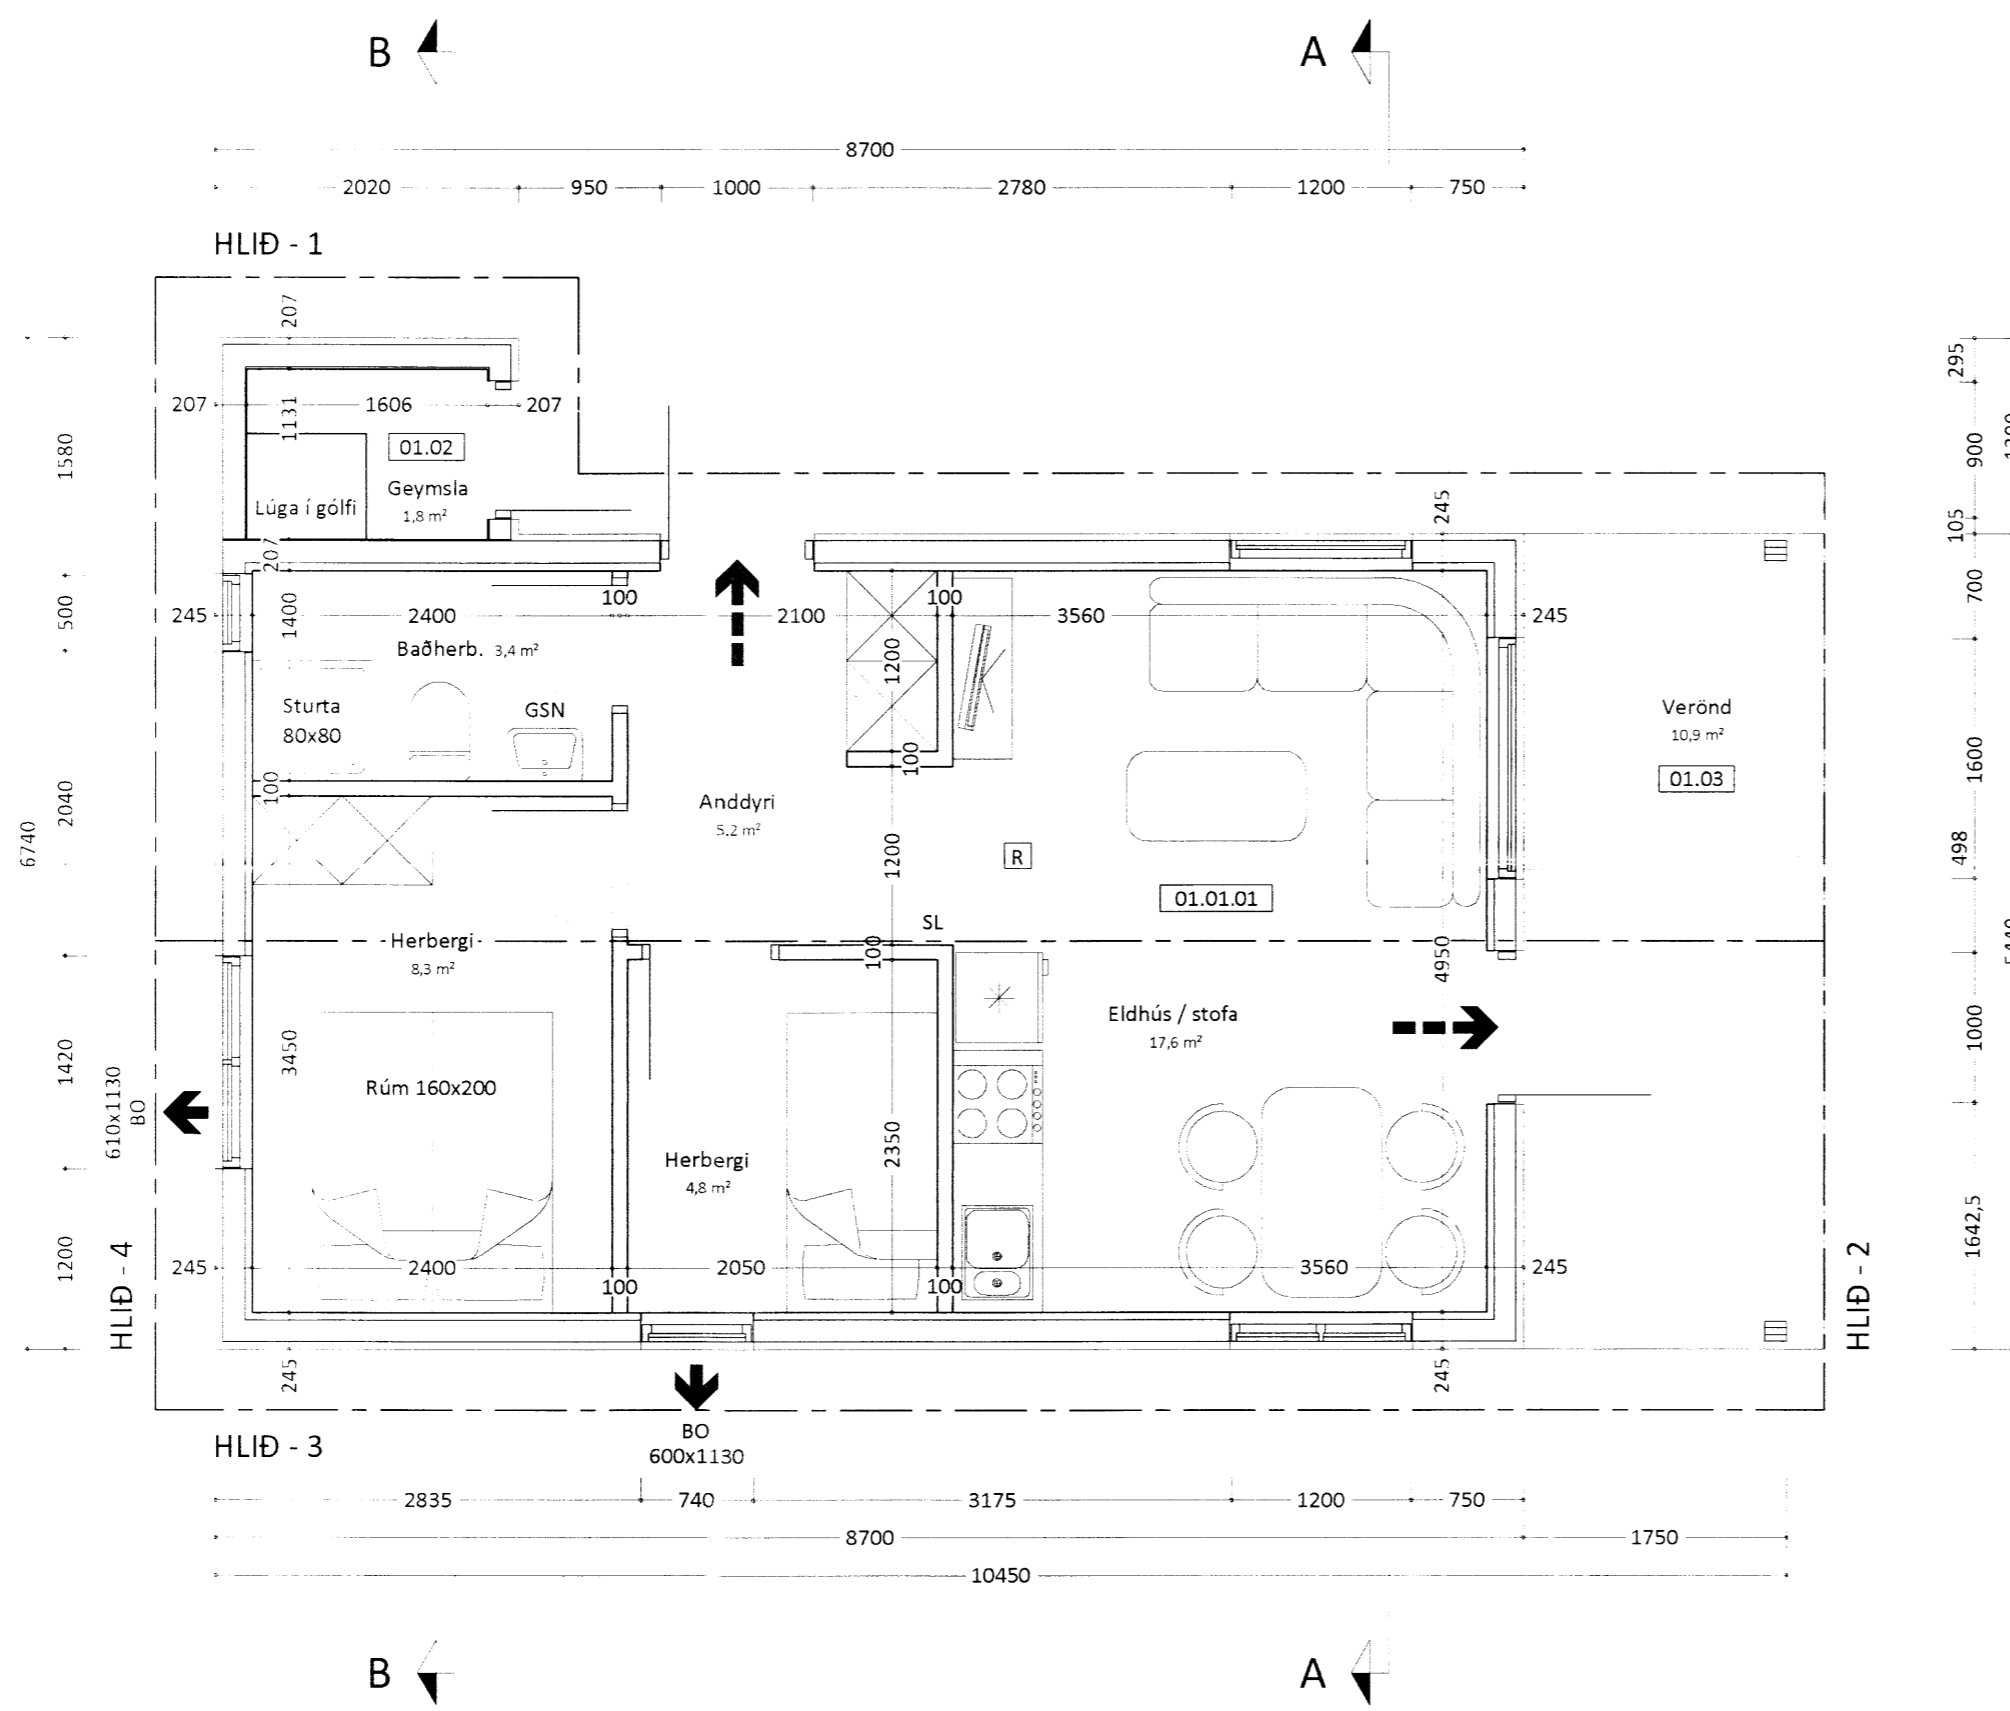

- TÁKN Á TEIKNINGUM:**
- R Reykskynjari
 - SL Slökkvitæki
 - BO Björgunarop
 - LR Loftræsing
 - FS Fellistigi
 - GK Gólfkótar
 - GN Gólfniðurfall
 - GSN Gegnumstreymisniðurfall
 - 01.01.01 Matshluta og noteininganúmer
 - ← Rýmingarátt björgunaropa
 - ←-- Rýmingarleið
 - 00,00 Kótar á sniðum

Einstakir byggingahlutar skulu uppfylla eftirfarandi U-gildi samkvæmt byggingarreglugerð Ti >=18°C:

Gólf	0,3 w / m²k
Útveggir	0,4 w / m²k
Léttir útveggir	0,3 w / m²k
Gler og karmar	2,0 w / m²k
Hurðir	2,0 w / m²k
Þak	0,2 w / m²k

HELSTU STÆRÐIR:

Brúttóstærðir húss		
Aðal hæð	50,0 m²	150,7 m³
Lagnakjallari	59,4 m²	148,5 m³
Samtals	109,4 m²	299,2 m³

Ú1 13.07.15 GRG Frumútgáfa
 Útgáfa: Dagsetn: Af: Skýring:

CEDRUS EHF.
 TEKNI- OG VERKFRÆÐIÞJÓNUSTA
 BAUGSTJORN 12, 800 SELFOSS. Sí: 482-1166
 WWW.CEDRUS.IS @ SIMNET.IS Sí: 863-3004

LANGHOLT 2
 801 Selfossi
 Íbúð, mhl.01

Teiknúmer:
100-01

Aðaluppdrættir:
 Grunnmynd aðal hæðar
 Skýringar

Mælikvarði:
 1:50

Hannað: Gísli Rafn Gylfason Teiknað: Gísli Rafn Gylfason
 Dagsetning: 13.07.2015 Verknúmer: 12 006 Frumstærð: A2
 Abyrgðarm. og réttshafi: Valur Arnarson 051073-5099