


Skipulags- og byggingarfulltrúi Uppsveita bs.  
**Sampykkt**  
 23 JULI 2015  
*Ragnir G. Gylfason*  
 Byggingarfulltrúi

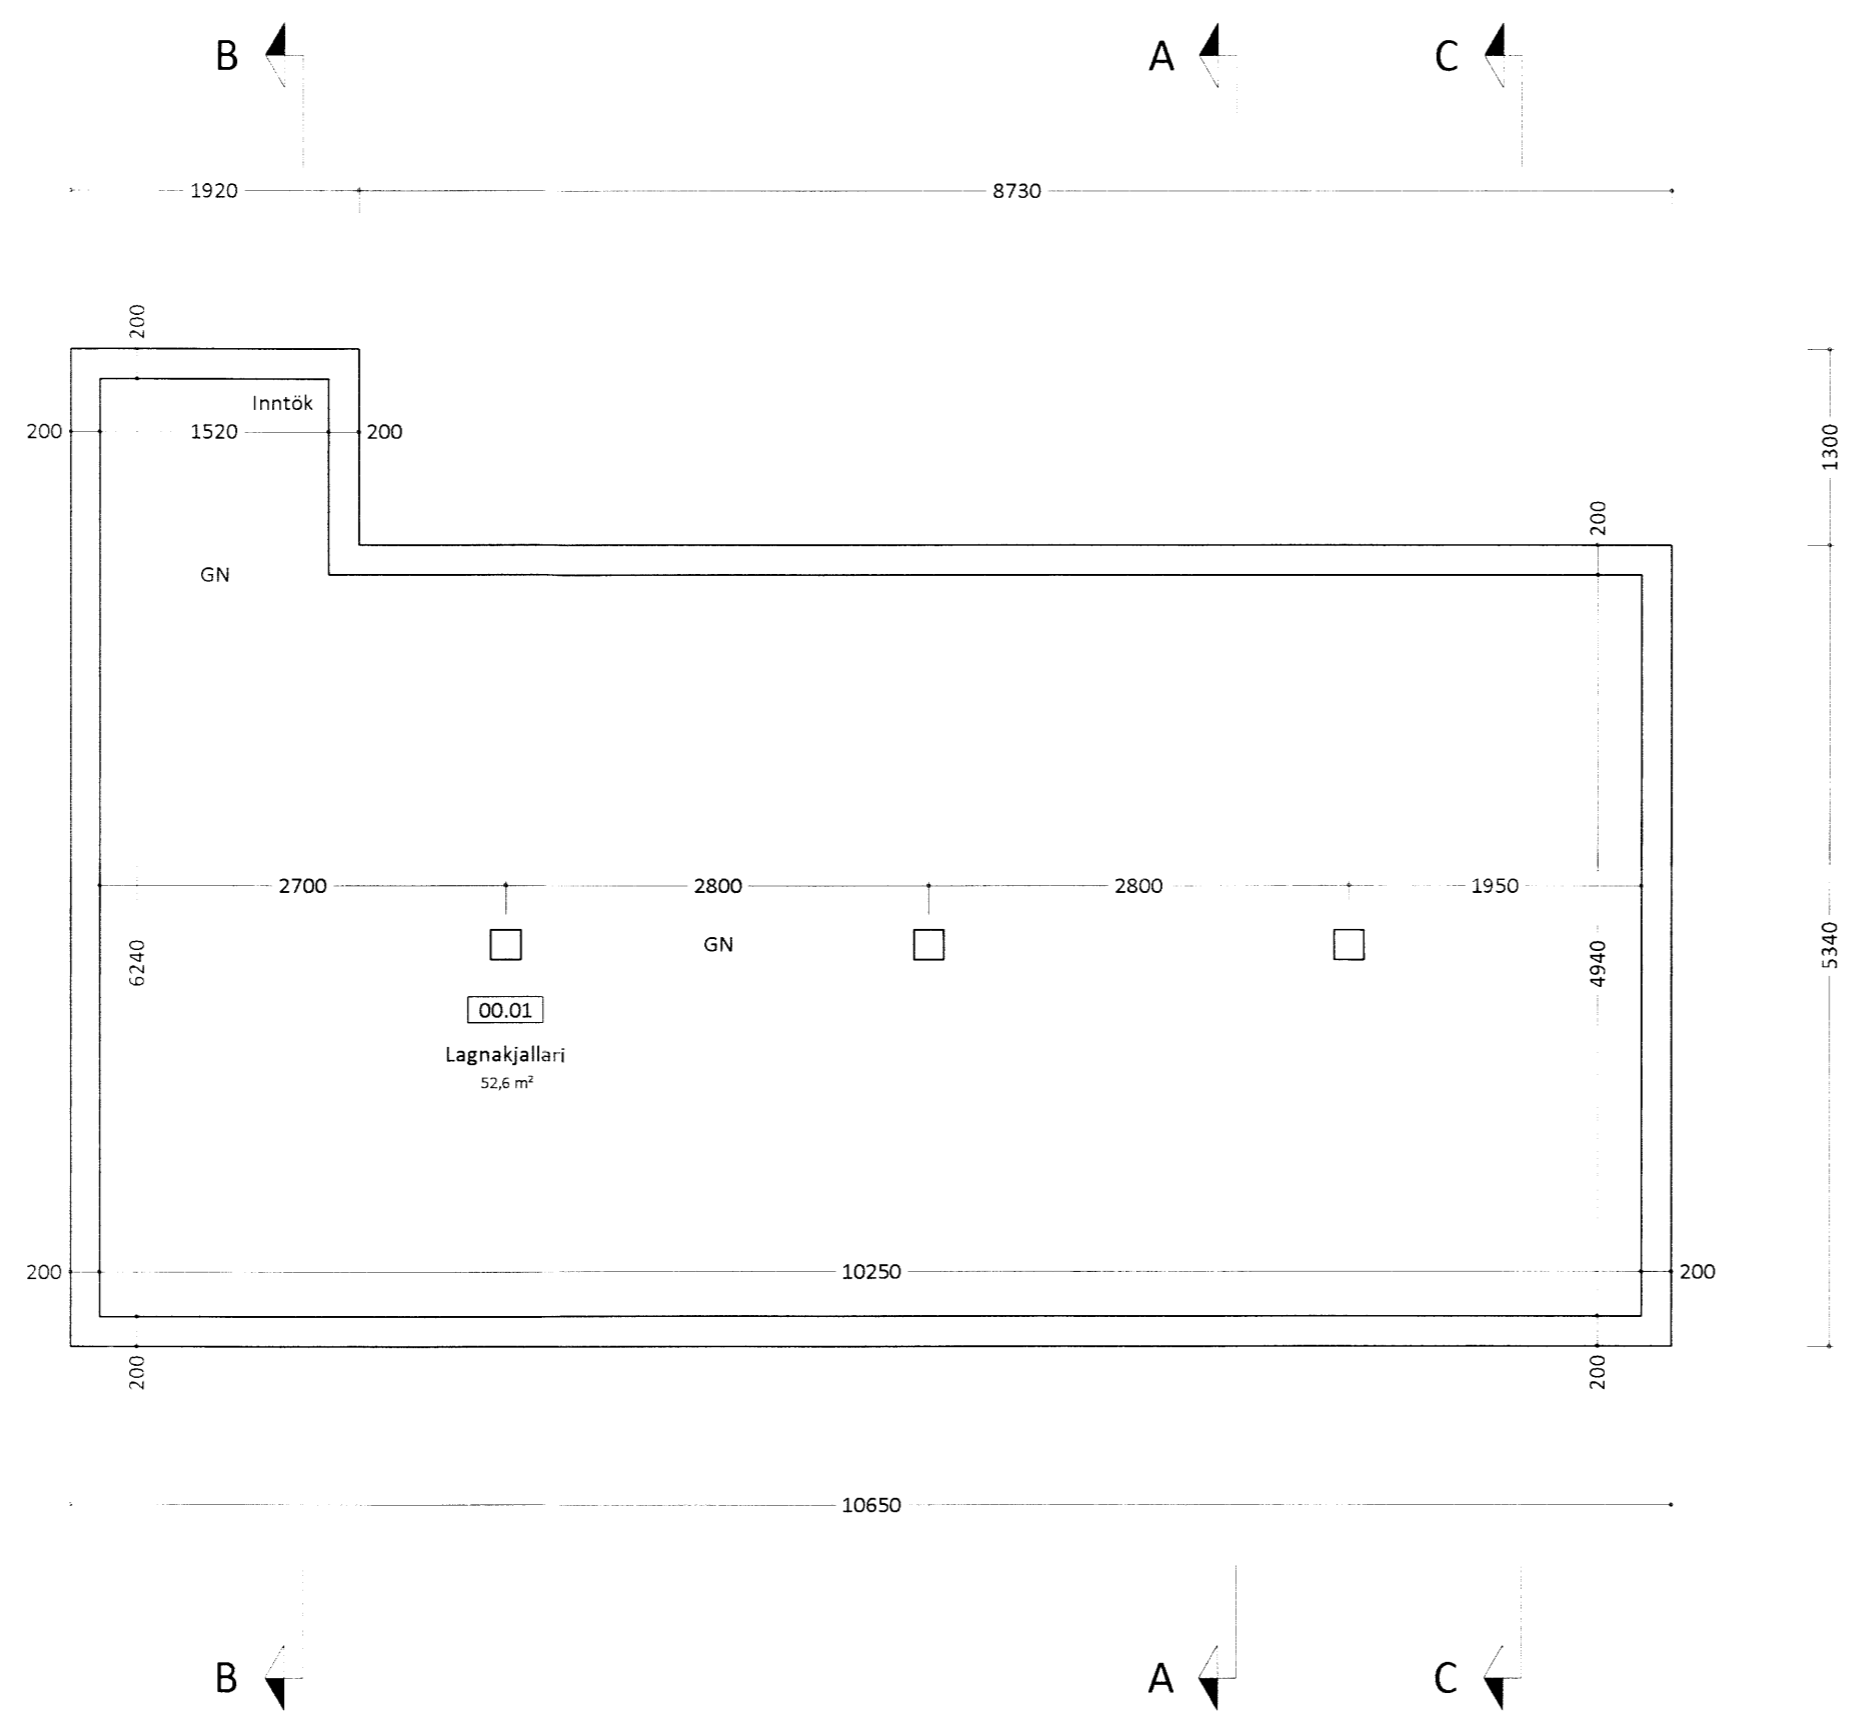

Ú1	13.07.15	GRG	Frumútgáfa
Útgáfa:	Dagsetn:	Af:	Skýring:

**CEDRUS EHF.**  
 TEKNI- OG VERKFRÆÐIÞJÓNUSTA  
 BAUGSTJORN 12. 800 SELFOSS. Sí: 482-1166  
 WWW.CEDRUS@SIMNET.IS Sí: 863-3004

LANGHOLT 2  
 801 Selfossi  
 íbúð, mhl.01

Teiknínúmer:  
**100-02**

Aðaluppdrættir:  
 Grunnmynd lagnakjallara

Mælikvarði:  
 1:50

Hannað:	Gísli Rafn Gylfason	Teiknað:	Gísli Rafn Gylfason
Dagsetning:	13.07.2015	Verknúmer:	12 006
Ábyrgðarm. og réttihafi:	Valur Arnarson	Frumstærð:	A2
			051073-5099