




AUSTLÆG ÁTT

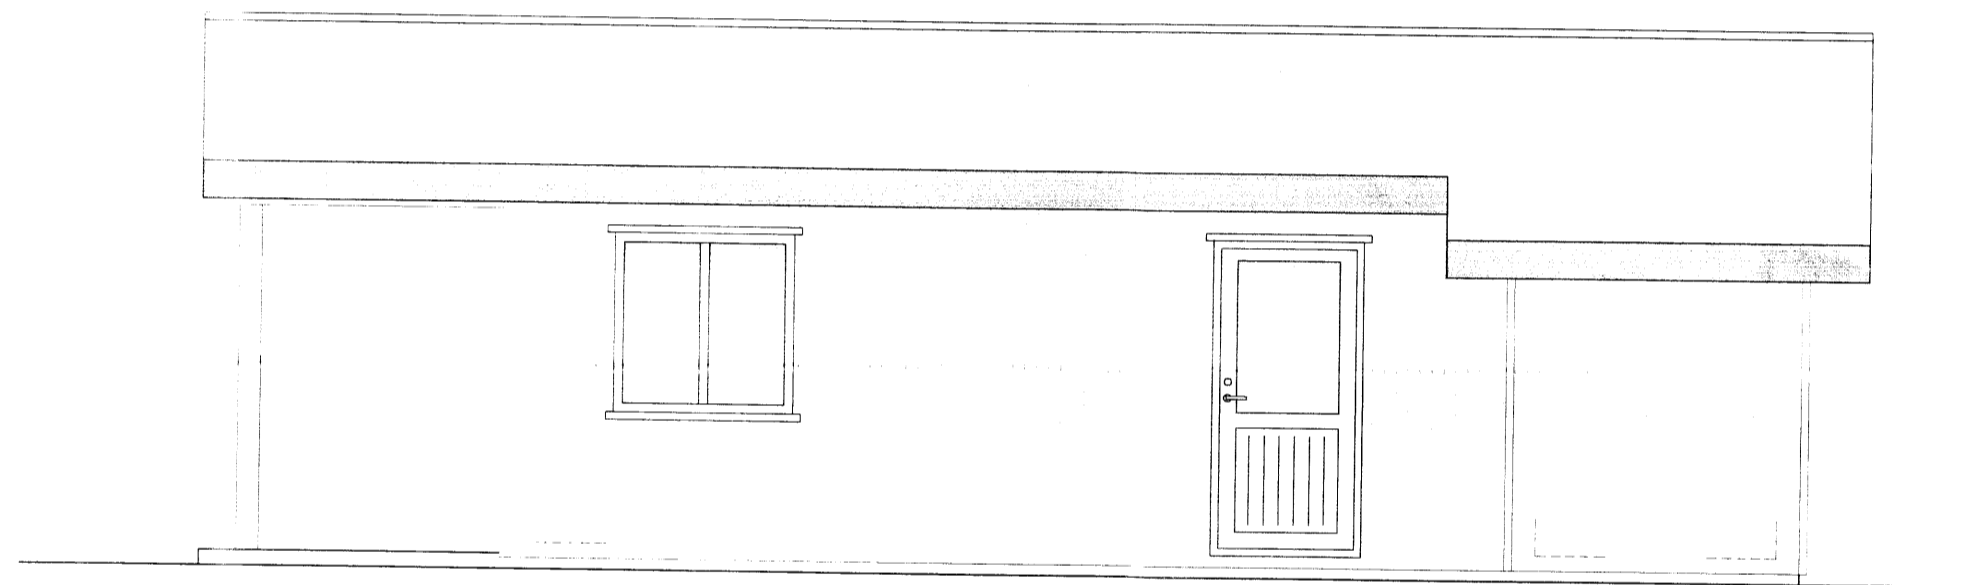

VESTLÆG ÁTT

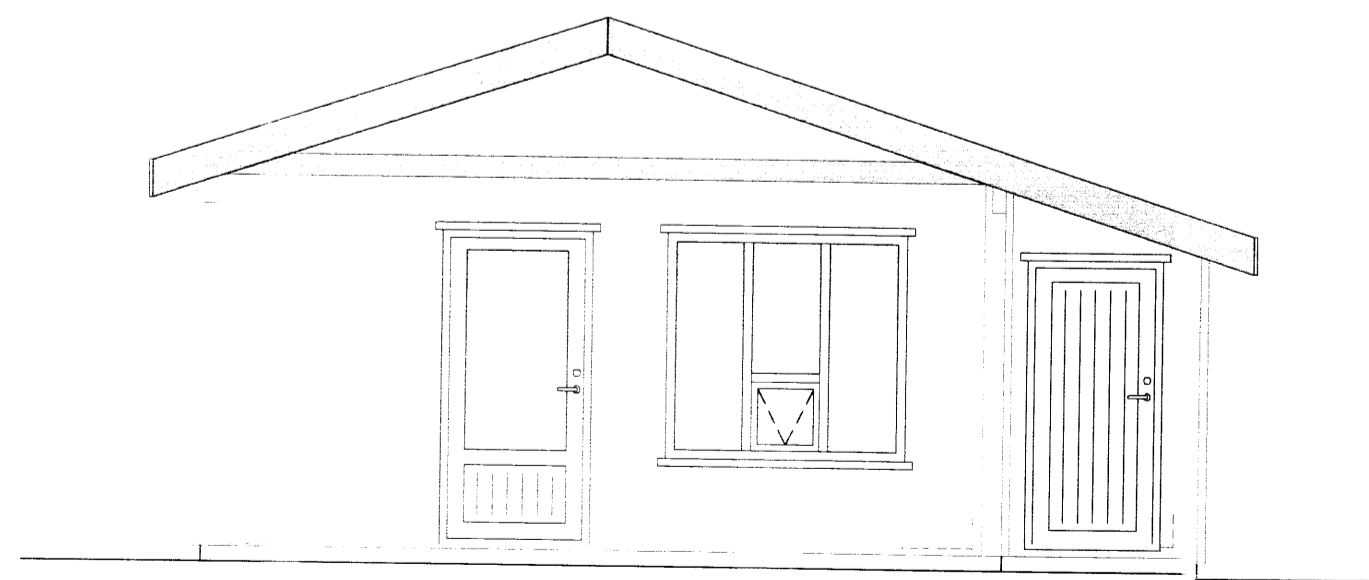

NORÐLÆG ÁTT

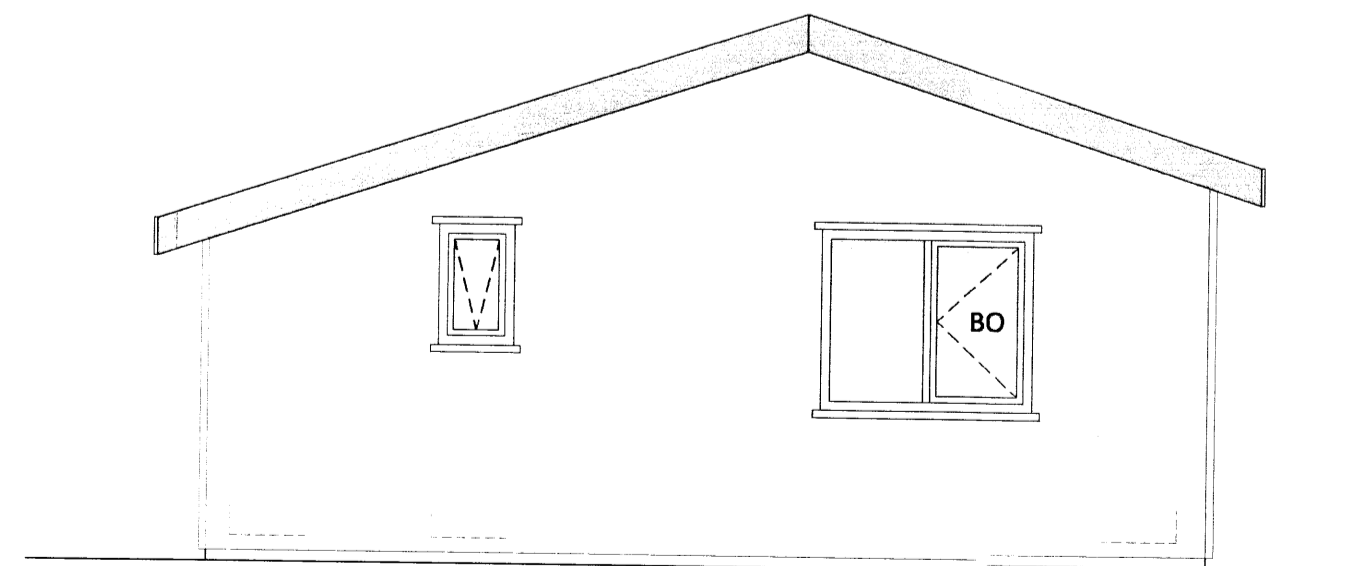

SUÐLÆG ÁTT

Skipulags- og byggingarfulltrúi Uppsvelta bs.
Samþykkt
 23 JULÍ 2015
Rafn Gylfason
 Byggingarfulltrúi

Útgefandi:	Útgefningardagur:	GRG	Frumútgáfa
Útgefningardagur:	Dagsetning:	Af:	Skýring:

CEDRUS EHF.
 TEIKNI- OG VERKFRÆÐIÞJÓNUSTA
 BAUGSTJORN 12, 800 SELFOSS. Sí: 482-1166
 WWW.CEDRUS @ SIMNET.IS Sí: 863-3004

LANGHOLT 2
 801 Selfossi
 íbúð, mhl.01

Teiknínúmer:
100-04

Aðaluppdrættir:
 Ásýndir

Mælikvæði:
 1:50

Hannað: Gísli Rafn Gylfason Teiknað: Gísli Rafn Gylfason

Dagsetning: 13.07.2015 Verknúmer: 12 006 Frumstærð: A2

Ábyrgðarm. og réttthafi: Valur Arnarson 051073-5099