

Skipulags- og byggingarfulltrúi Uppsveita bs.
Samþykkt
 03. DES. 2014
Ragnheiður Þórunn
 Byggingarfulltrúi

B

B



612.11

C

Byggingareitur

Byggingareitur

Byggingareitur

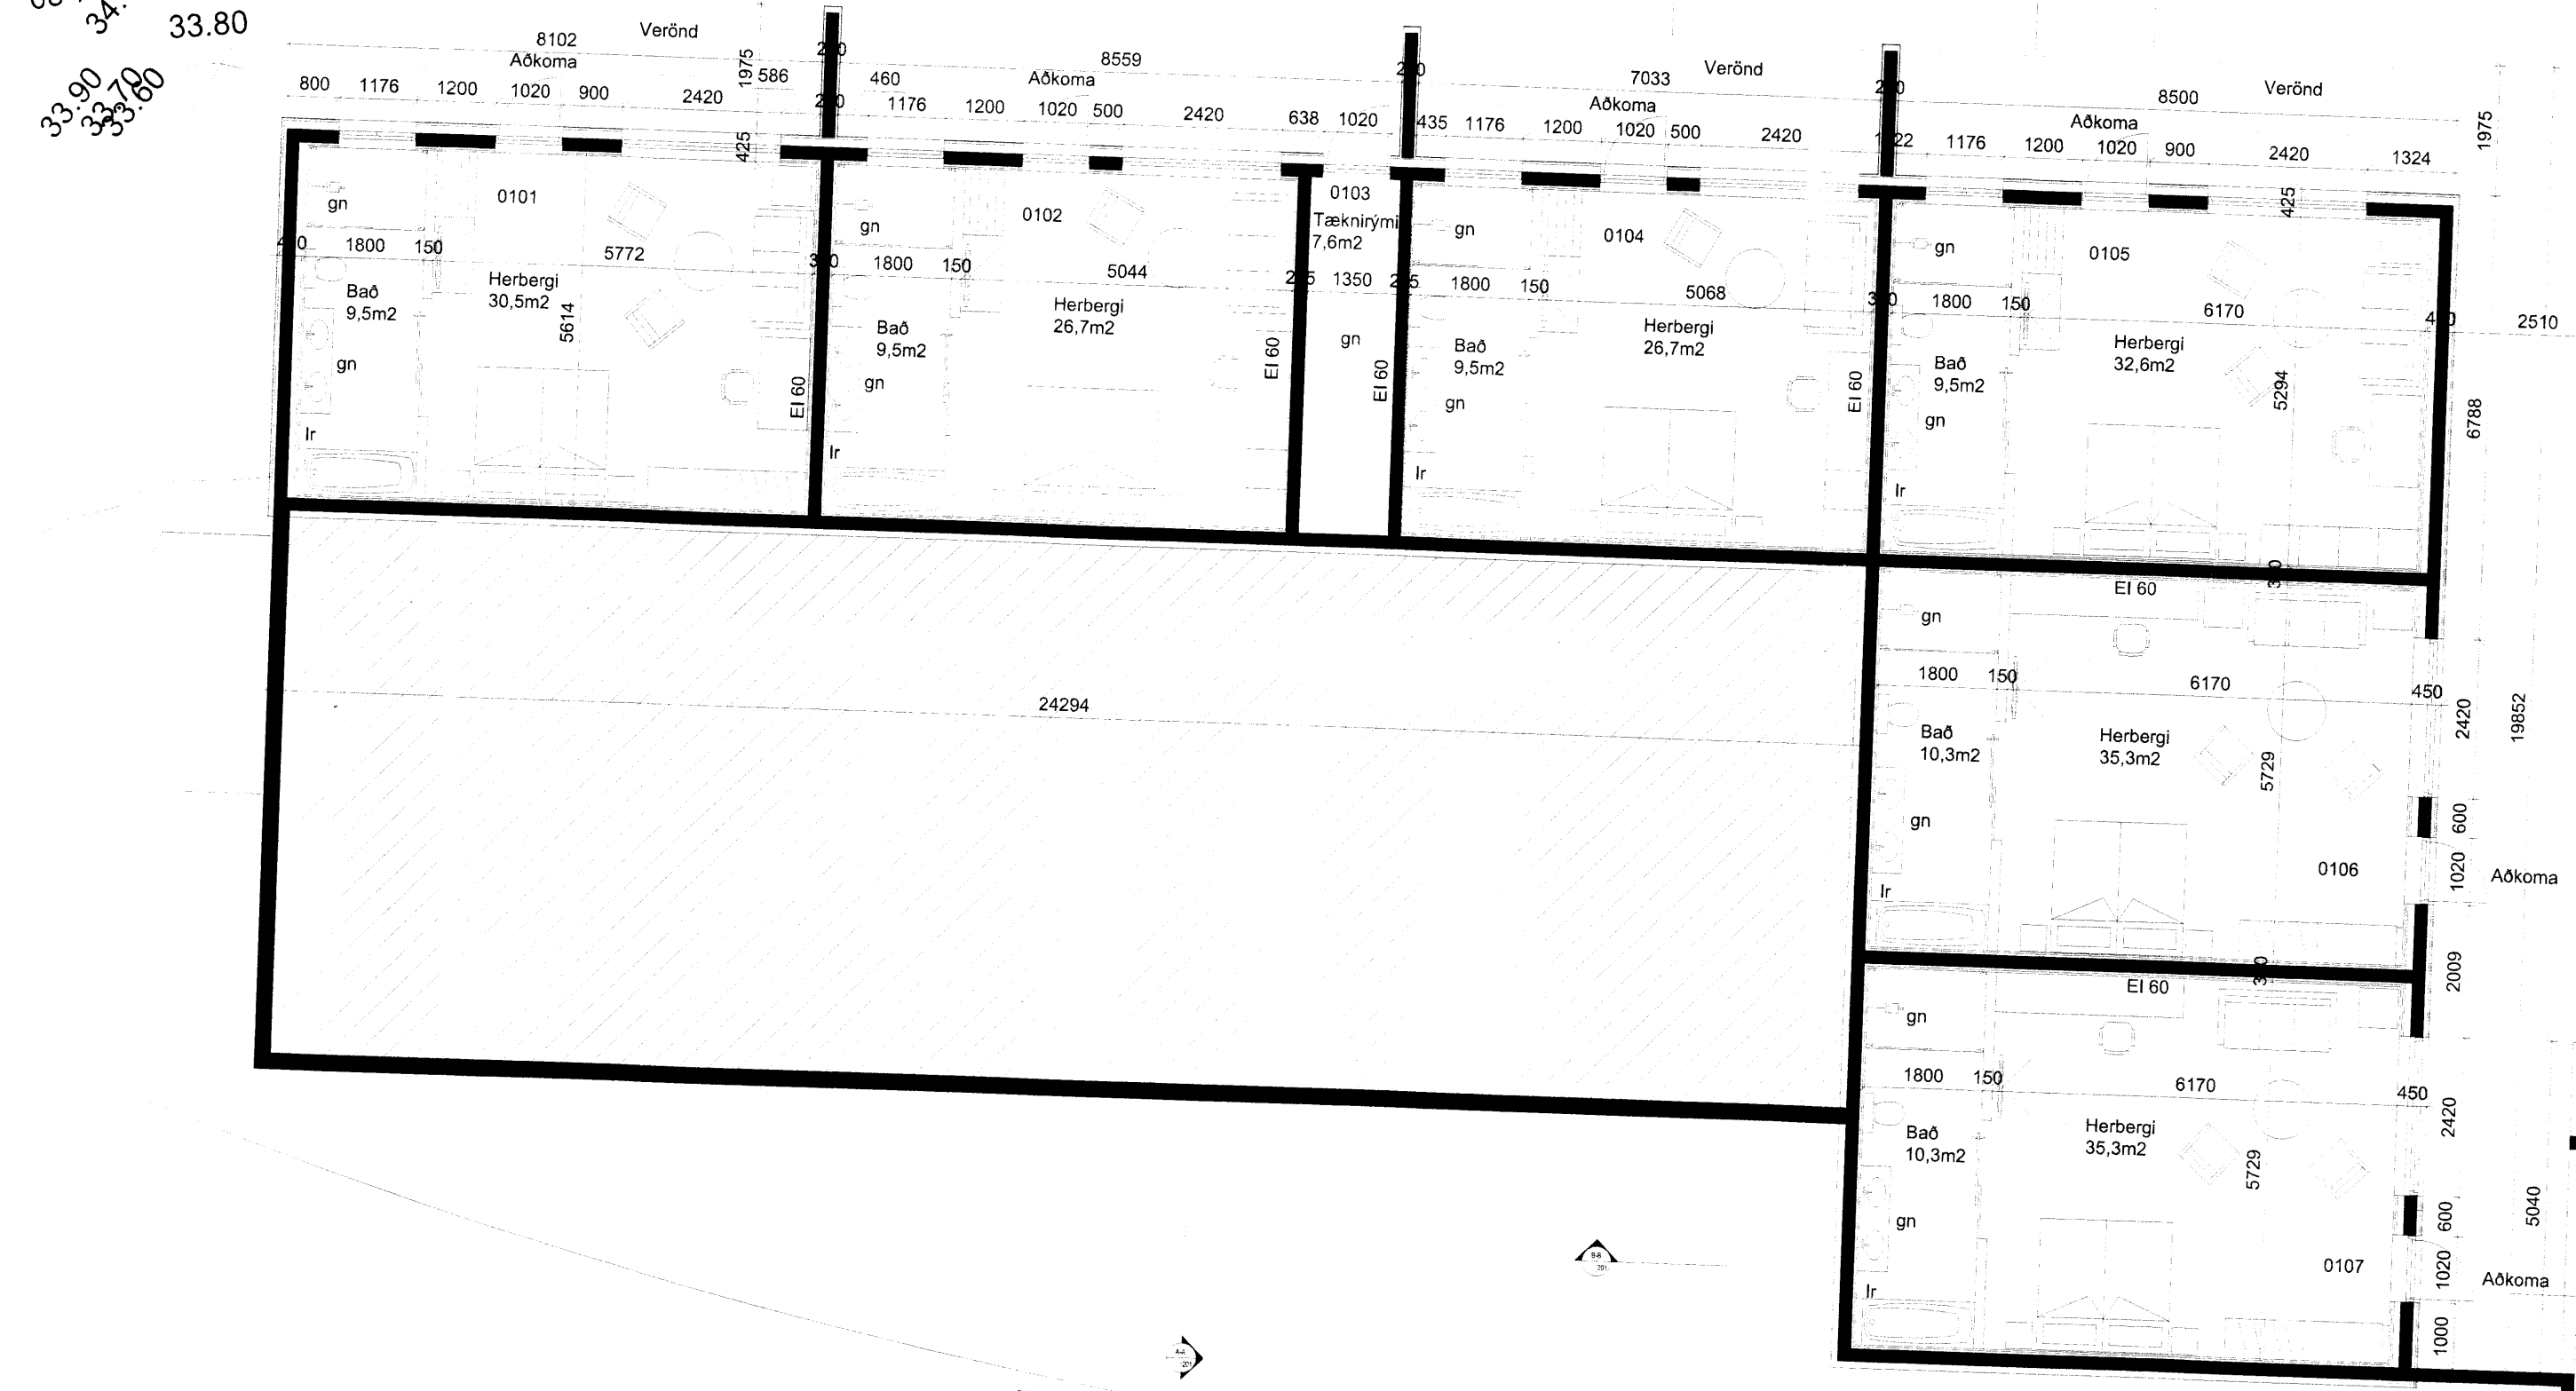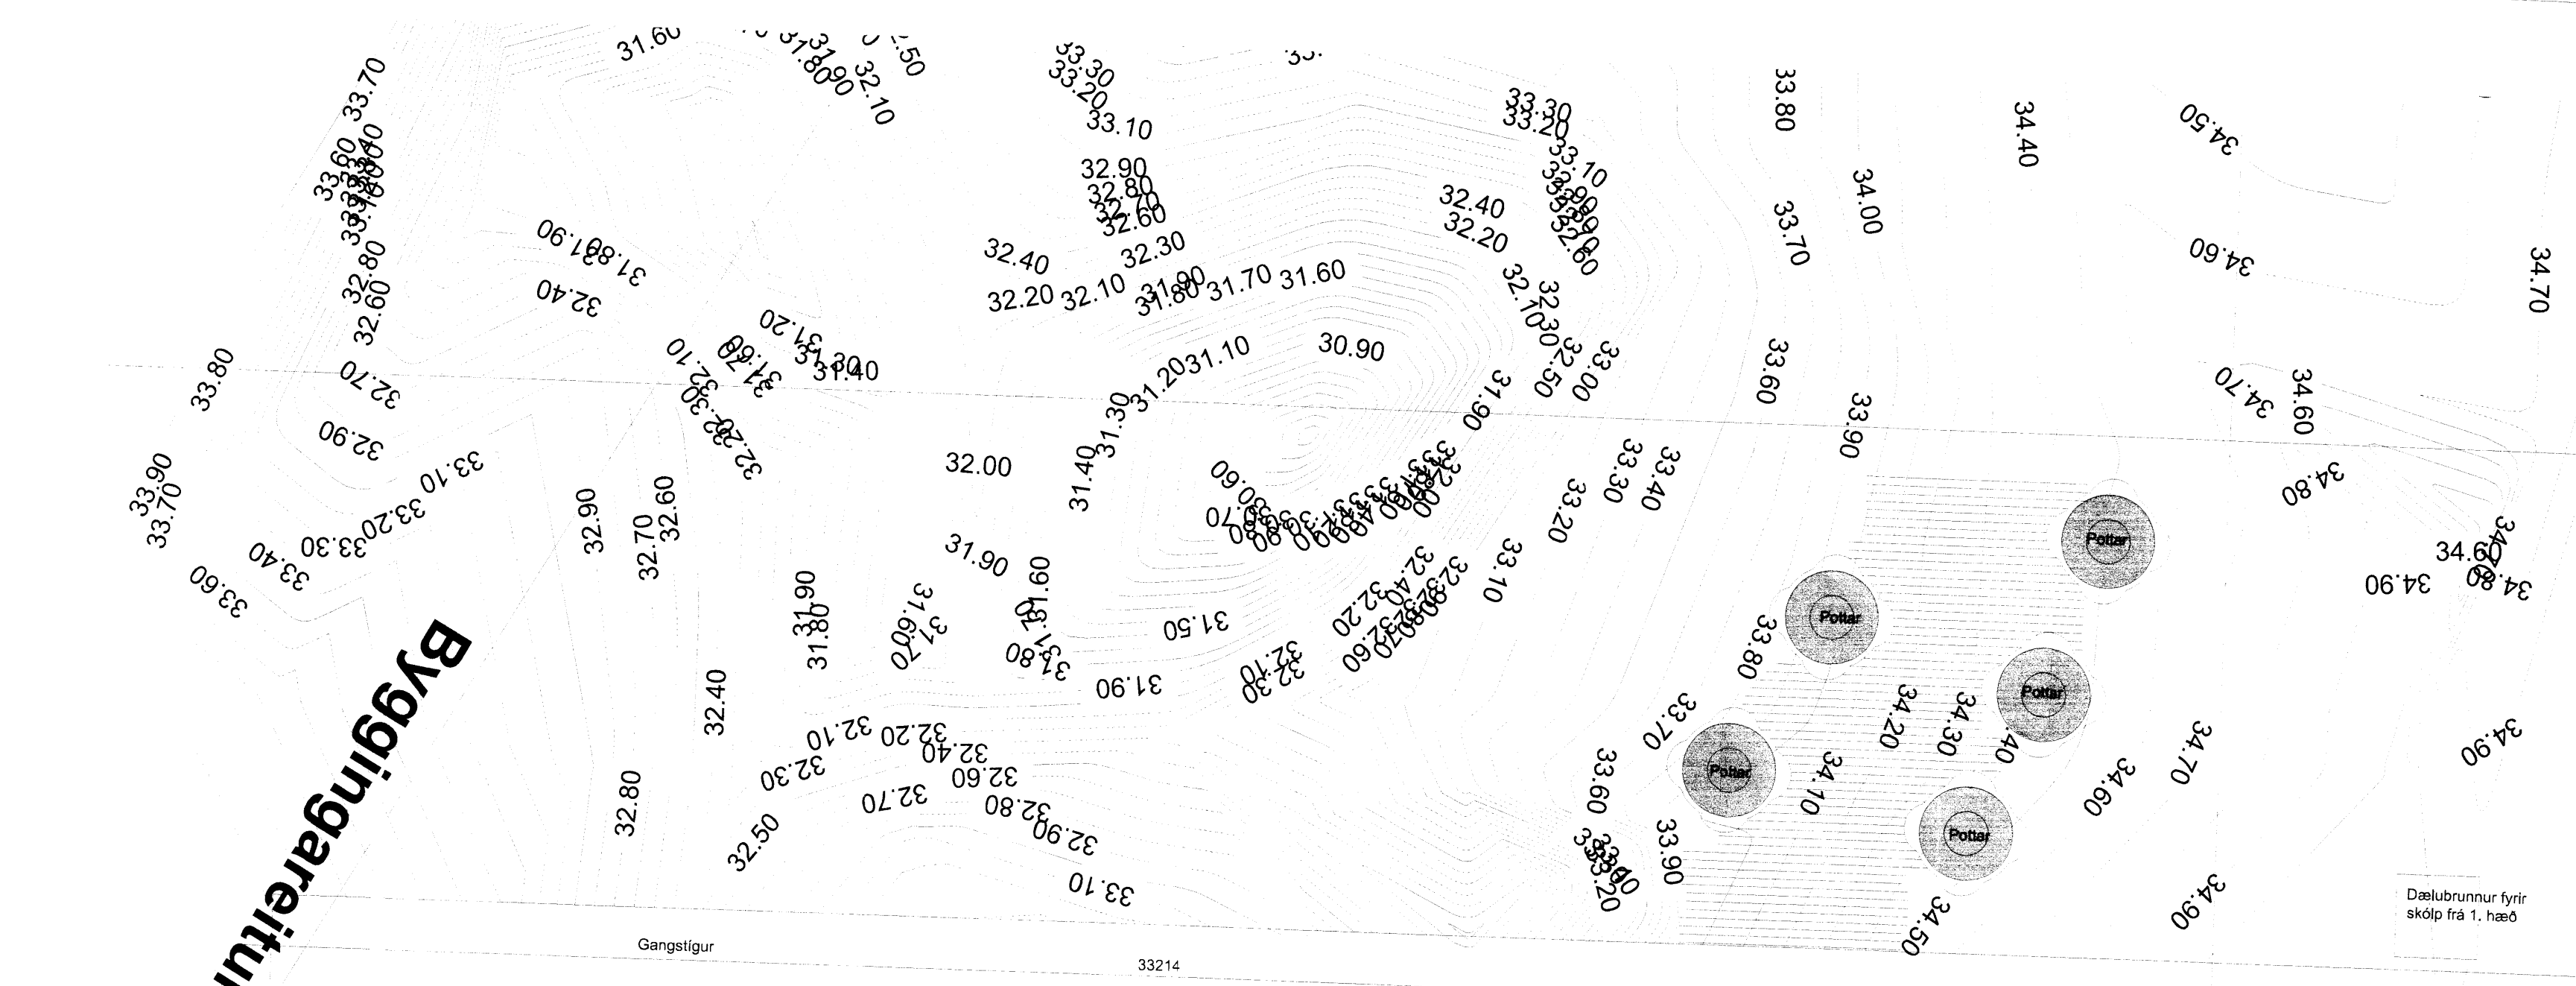

33.80
34.20
34.30
34.40
34.50
34.10
34.20
34.30
34.40
34.50

Út. Daga. Skýring. Br. af.

Ásborgir 23
 Grunnmynd 1.hæðar

Teiknað af: OKF
 Yfirfarið af:

Dagsetning: 30.10.2014
 Mælikvarði: 1:100

Hallstór Guðmundsson 140548-2439
 Frey Frostason 170470-4869
 Óðdur K. Finnþorjónsson 282269-3229
 Ragnheiður Þórunn 230190-4499
 Samúel Guðmundsson 011063-4039



Faxaferi 9 138, Reykjavík, tlf 440703 - 2590
 sími 545 1600, www.thg.is

Öll mál og aðstæður athugist á staðnum fyrir smíði. Óheimilt er að mæla upp af teikningum og THG arkitektum skal tilkynnt um ósamræmi og vafaatriði. Öll afnot og afritun teikningarinnar, að hluta til eða heild, er háð skriflegu leyfi höfundar.