




Skýpungs- og byggingarfulltrúi Uppsveita bs.
 Samþykkt
 03. DES. 2014
Ragnheiður
 Skýpungsfulltrúi

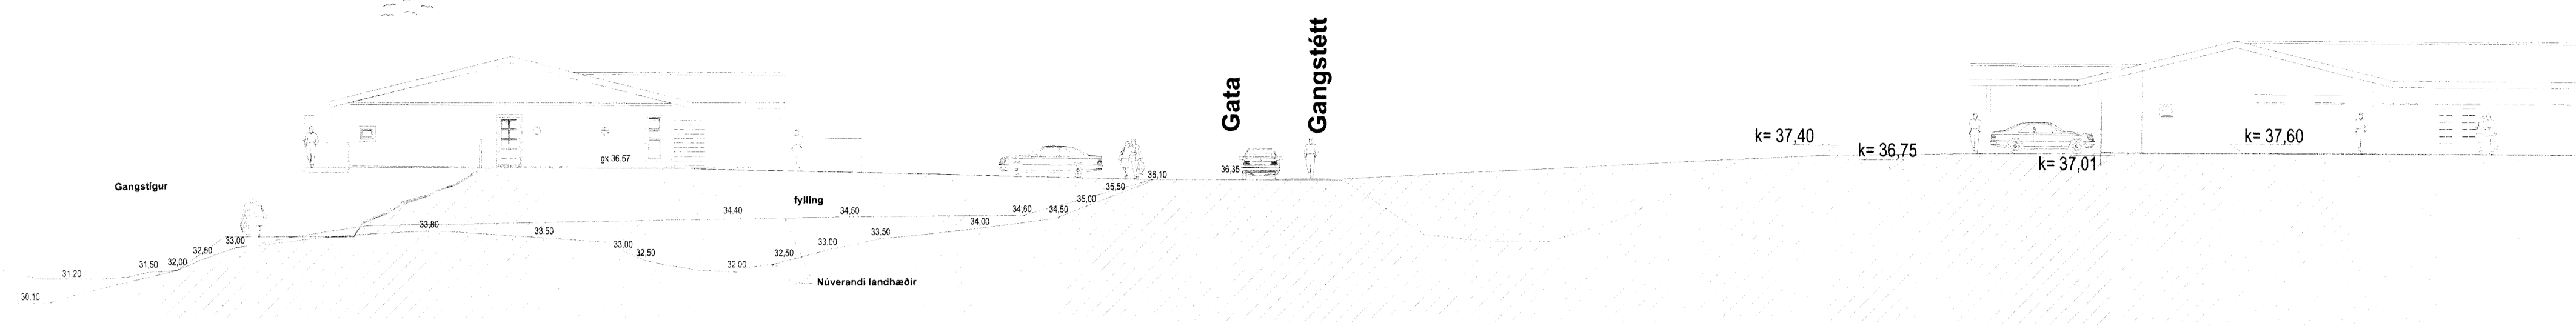


Útlit suður 1:200

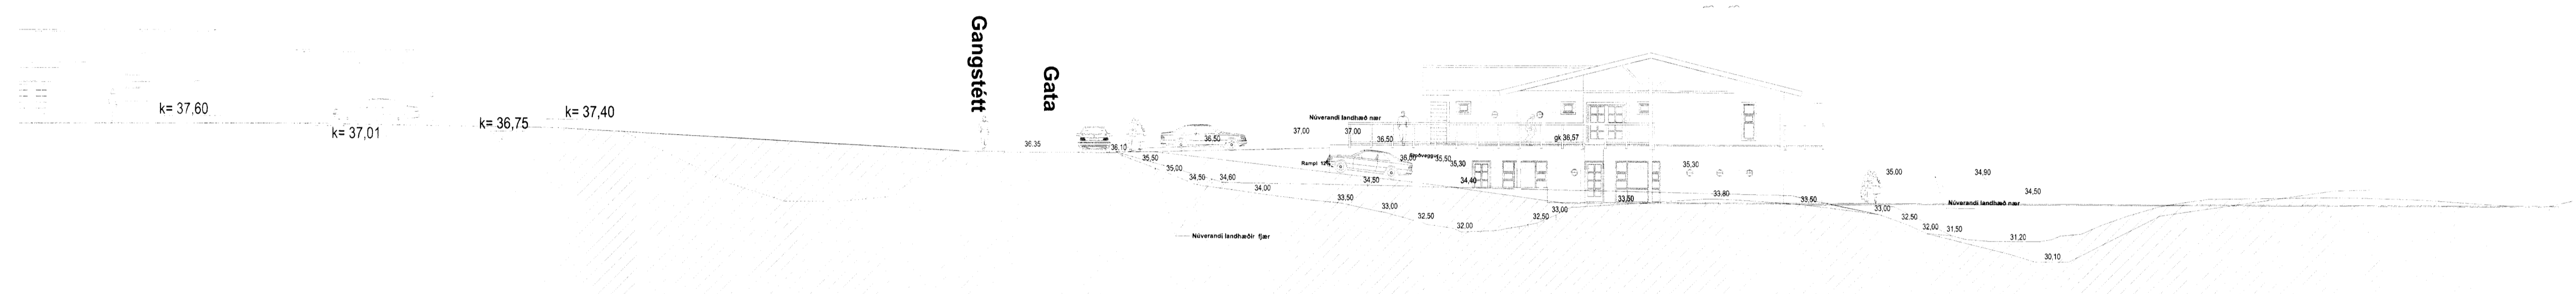


Útlit norður 1:200

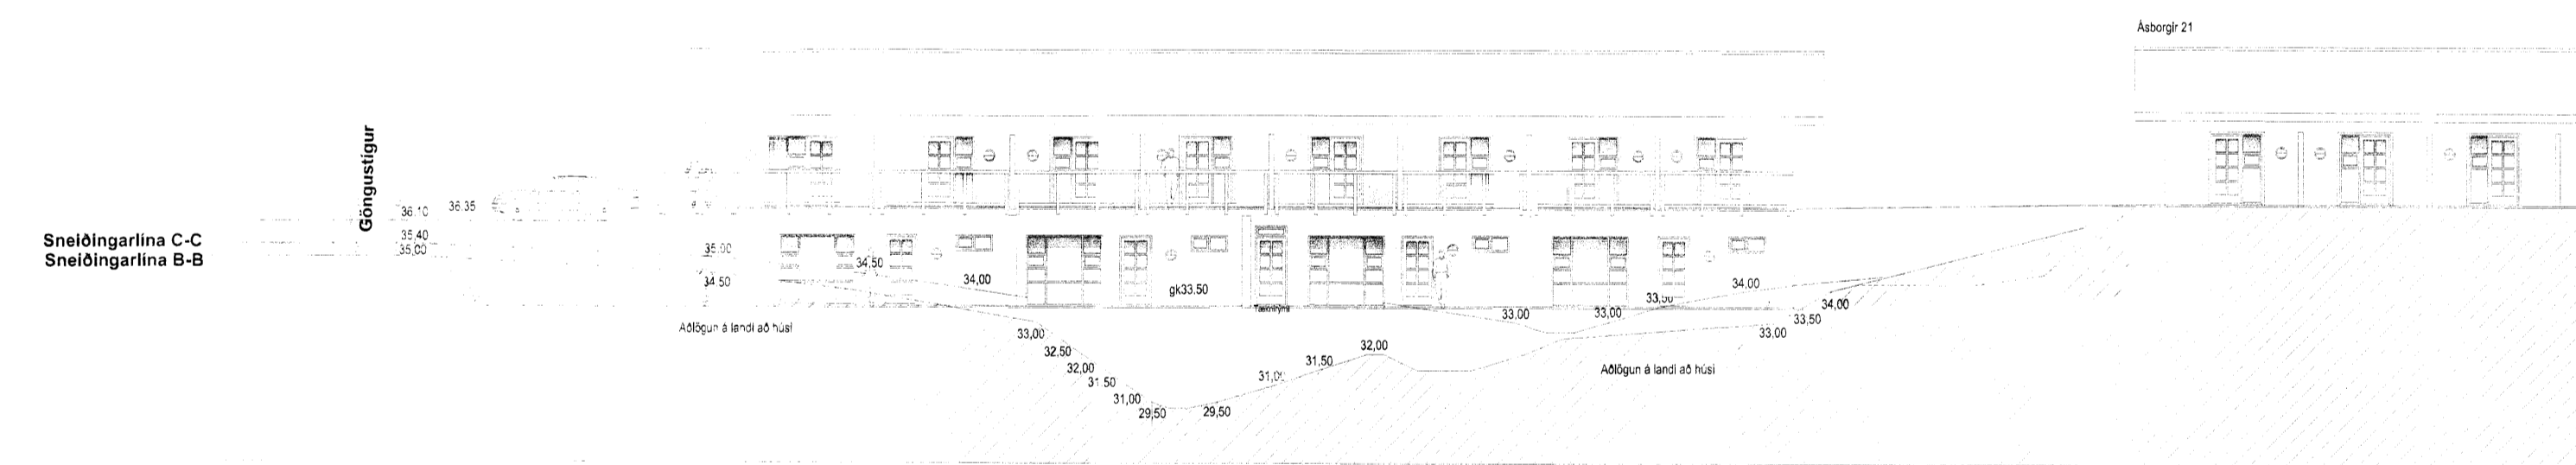


Útlit vestur 1:200

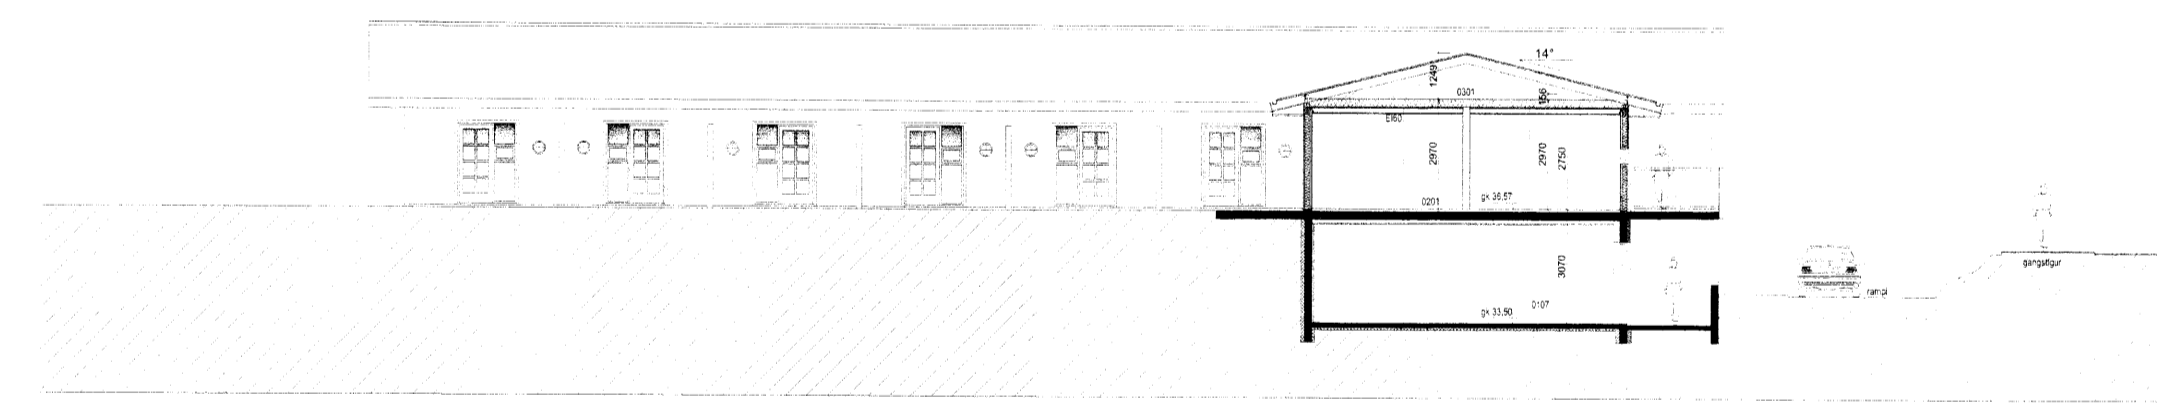

Sneiðing B-B 1:200

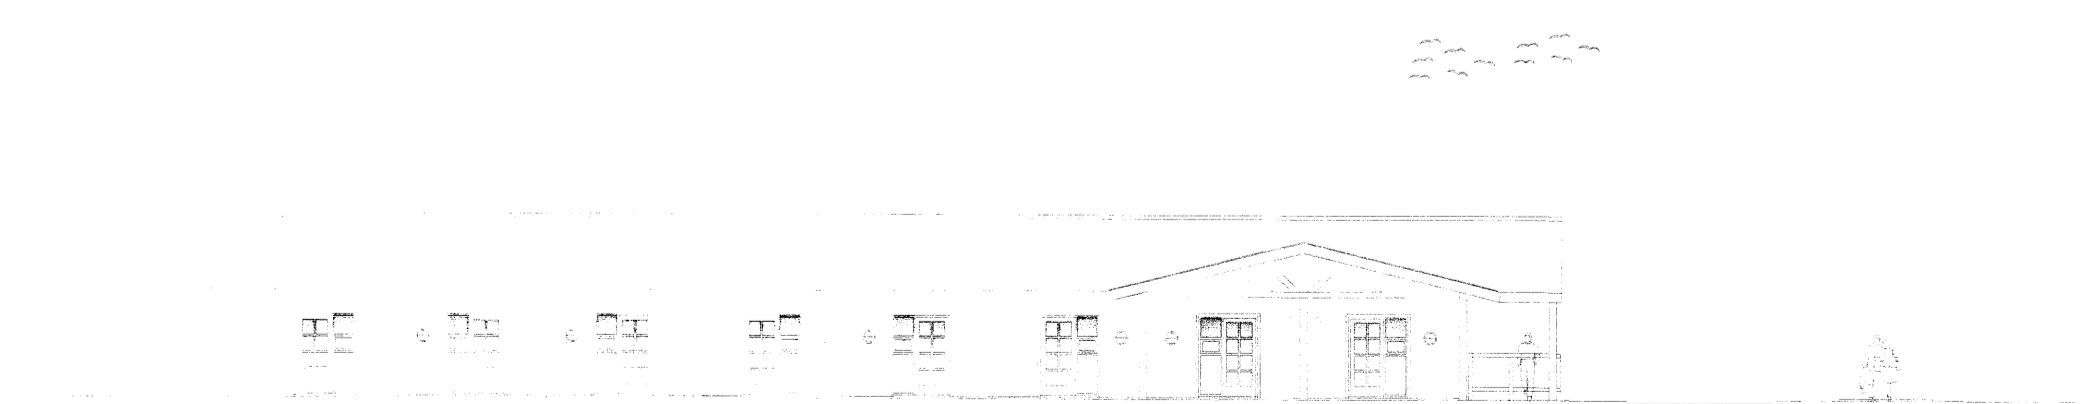

Útlit austur 1:200

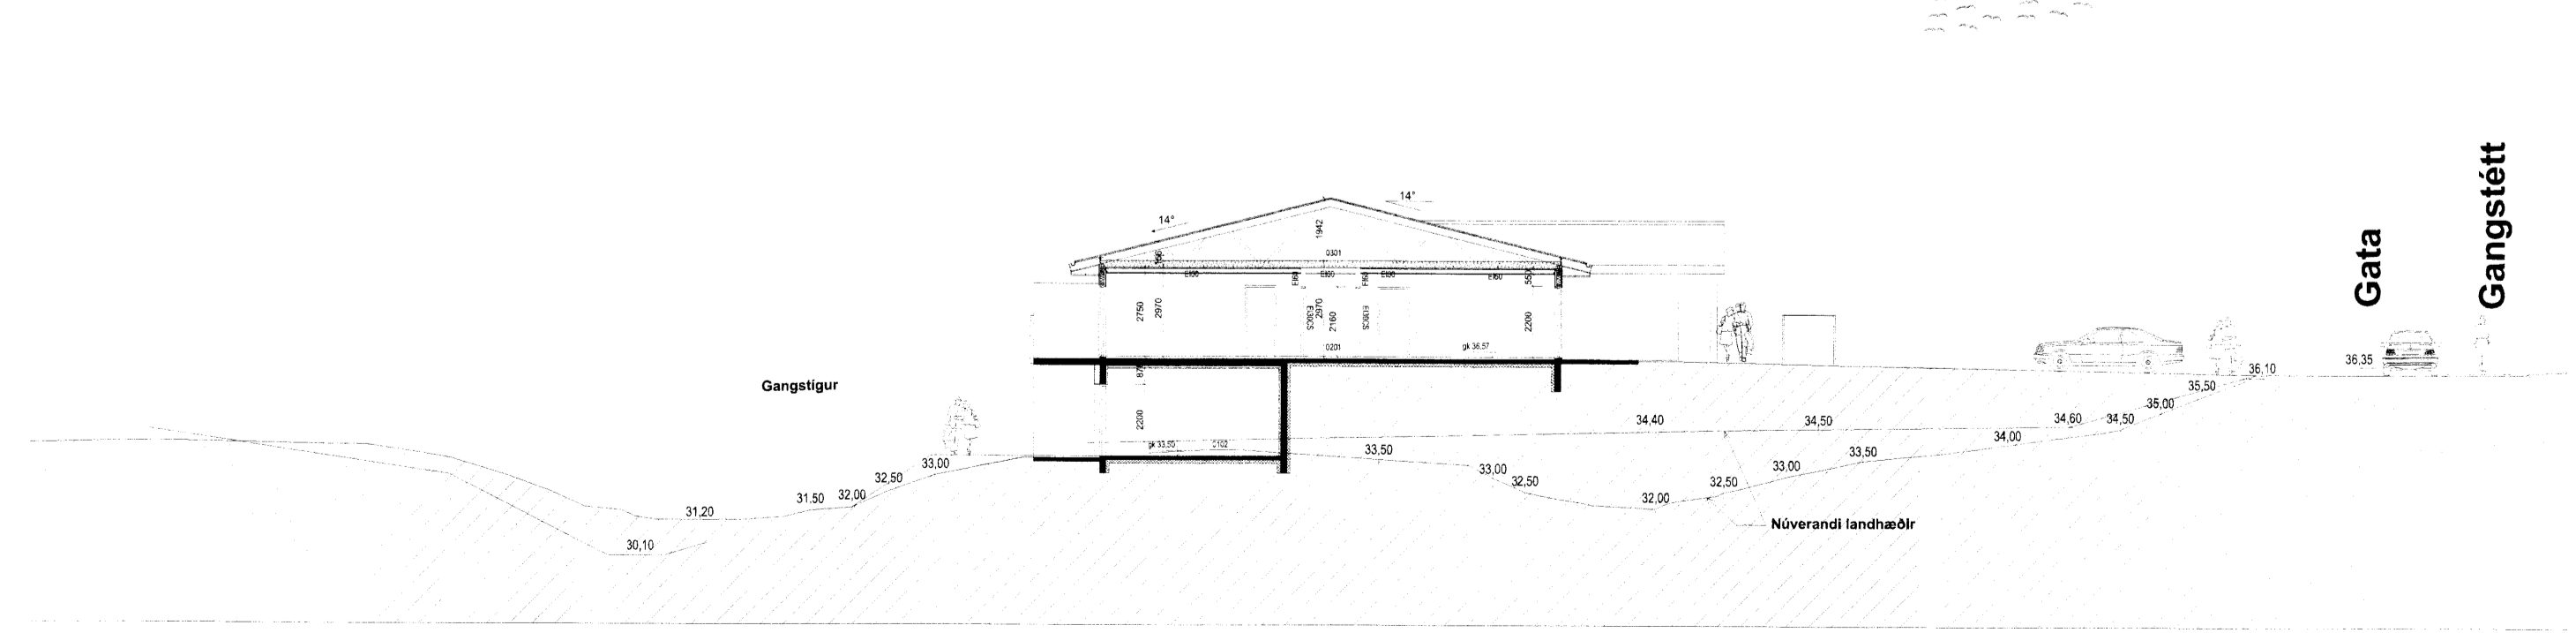

Sneiðing A-A 1:200

B1 12.12.2014 ný mál á sneiðingar
 Útg. Daga. Skýring. dg
 Bréf:

Ásborgir 23
 Útlit og sneiðingar

Teiknað af: OKF
 Yfirleitt af:
 Dagssetning: 30.10.2014
 Mælikvæði: 1:200
 Hallóor Guðmundsson 140548-2439
 Freyr Frostason 110470-4869
 Oddur Kr. Finnbjarnson 260259-3229
 Ragnar Auðunn Birgisson 230150-4489
 Samuel Guðmundsson 011063-4039

THG ARKITEKTAR
 Faxafell 9, 108, Reykjavík, tlf: 440703 - 2590
 sími: 345 1600, www.thg.is

05 03 B1
 Verknúmer Númer Útgáfa

Öll mál og aðstæður athugist á staðnum fyrir smíði. Óheimilt er að mæla upp af teikningum og THG arkitektum skal tilkynnt um ósamræmi og vafaatriði. Öll afnot og aforitun teikningarinnar, að hluta til eða heild, er háð skriflegu leyfi höfundar.

5492