



Útlit suður 1:100

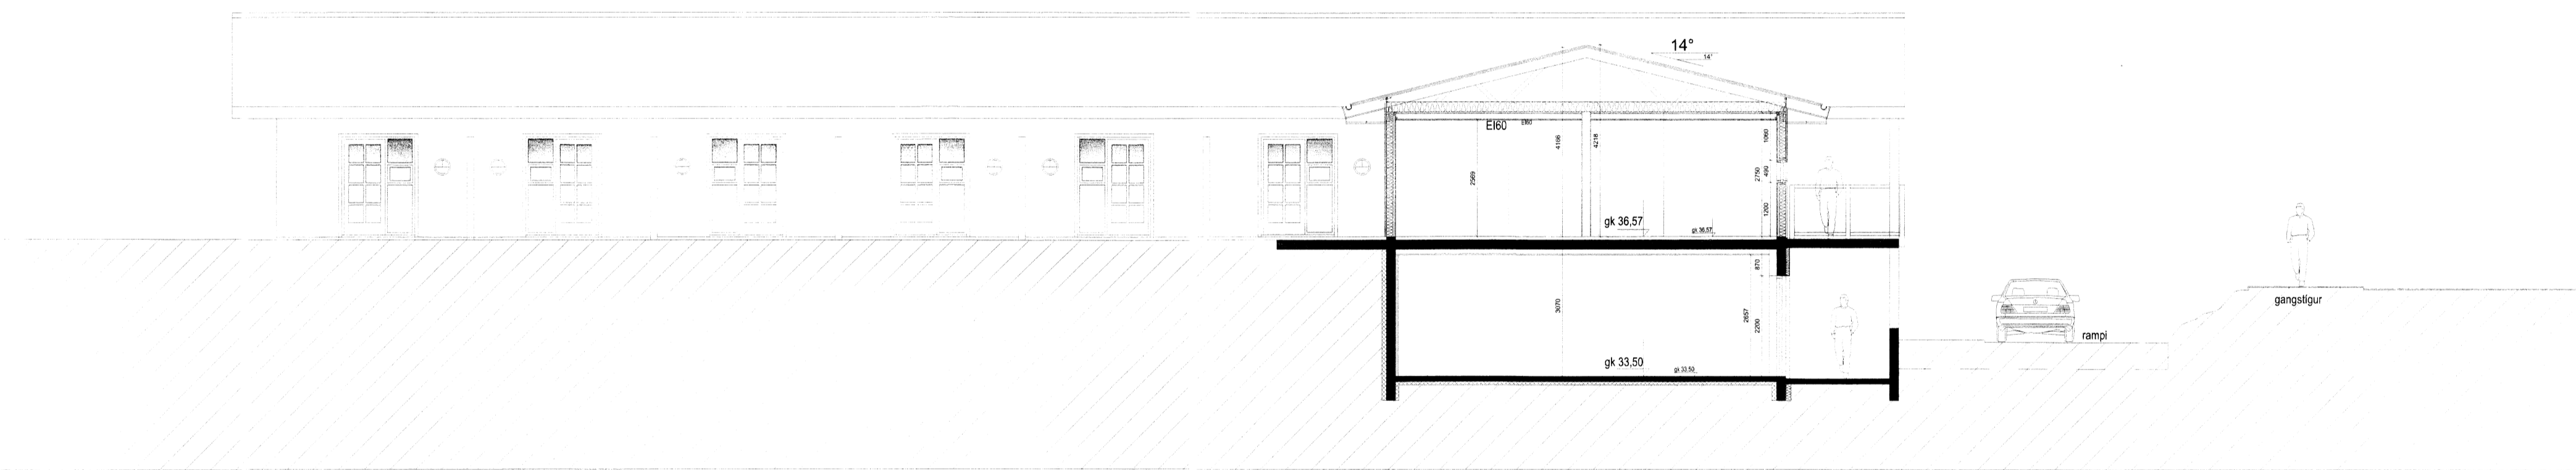

Sneiðing B-B 1:200

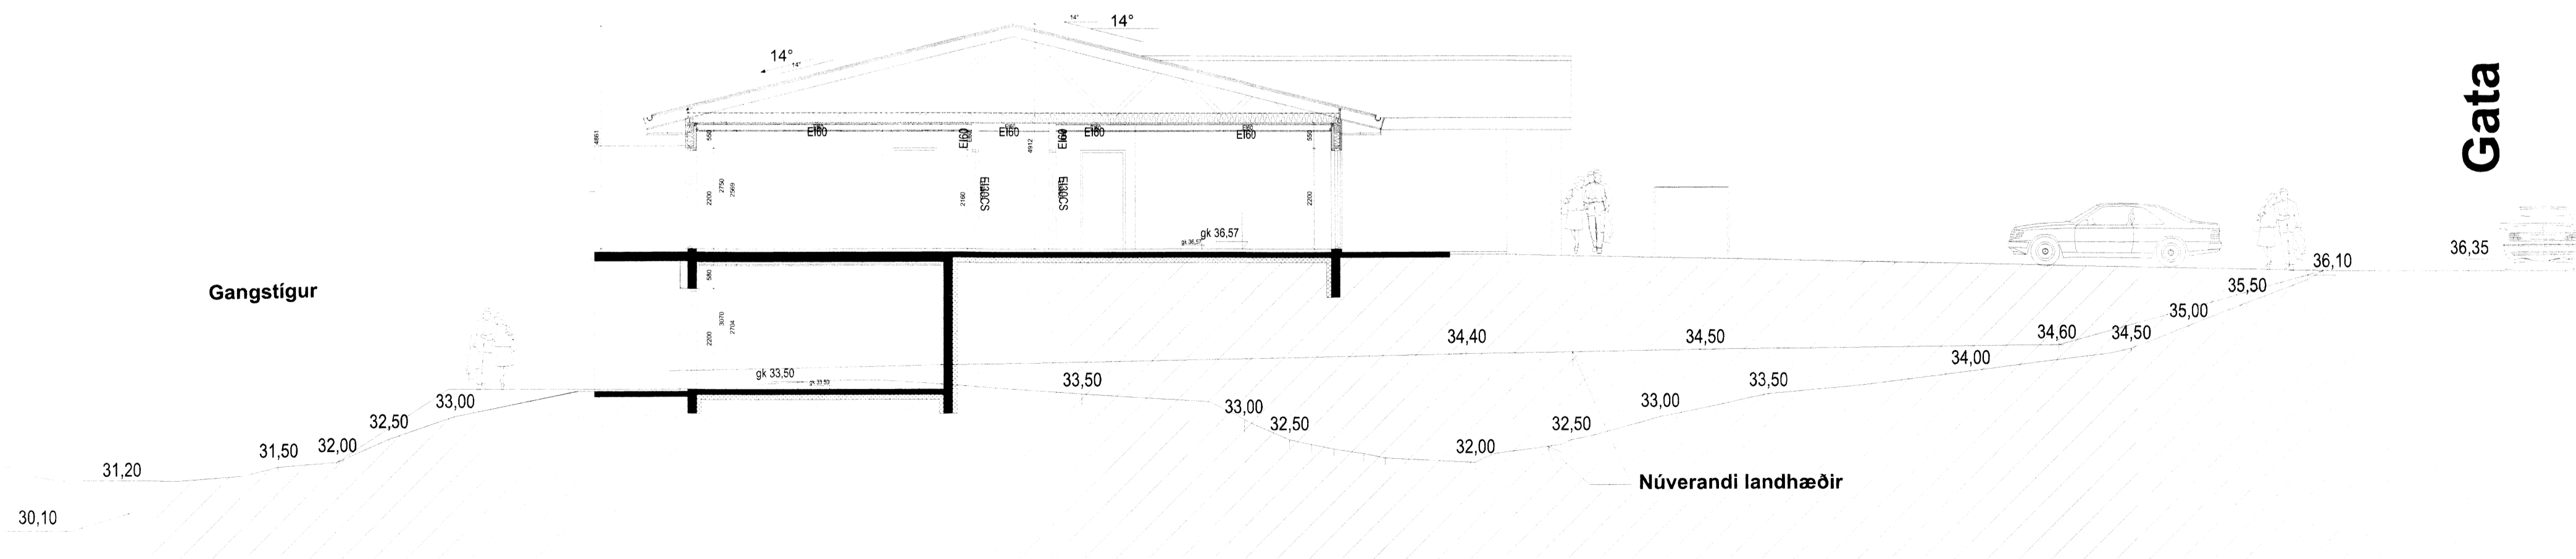

Sneiðing A-A 1:200

Ragn Þórunn
 Útg. Dags. Skýring Br. af.

Ásborgir 23
 Útlit og sneiðingar

Teiknað af: OKF
 Yfirfarið af:
 Dagssetning: 30.10.2014
 Mælikvarði: 1:100
 Halldór Guðmundsson 140548-2439
 Freyr Frostason 170470-9889
 Ólafur K. Finnjónsson 090299-3229
 Ragnar Auðunn Birgisson 230160-4499
 Samúel Guðmundsson 011063-4039

THG ARKITEKTAR
 Faxafn 9 106, Reykjavík Sí: 440703 - 2590
 Sími: 545 1600 thg@thg.is www.thg.is

05 05

Verkúmer Númer Útgáfa