


Sneiðing A-A
 snið 1:50

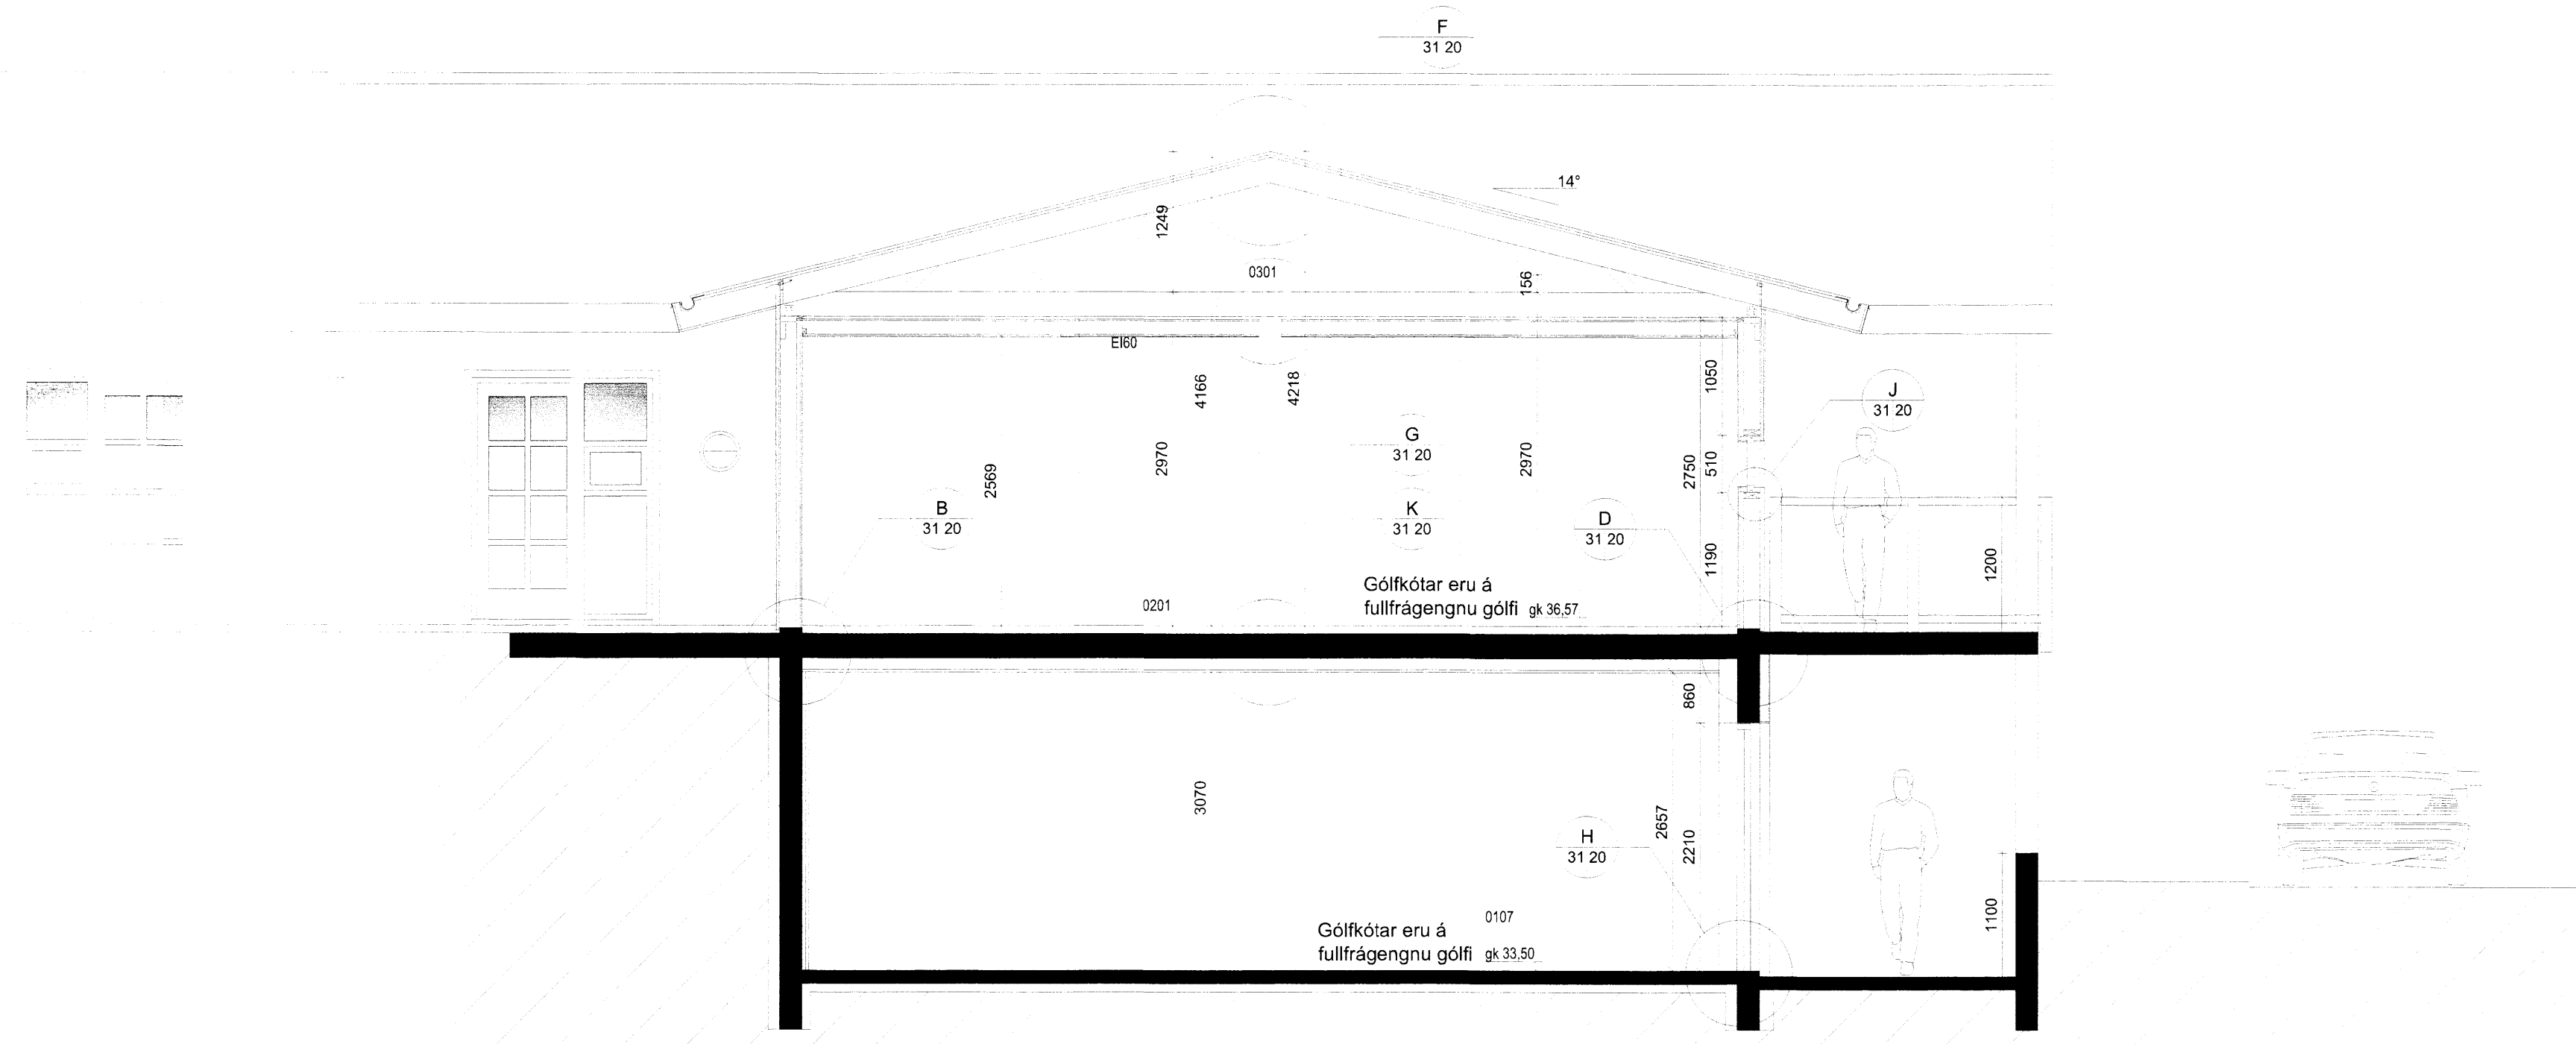

Sneiðing B-B
 snið 1:50

B2 22.12.2014 máli lagferð dg
 B1 12.12.2014 nýjar málsetningar dg
 Útg. Dags. Skýring Br. af

Ásborgir 23
 801 Grímsnesi
 sneiðingar A-A / B-B

Teiknað af: dg Dagsetning: 20.11.2014
 Yfirfarið af: okf Mælikvarði: 1/50

Hallgrím Guðmundsson 140548-2439
 Freyr Frostason 170470-4889
 Ólafur Kj. Friðbjarnarson 280259-3229
 Rannveig Auðun Sigurðsson 230150-4499
 Samúel Guðmundsson 011063-4039