




ÚTLIT VESTUR
 ÁSÝND 1:100

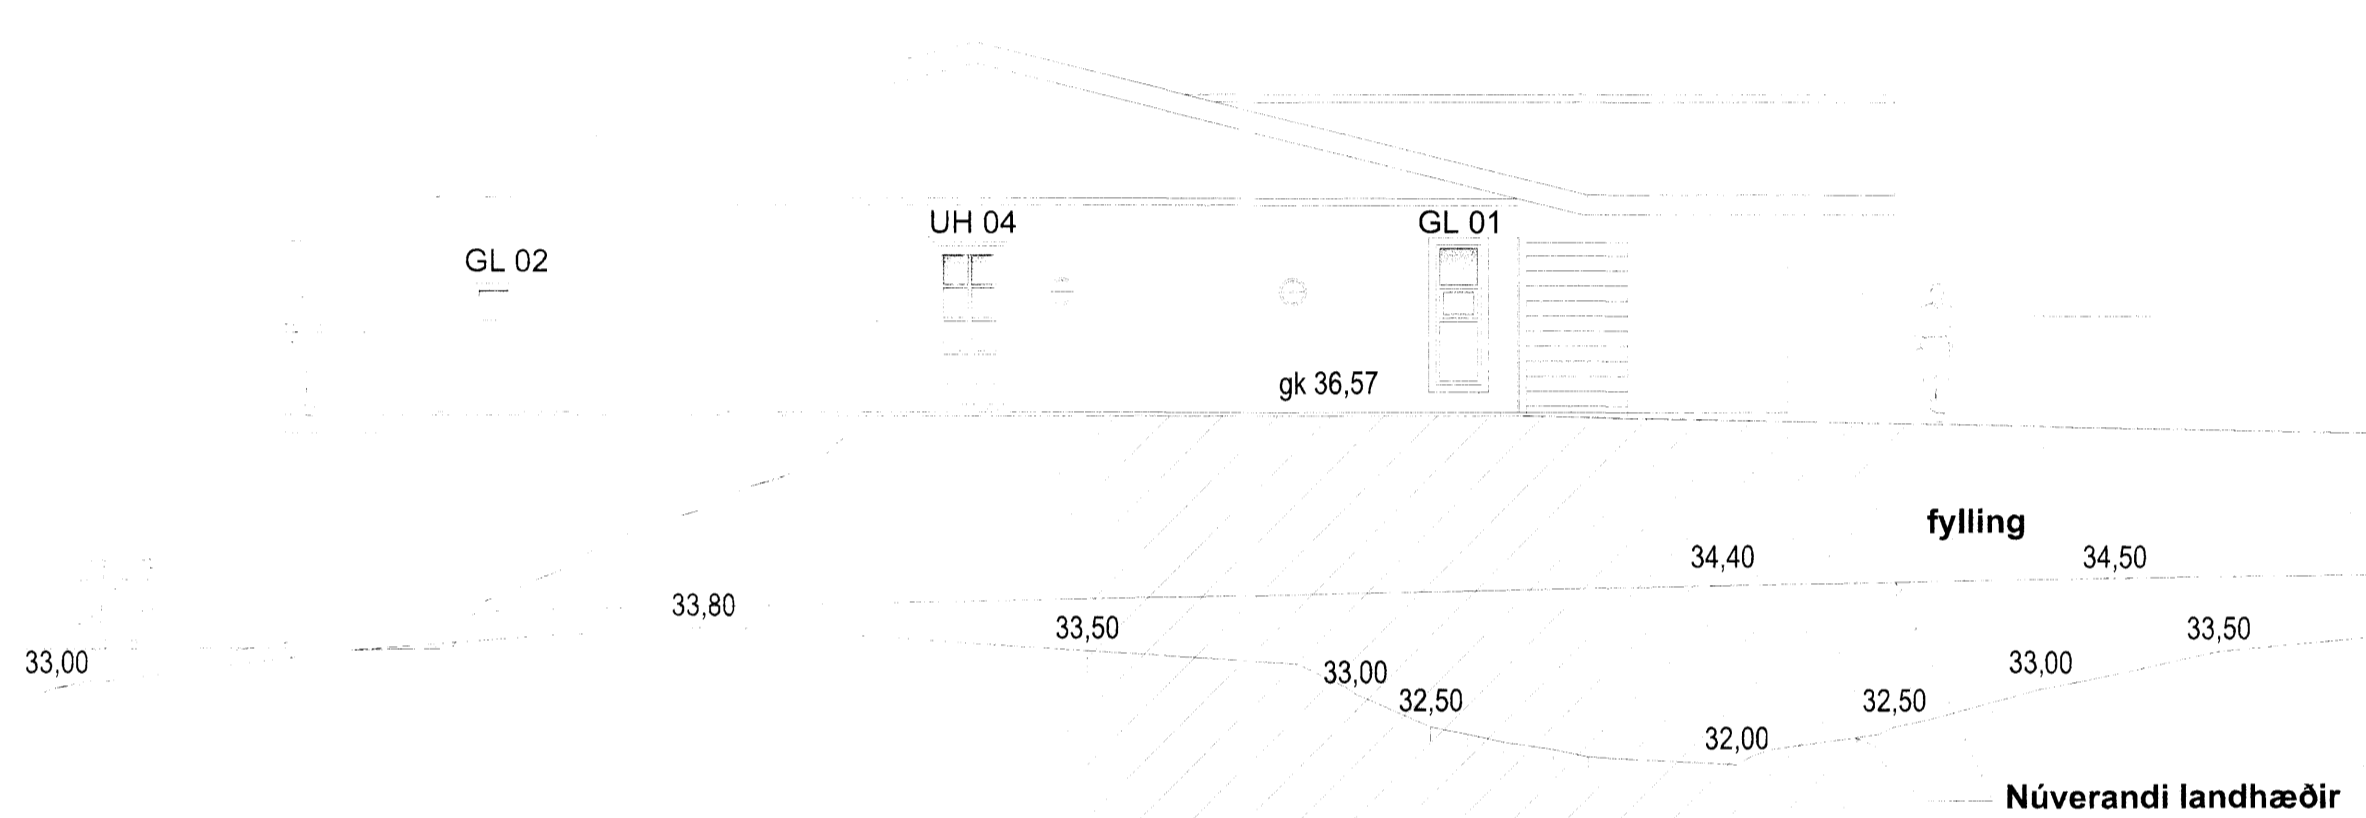

ÚTLIT SUÐUR
 ÁSÝND 1:100

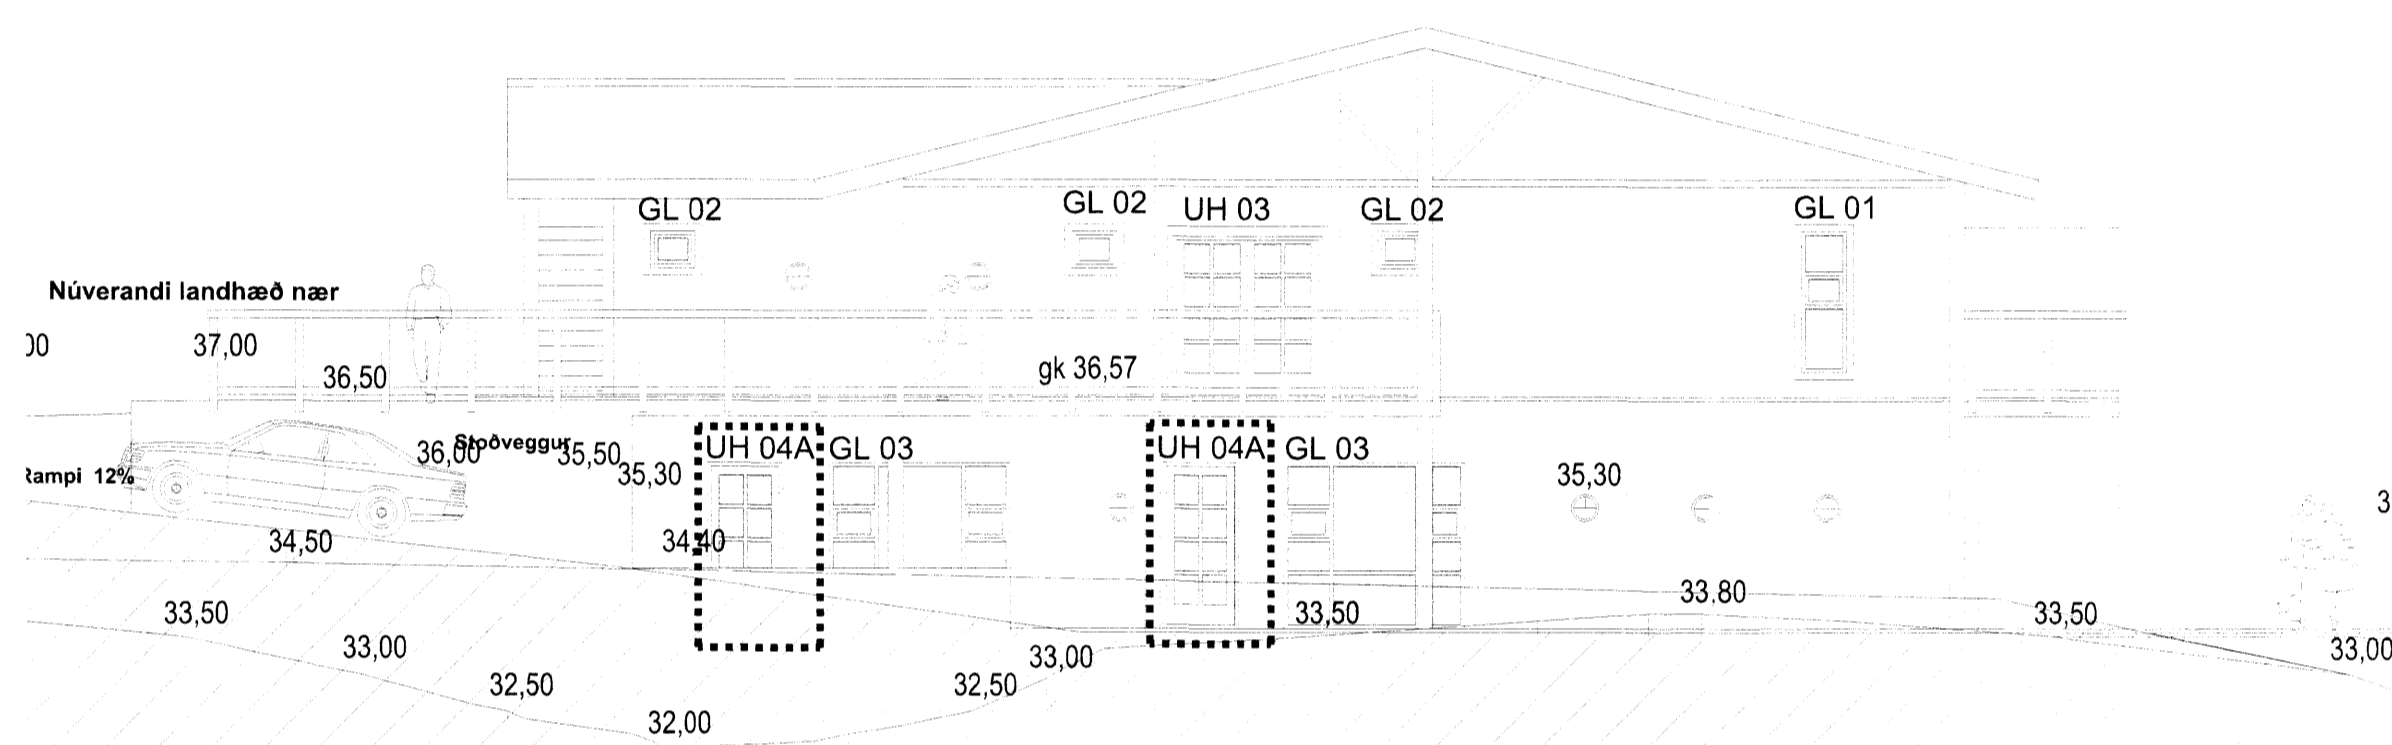

ÚTLIT NORÐUR
 ÁSÝND 1:100

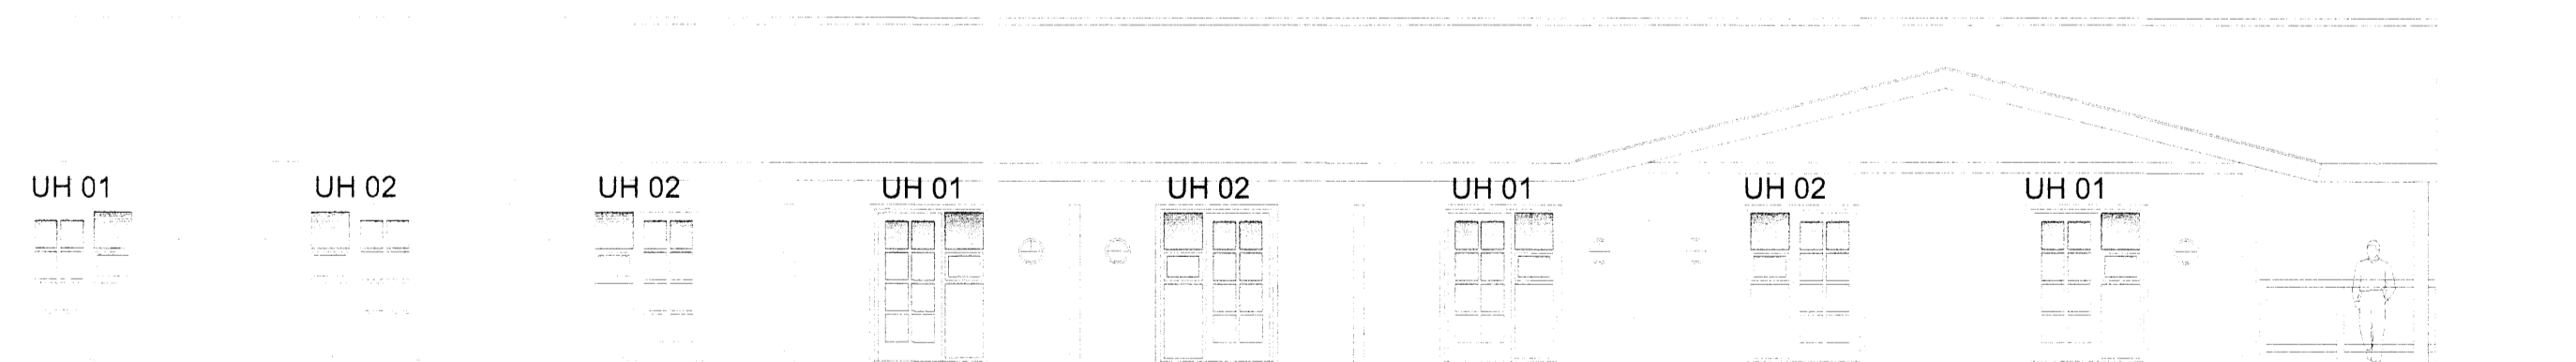

ÚTLIT AUSTUR
 ÁSÝND 1:100

B1 19.12.2014 ný hurbartýpa UH04A
 Útg. Dags. Skýring Bréf.

Ásborgir 23
 801 Selfoss
 Yfirlitsmynd hurða og glugga

Teiknað af: dg
 Yfirfarið af: okf
 Dagsetning: 21.11.2014
 Mælikvarði: 1:20

Hallgrím Guðmundsson 140548-2439
 Freyr Frostason 170470-4869
 Óddur Kr. Flinnbjörnsson 230229-3229
 Ragnar Auðunn Bligisson 230160-4499
 Samuel Guðmundsson 011063-0039

THG ARKITEKTAR
 Faxlaan 9 108, Reykjavík tlf: 440703 - 2590
 sími: 545 1800 thg@thg.is www.thg.is

13-037 3000 B1
 Verknúmer Númer Útgáfa