


Sneiðing A-A
 snið 1:50

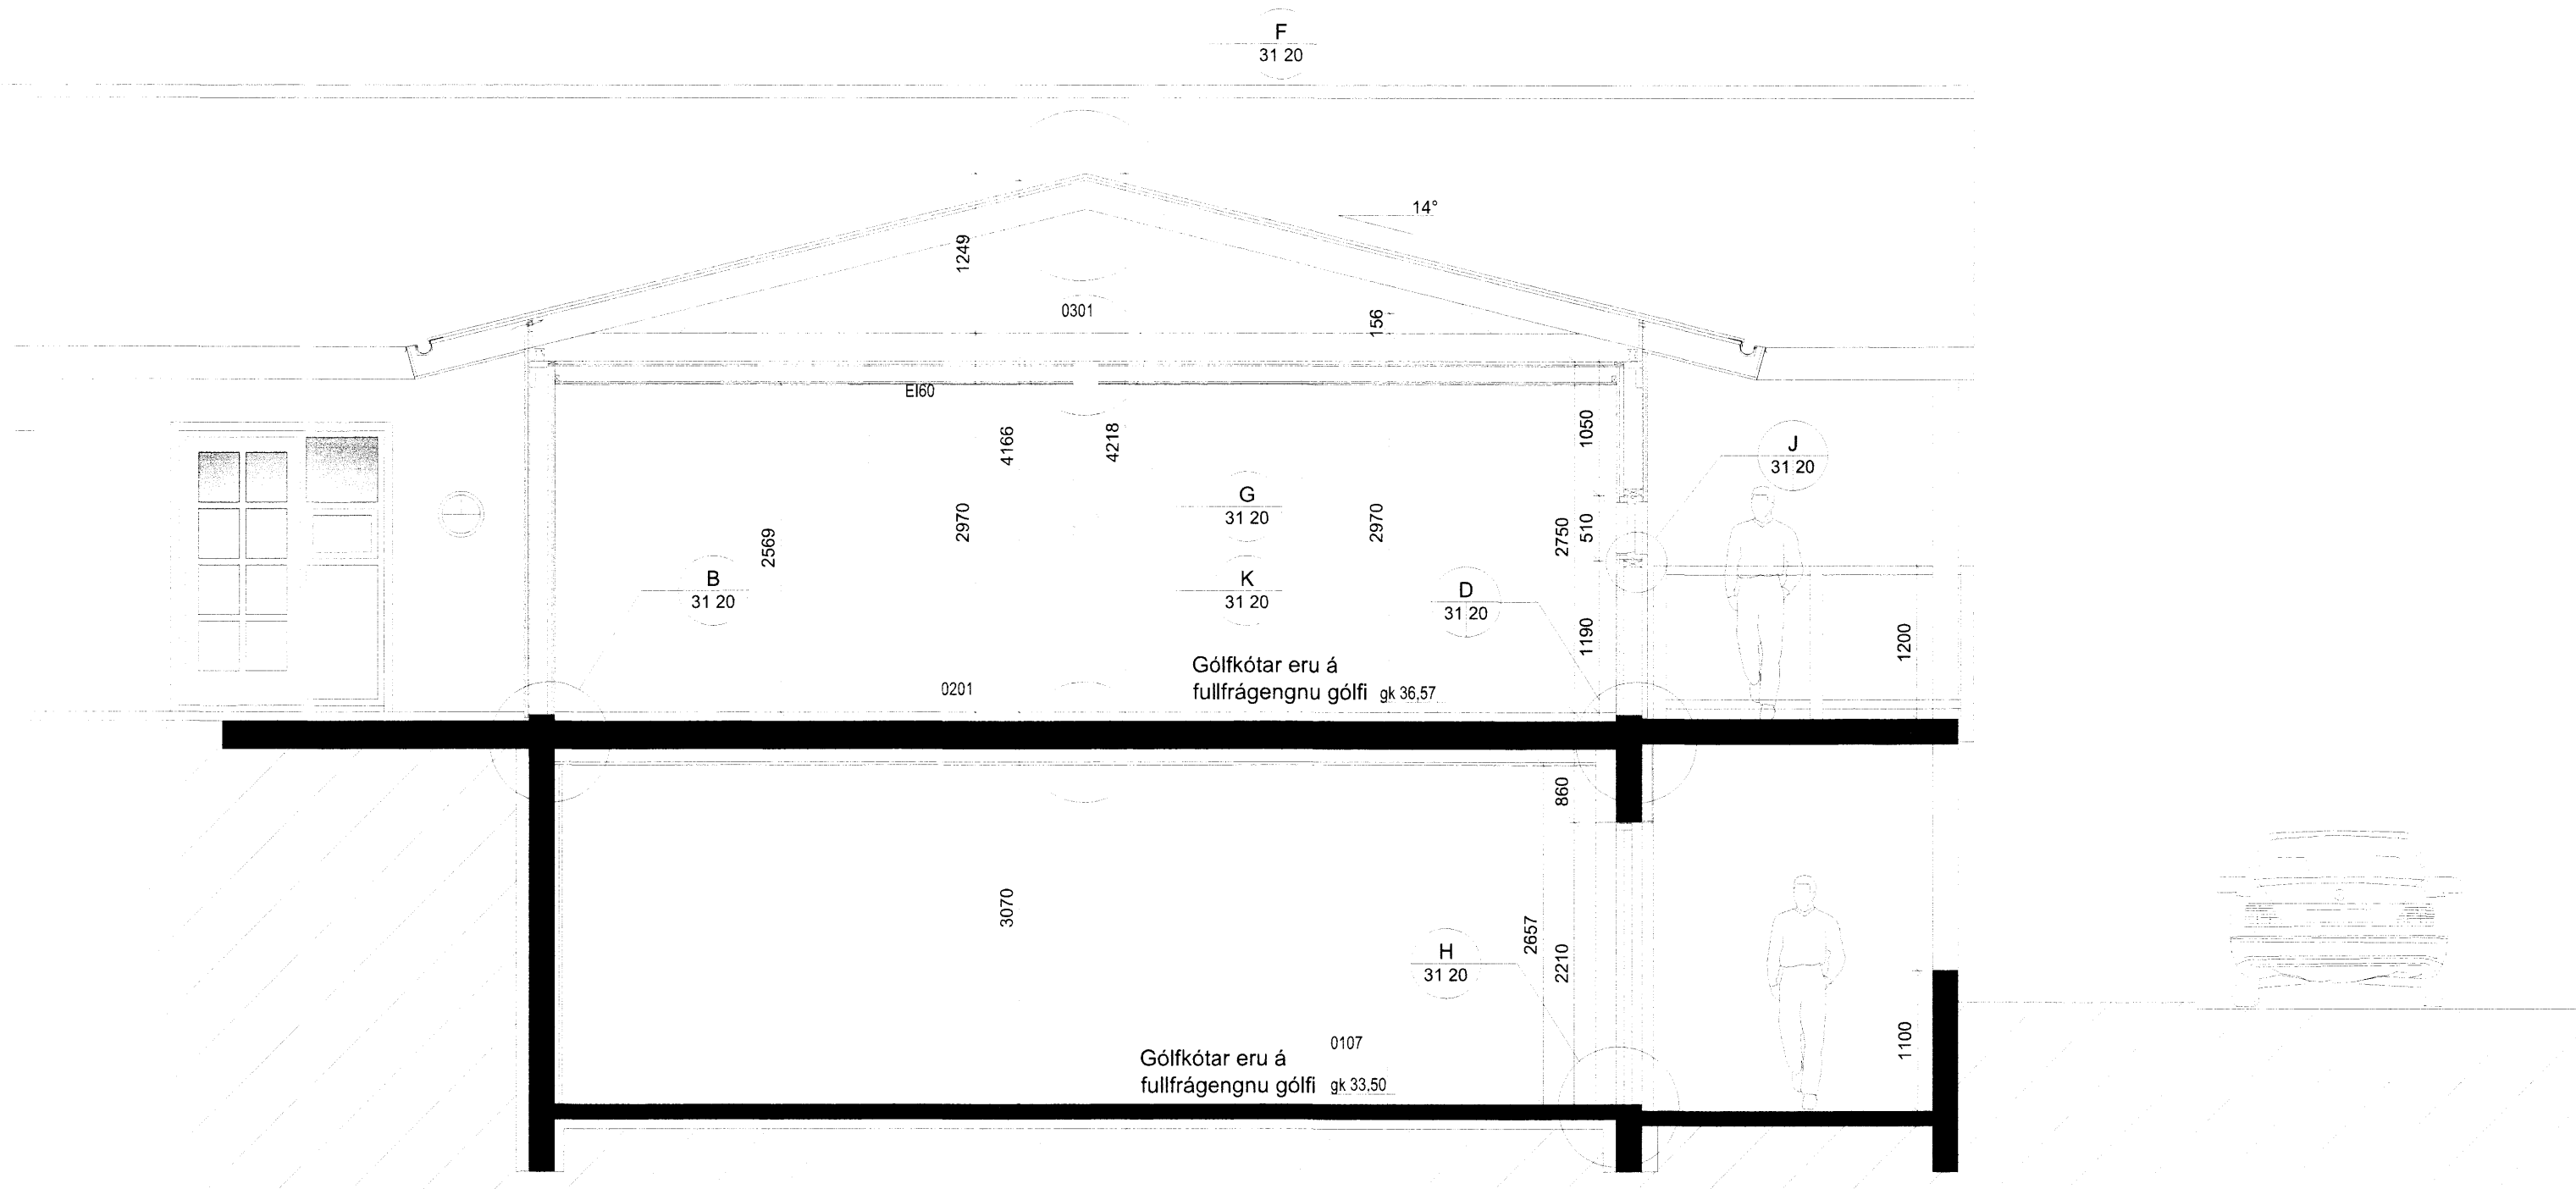

Sneiðing B-B
 snið 1:50

B2 22.12.2014 mál lagfaerð dg
 B1 12.12.2014 nýjar málsetningar dg
 Útg. Dags. Skýring Br. af:

Ásborgir 23
 801 Grímsnesi
 sneiðingar A-A / B-B

Teiknað af: dg
 Yfirfarið af: okf
 Dagsetning: 20.11.2014
 Mælikvæði: 1/50

Hallgrím Guðmundsson 140548-2439
 Freyr Frostason 170470-4869
 Ólafur Kj. Flórentínsson 230259-3229
 Ragnar Auðunn Blöggason 230160-4499
 Samuel Guðmundsson 011063-4039



Faxalen 9 108 Reykjavík kt: 440703 - 2590
 Sími: 545 1600 thg@thg.is www.thg.is

13-037 2030 B2
 Verknúmer Númer Útgáfa

5408