




Skjalnúmer: 13-037
 07
 21.11.2014

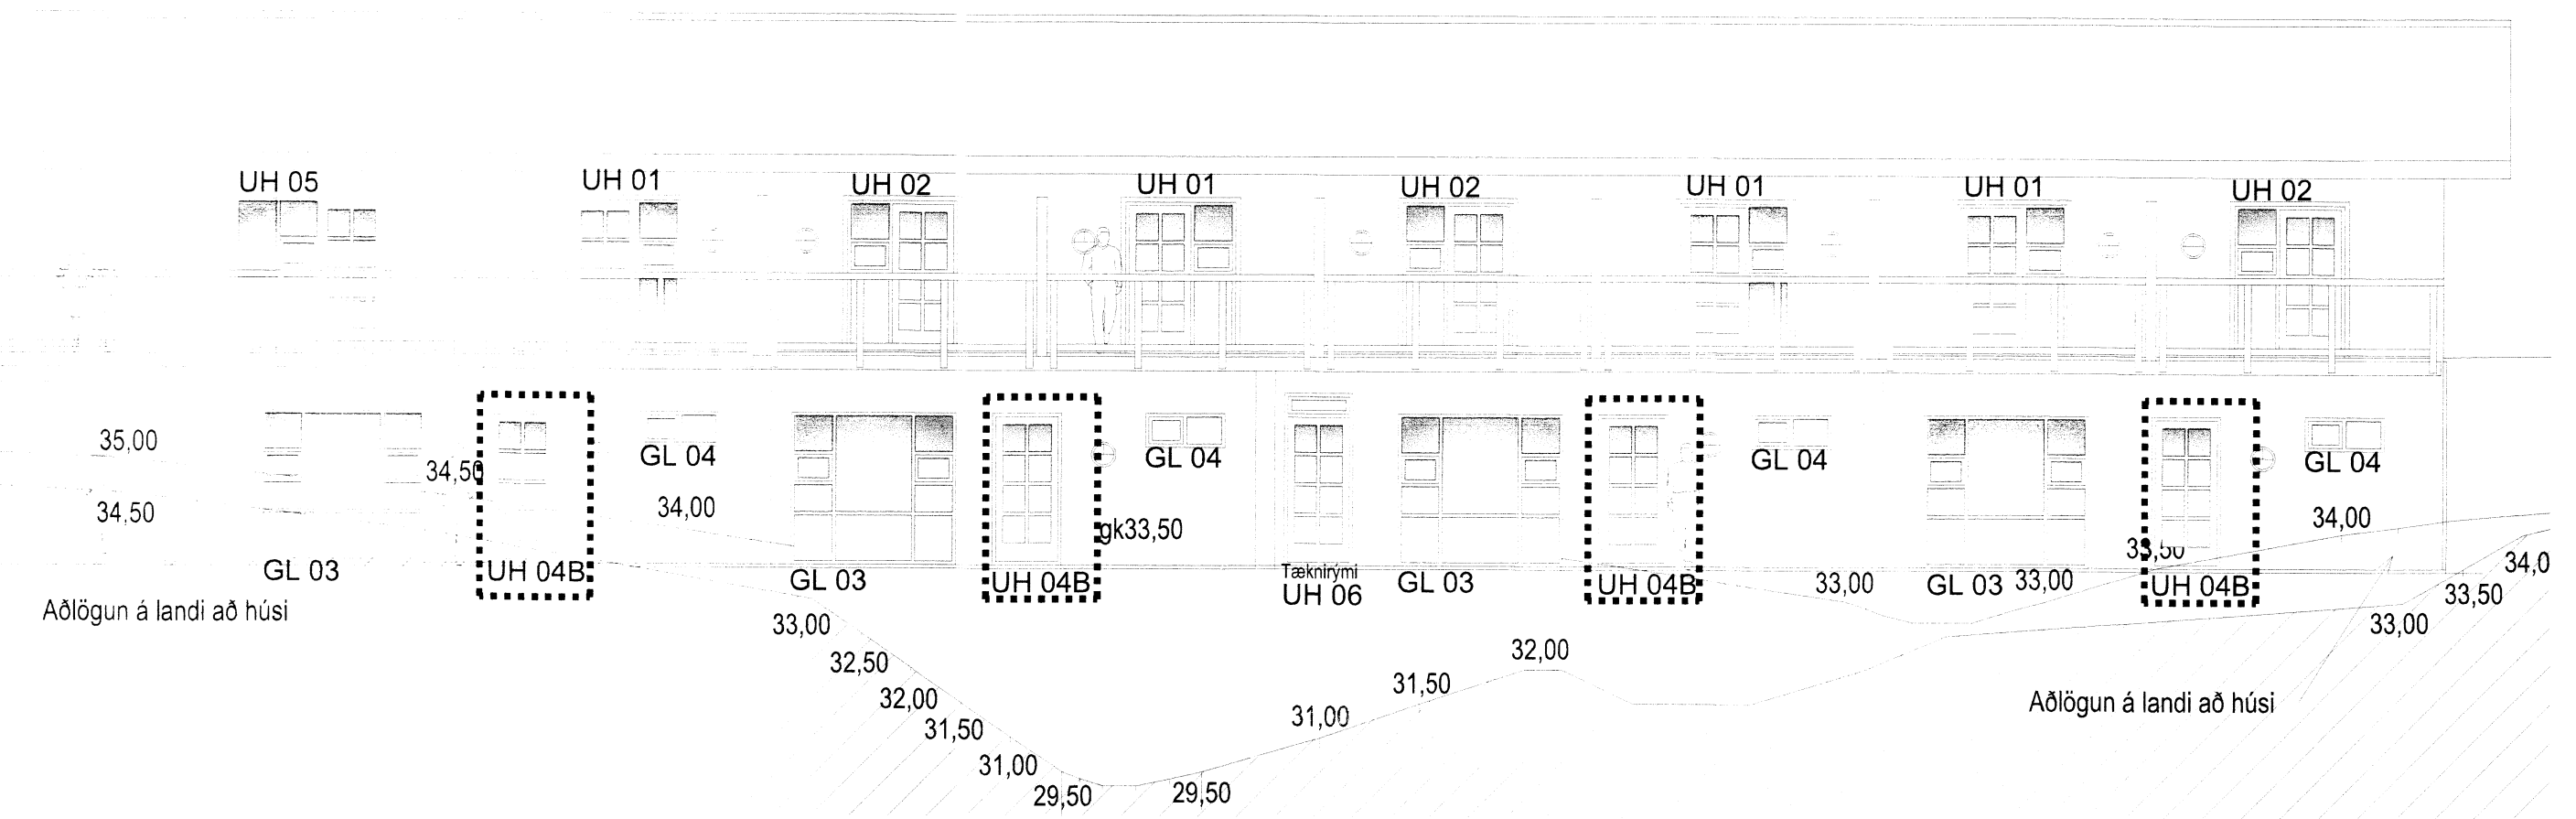


ÚTLIT VESTUR
 ÁSYND 1:100

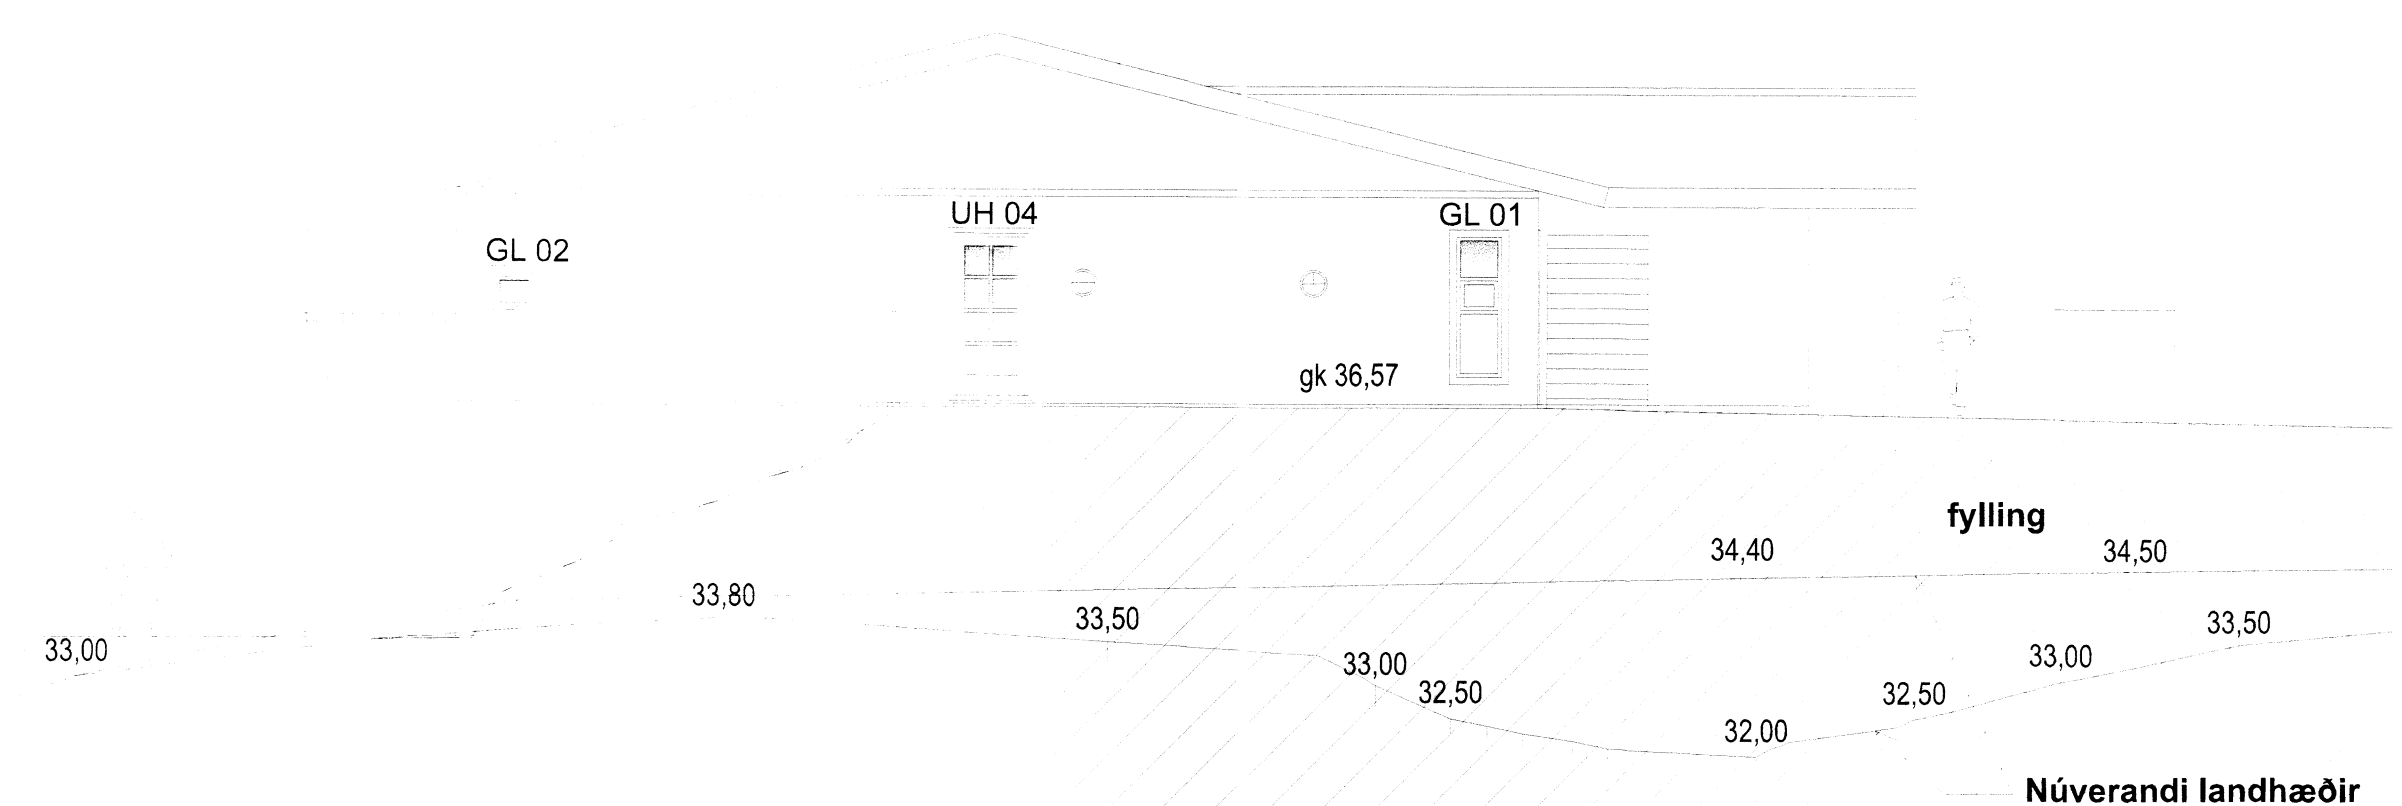

ÚTLIT SUÐUR
 ÁSYND 1:100

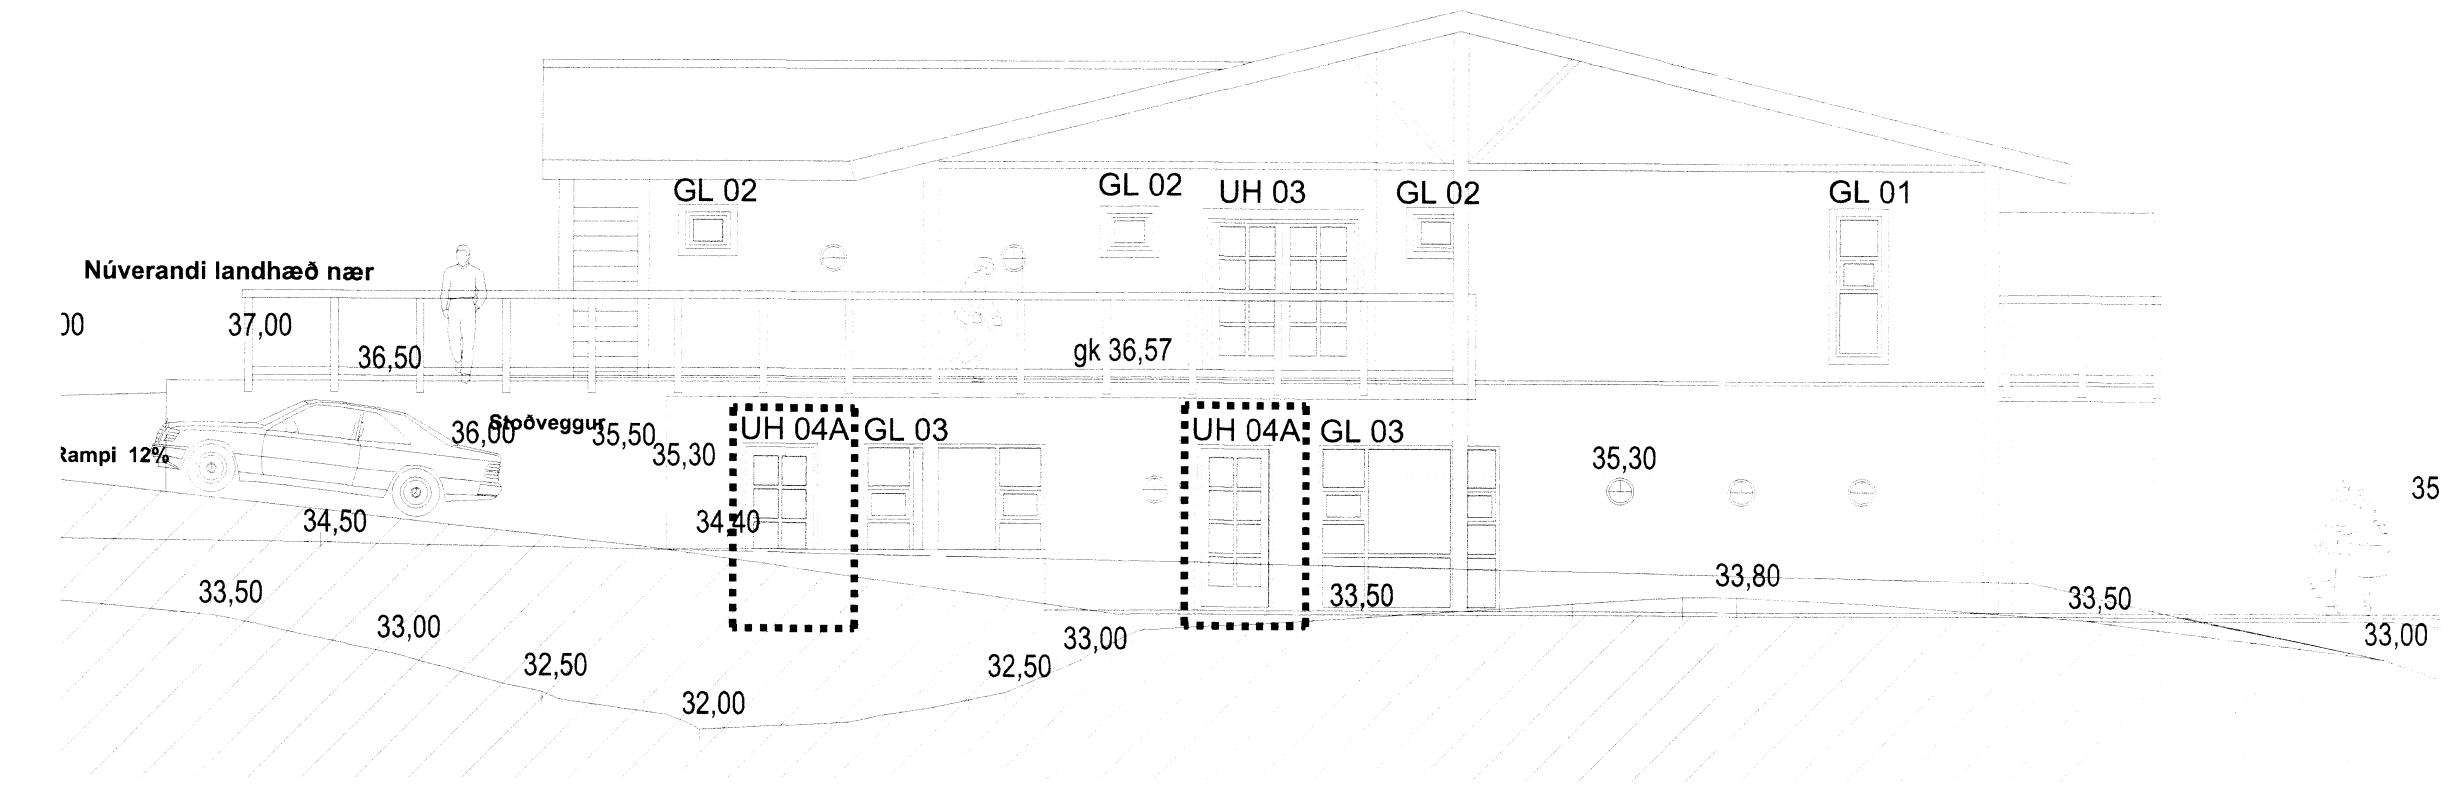

ÚTLIT NORDUR
 ÁSYND 1:100

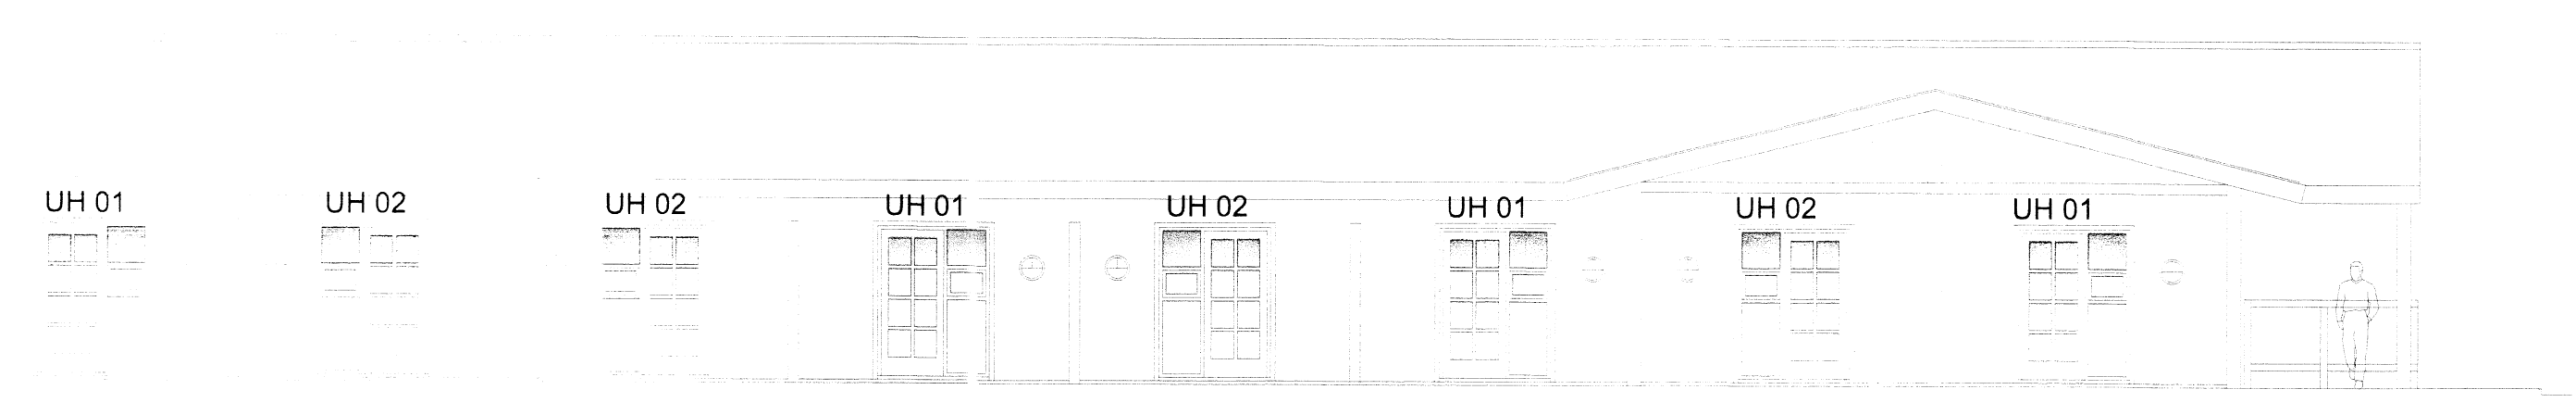

ÚTLIT AUSTUR
 ÁSYND 1:100

B1 19.12.2014 ný hurðartýpa UH04A dg
 Útg. Daga. Skýring Br. af
 Ásborgir 23
 801 Selfoss
 Yfirritsmynd hurða og glugga
 Teiknað af: dg Dagsetning: 21.11.2014
 Yfiritað af: okf Mælikvarði: 1:20
 Halldór Guðmundsson 140548-2439
 Freyr Friðtáson 170470-4869
 Óskur Kr. Finnbjarnarson 280256-3229
 Ragnar Auðunn Birgisson 230160-4499
 Samuel Guðmundsson 011063-4039

THG ARKITEKTAR
 Faxan 9 108, Reykjavík M: 440703 - 2590
 sími: 545 1800 thg@thg.is www.thg.is
 13-037 3000 B1
 Verknúmer Númer Útgáfa

5499