



BURÐARVIRKI M.K. 1/50

Skiptulags- og byggingarfulltrúi Úppsveita b.s.
Yfirfarið
 18 AUG. 2015
 Byggingarfulltrúi

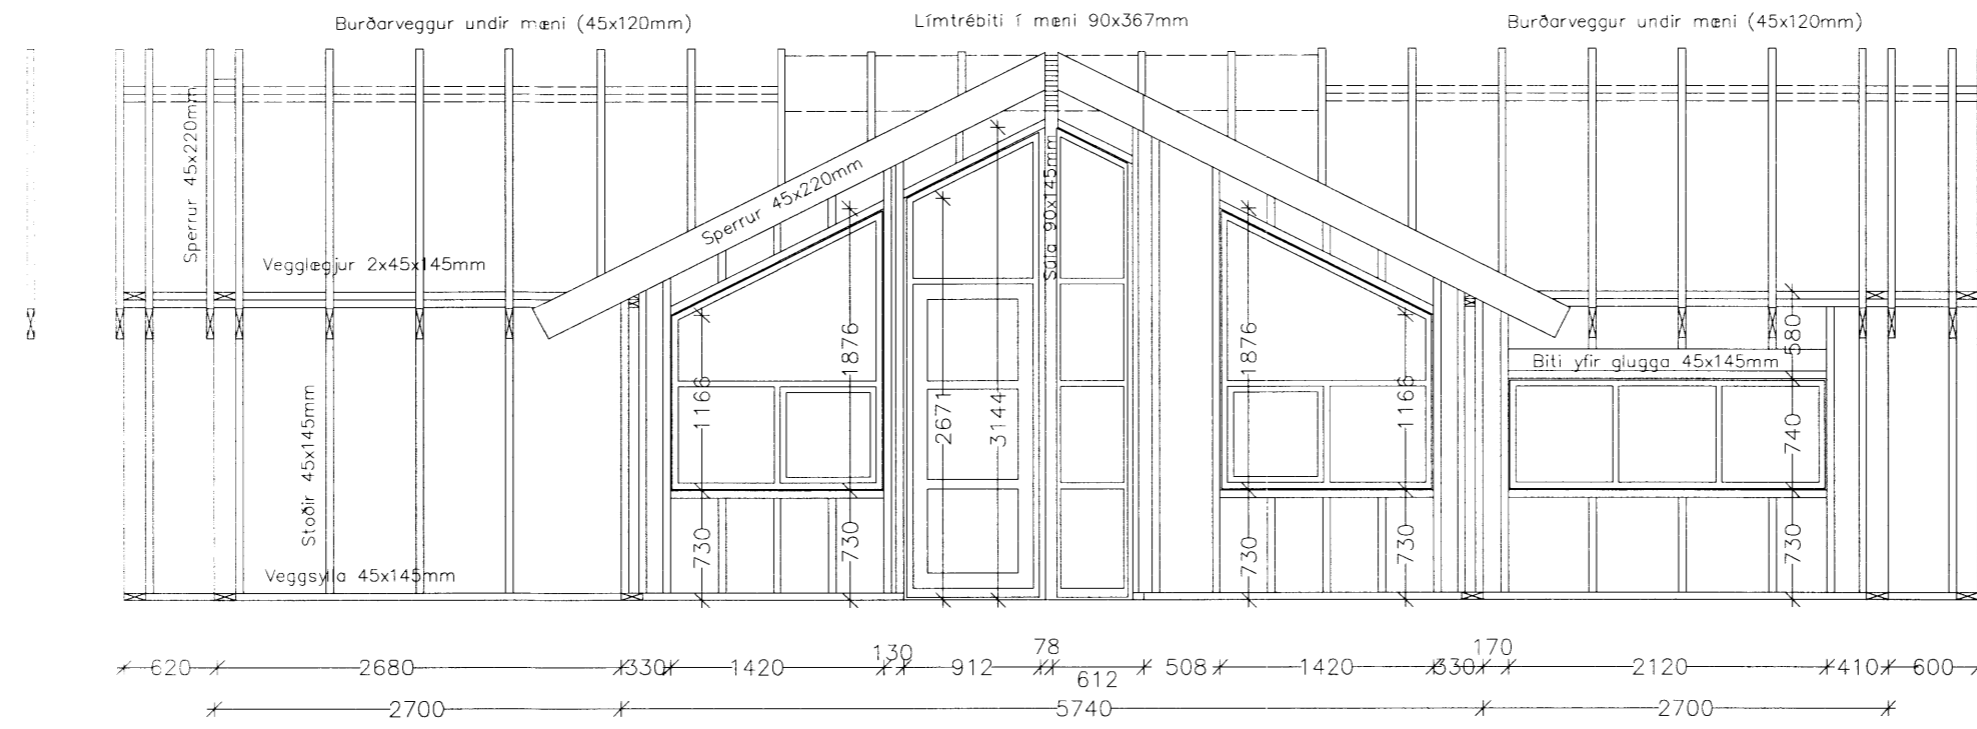

S U Ð - V E S T U R

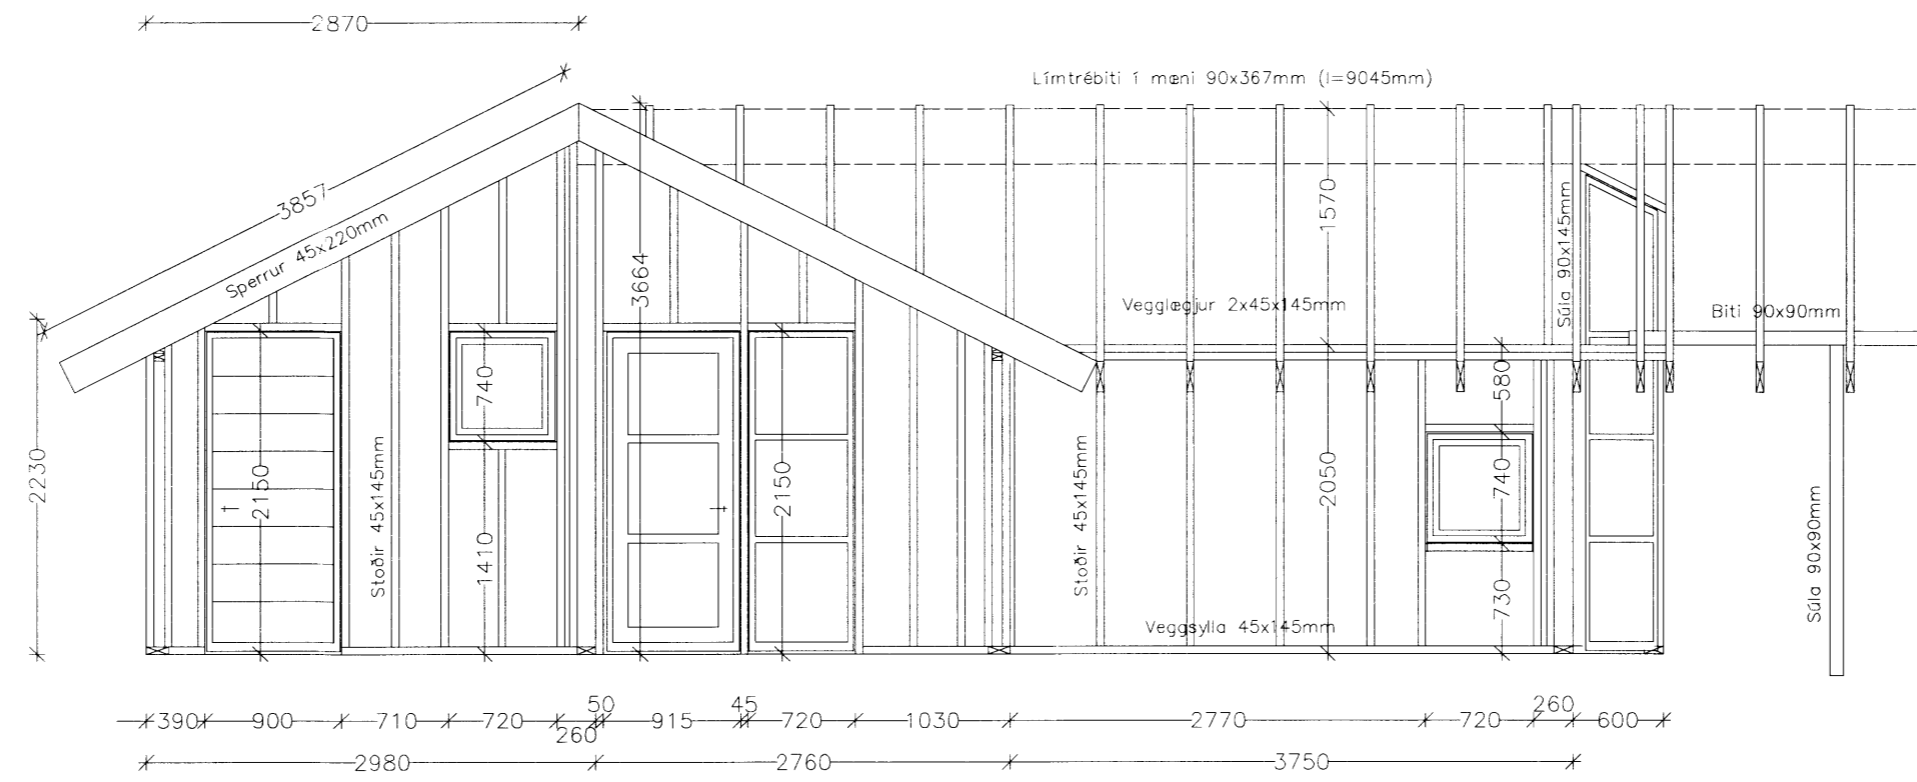

N O R Ð - V E S T U R