




**SNIÐ A-A
Þakkantur**

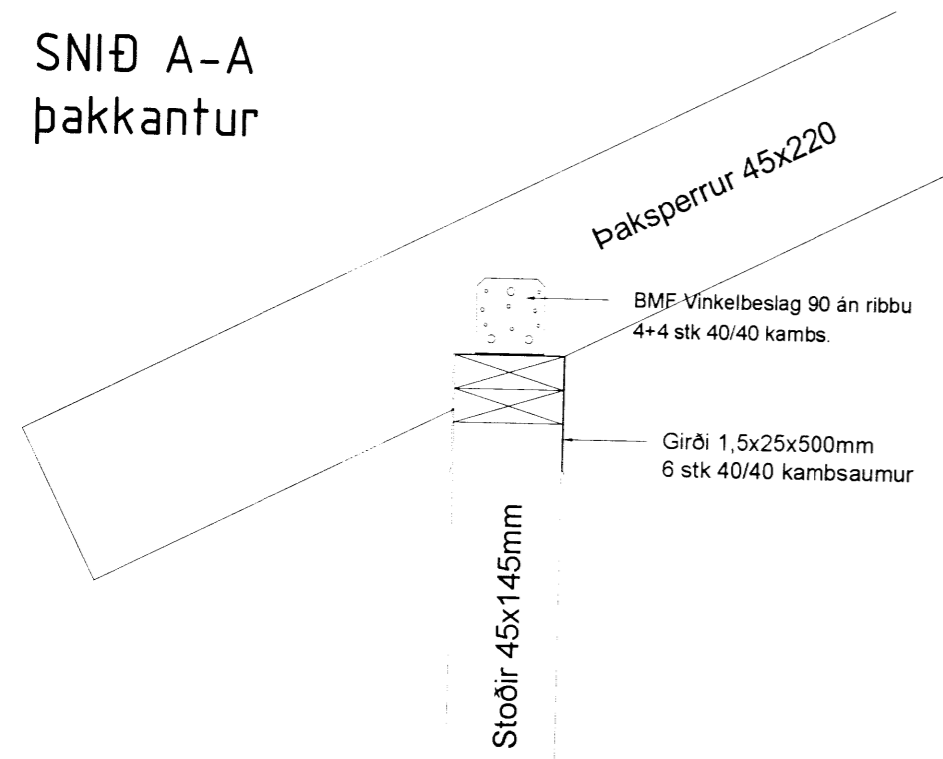

**SNIÐ B-B
biti í mæni**

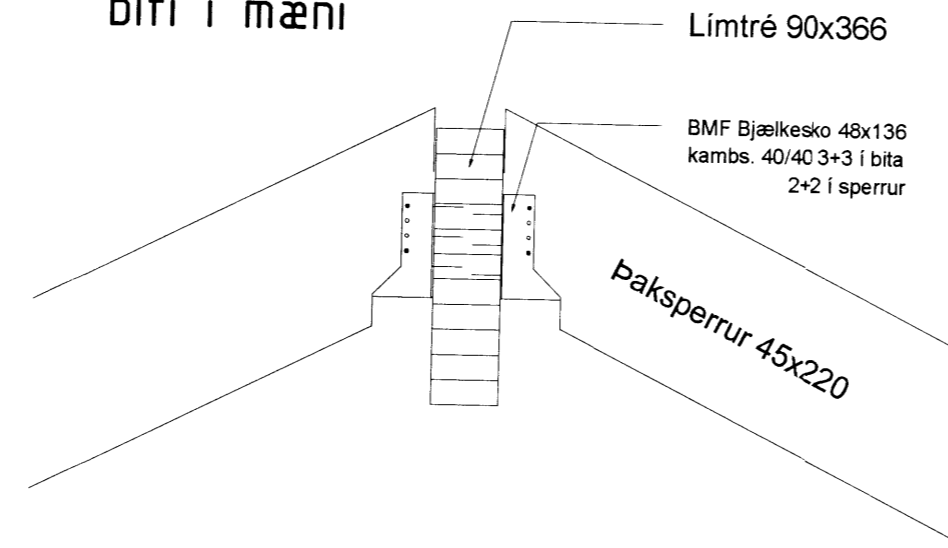


**SNIÐ C-C
mænir yfir burðarveggjum**

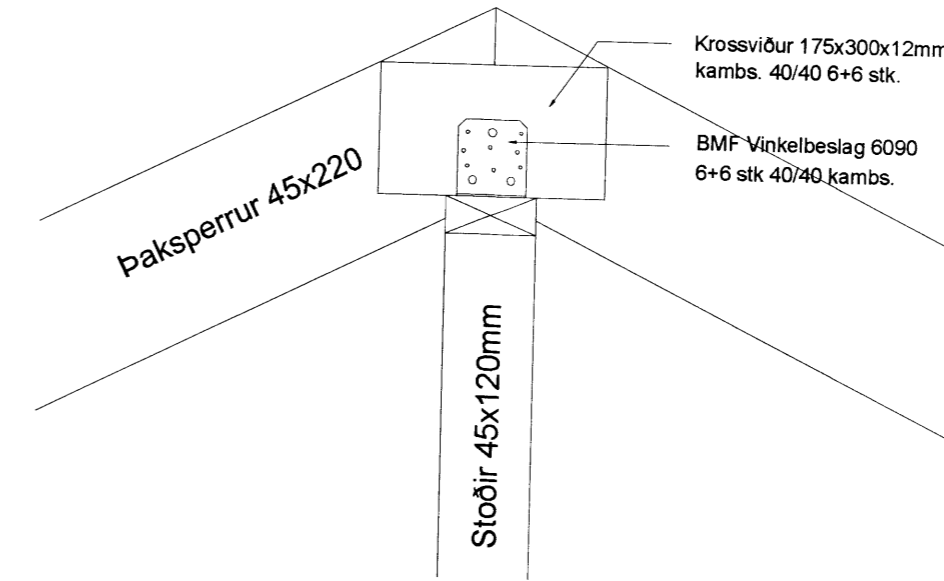


Skipulags- og byggingarfulltrúi Uppsveita bs.
Yfirfarið
18. AUG. 2015
Byggingarfulltrúi

**SNIÐ D-D
mænisbiti og súla**

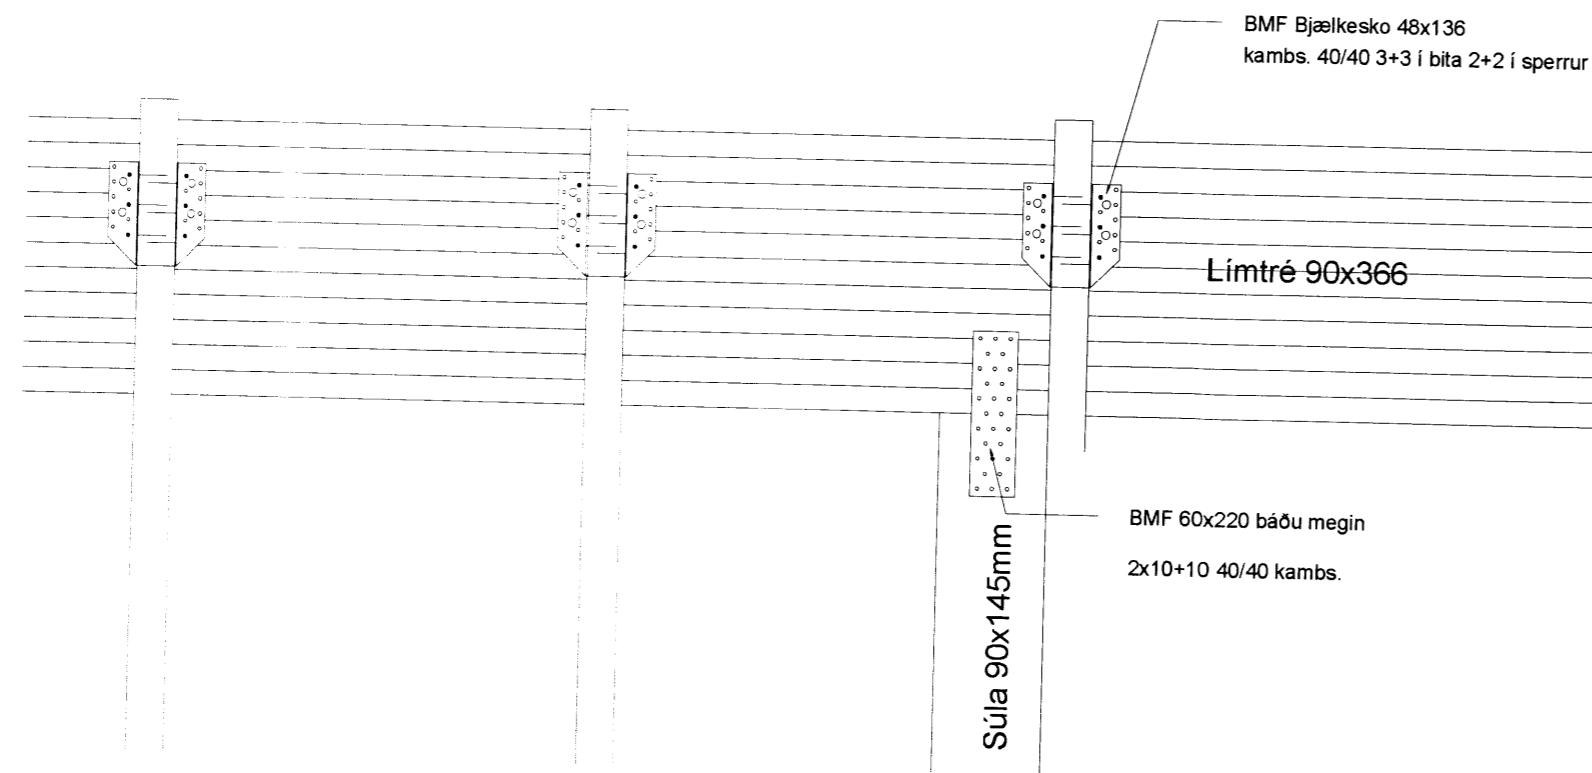

**SNIÐ E-E
samsetning mænisbita**

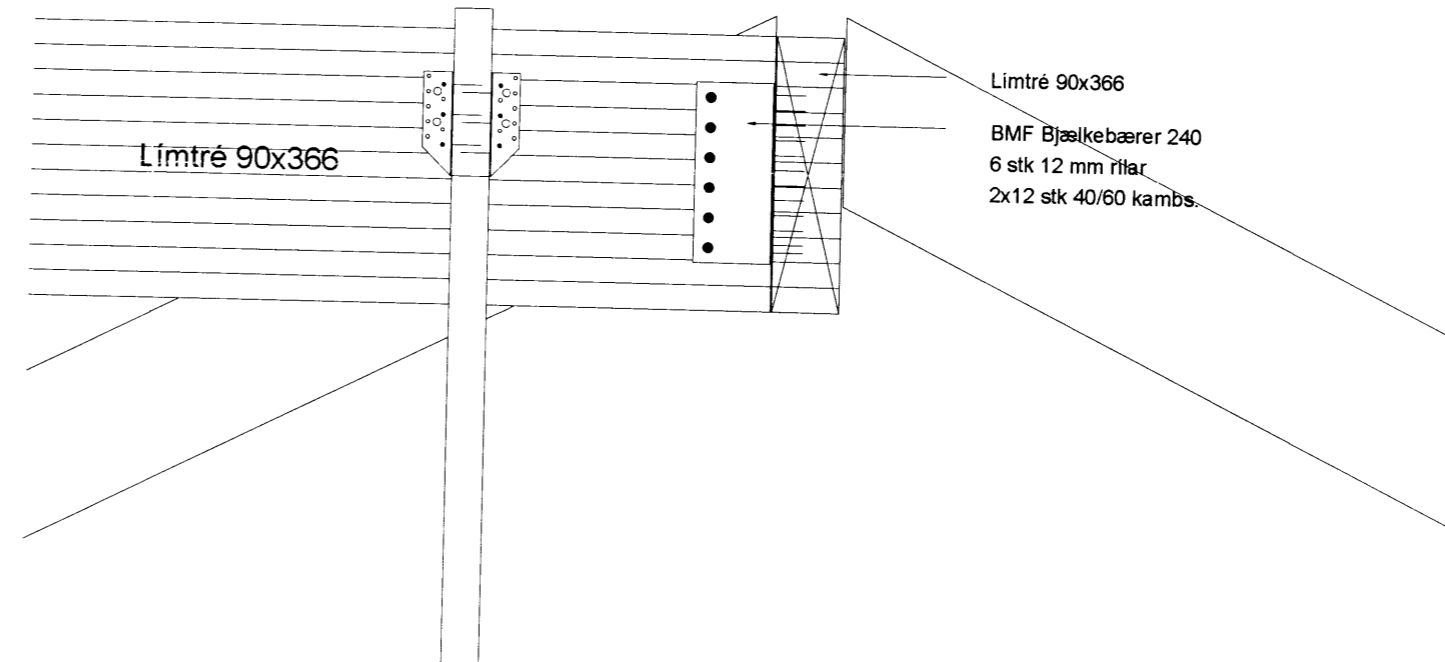

SKÝRINGAR:

Grindur skal klæða með 12 mm rakalímdum krossviði skrúfað með 4/40 skrúfum c/c 150 á hornum c/c 200 annars staðar


Grindur útveggja og burðarveggja eru 45x145mm í gæðaflokki T1

Þaksperrur eru 45x220mm í gæðaflokki T2

Limtrébitar í mæni eru 90x366 í gæðaflokki L-30

Allur saumur og tengi sé galvanhúðað

**SNIÐ F-F
við sökkul**

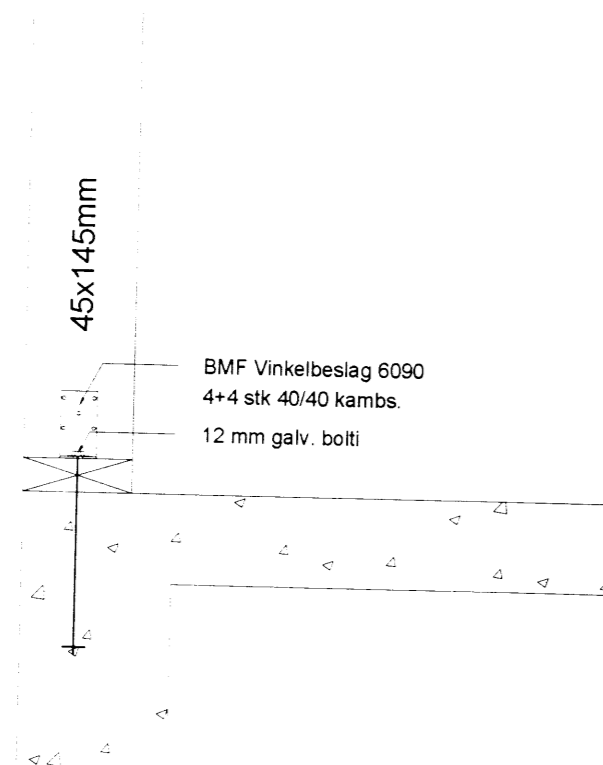

**SNIÐ G-G
súla við sökkul**

