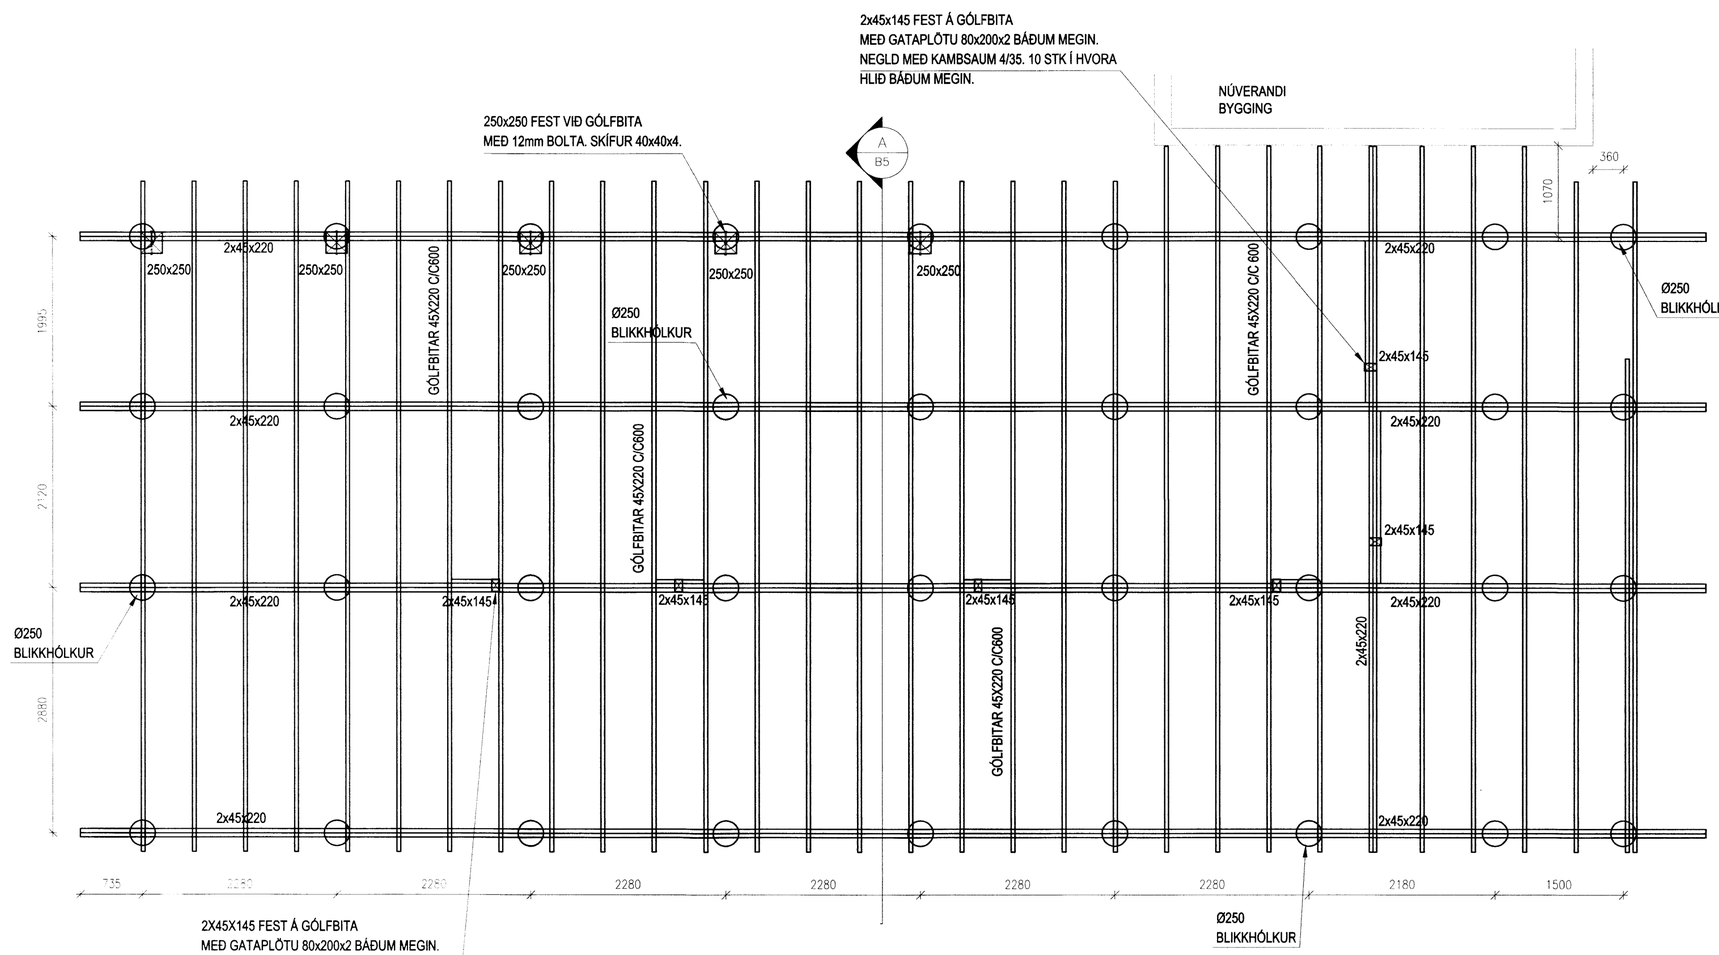

SKÝRINGAR

Kótar eru í m.y.s
Málsetningar eru í mm

KOTI — Merkir hæðarkóti í sniði

kóti — Merkir hæðarkóti í plani

150 — Merkir þykkt plötu

Sjá einnig skýringarblað

0 1 2 3 4 5 m

M. 1:50

C

B

A

BREYTINGAR

Samþykkt	Samþykki aðalhönnuðar

VEB Verkfræðistofa
Dalvegur 18, 201 Kópavogur
Sími 564 3322, GSM 898 1198
Netfang veb@veb.is
Ráðgefandi verkfræðiþjónusta

VERKHEITI

SUMARHÚS Í LANDI ÚTEYJAR

VIÐ LAUGARVATN (LANDN.168-207)

Teikning nr

B1

HEITI TEIKNINGAR

STAURAPLAN OG GÓLFBITAR
GRUNNMYND

Dagsetning	Teiknað	Hannað	Kvarði	Tölvuheiti
JÚNÍ 2015	ESB	ERLENDUR BIRGISSON 261156-2539	1:50	

550.