



GRIND 1

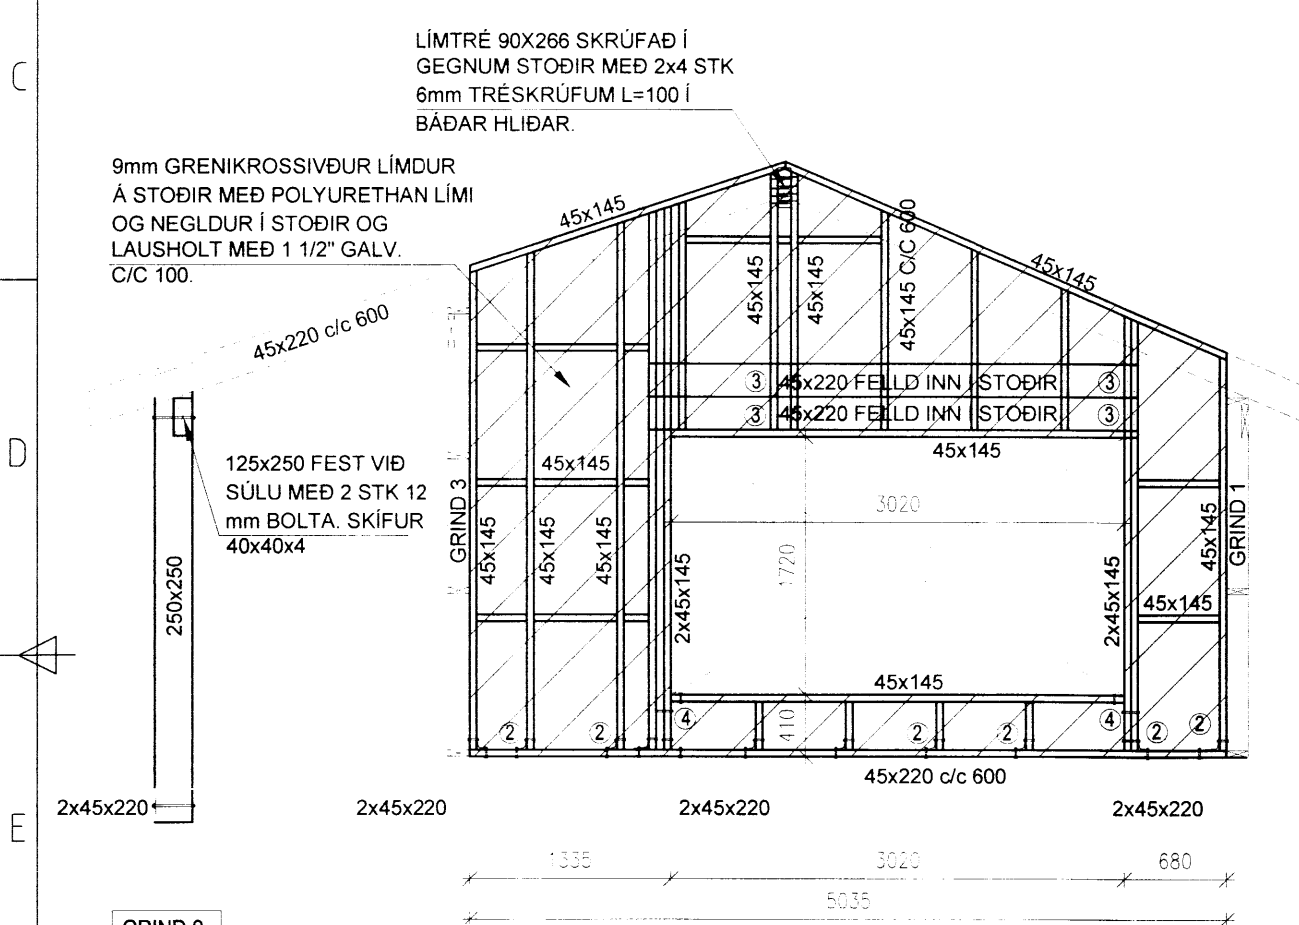


GRIND 2

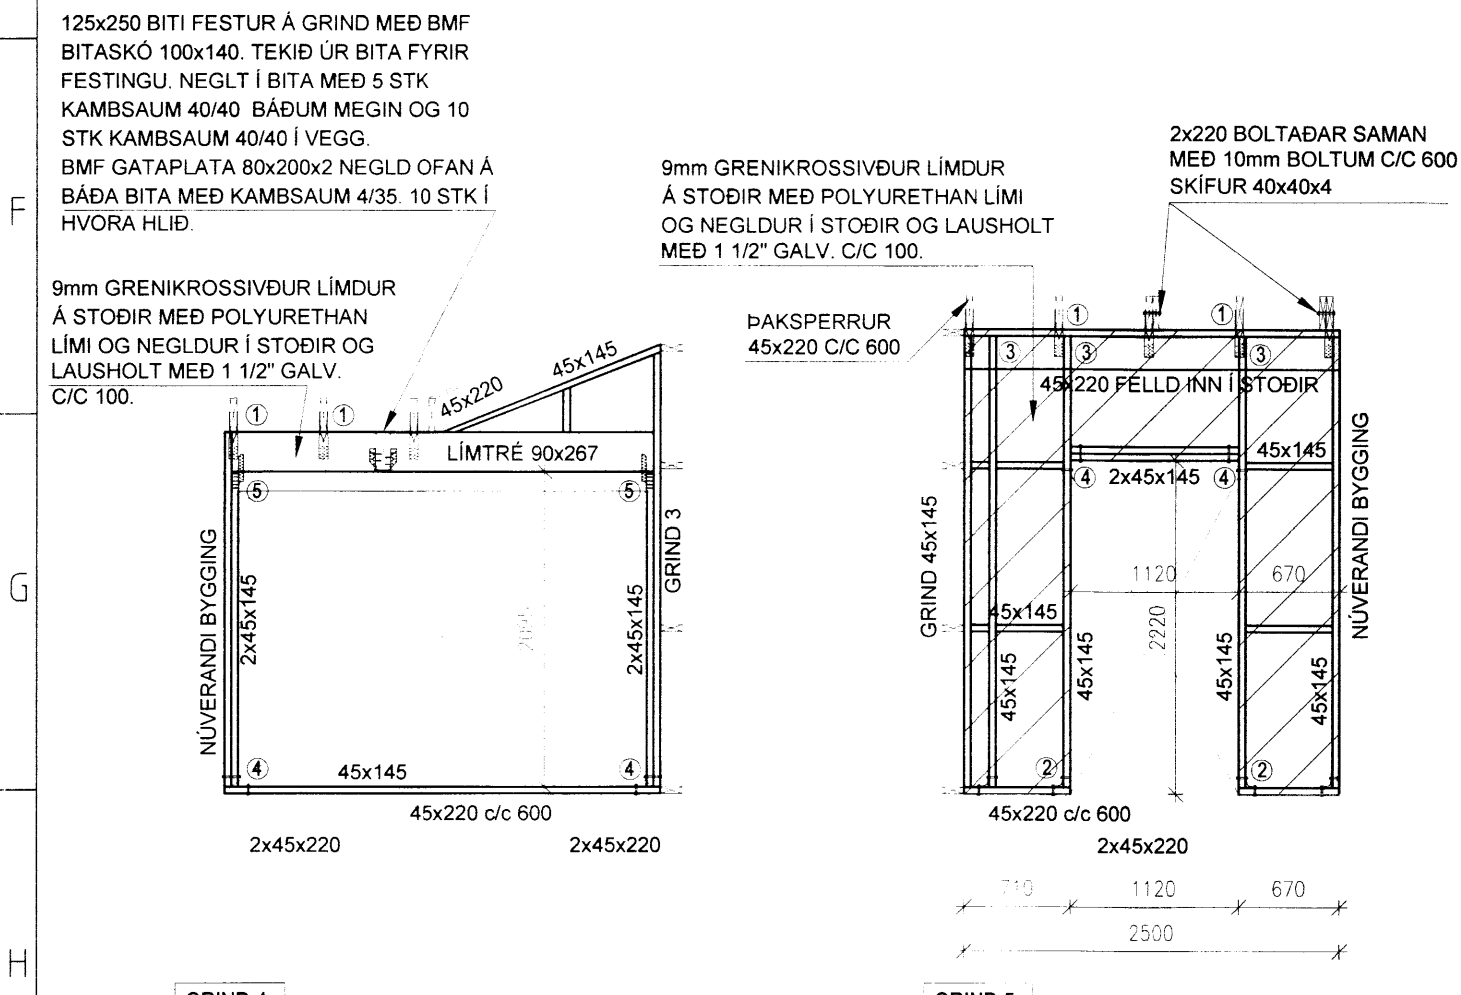


GRIND 4

GRIND 5

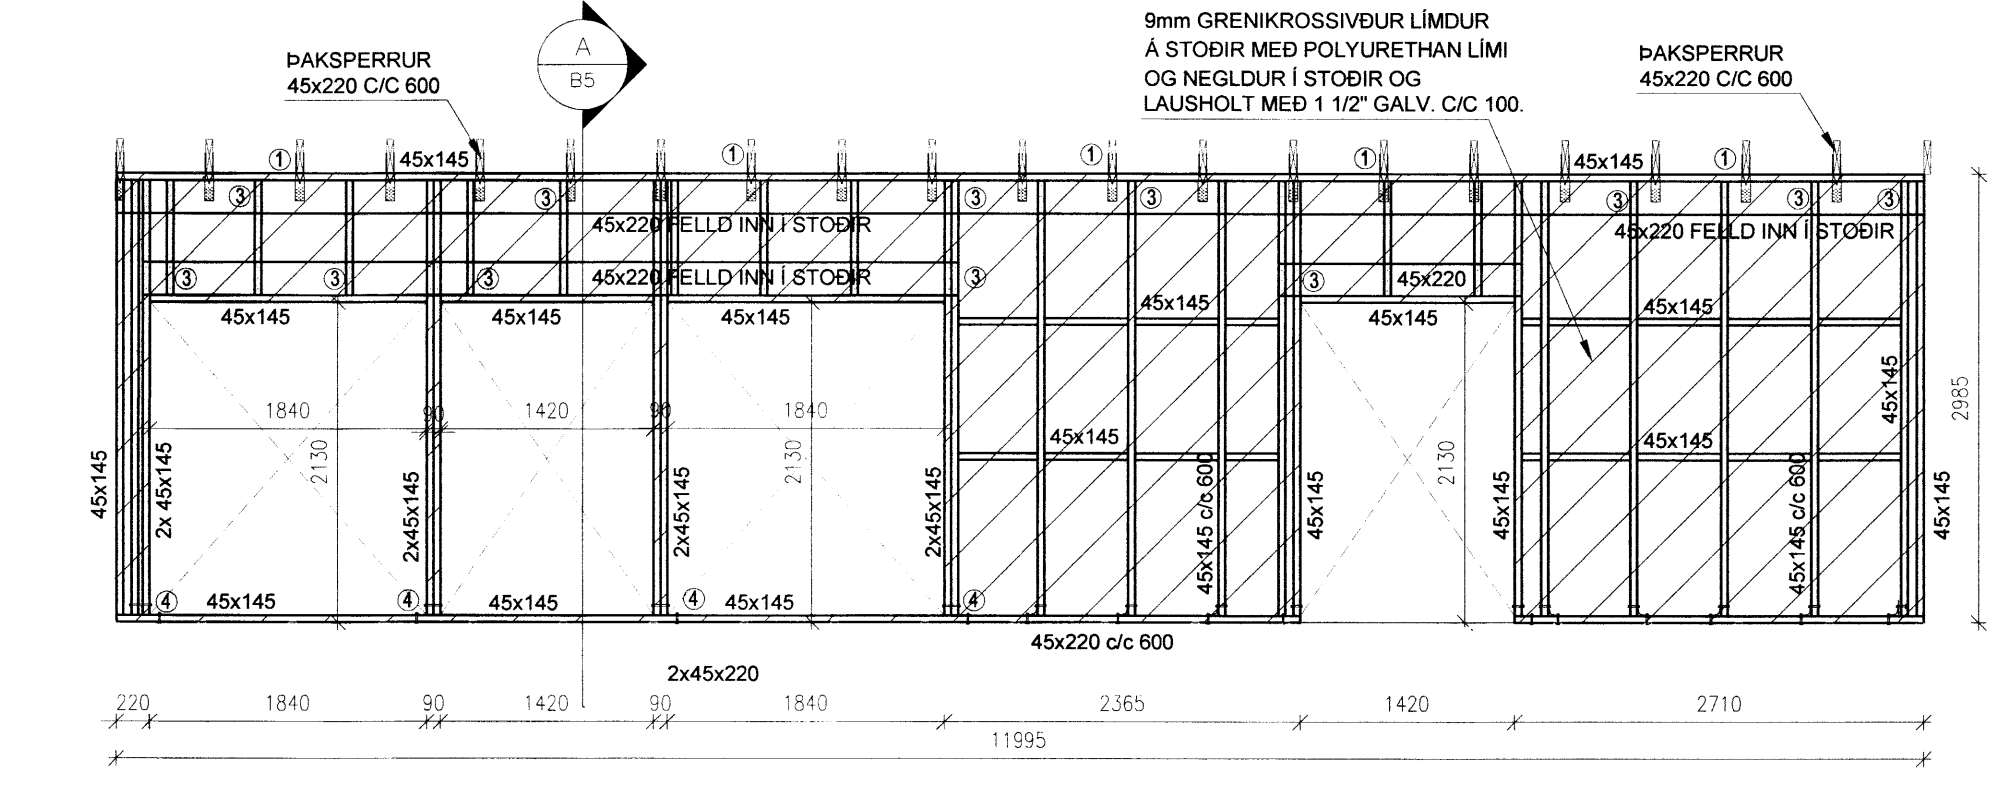

GRIND 3

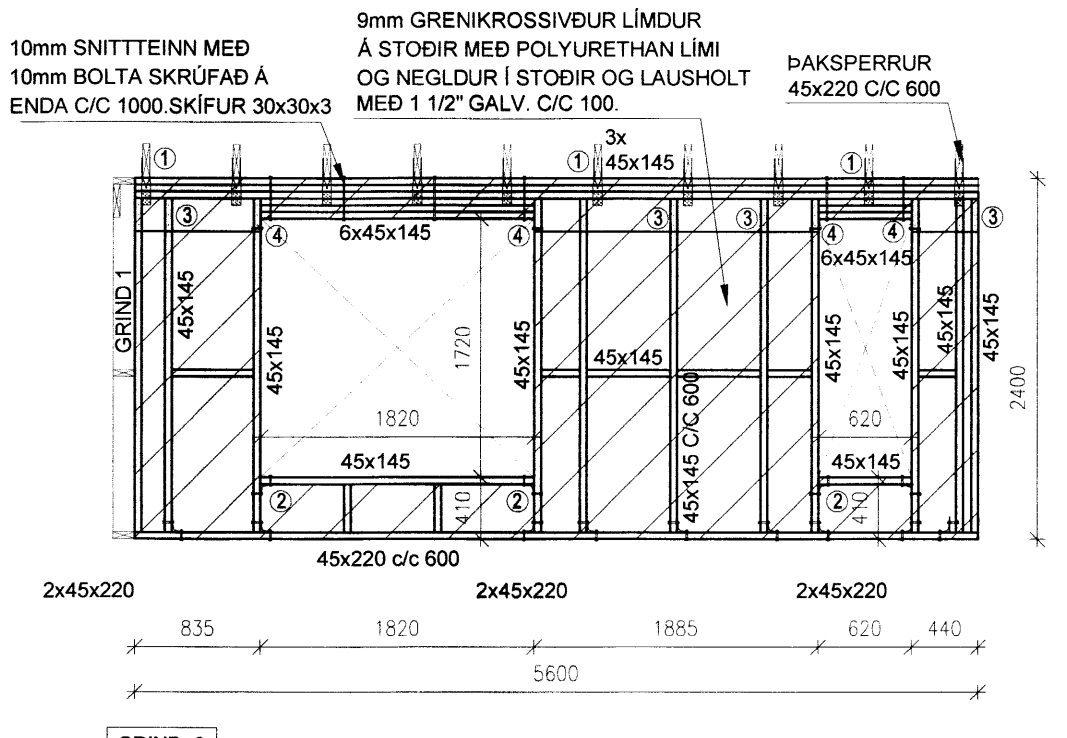

GRIND 6


GRIND ER ÚR 45x145. SKRÚFA SKAL GRIND SAMAN MEÐ 6 MM TRÉSKRÚFUM 3 STK Í SAMSEYTI. UTAN Á GRIND KOMI 9 MM GRENIKROSSIVÐUR LÍMDUR MEÐ POLYURETHANLÍMI OG NEGLDUR Í STÖÐIR OG LAUSHOLT MEÐ 1 1/2" GALV. C/C 100.

- ① GAFFALANKERI 48x320. EFRI HLUTI NEGLDUR MEÐ 4 STK KAMBSAUM 32/40 Í HVORA HLIÐ. NEDRI HLUTI NEGLDUR MEÐ 7 STK KAMBSAUM 32/40.
- ② BMF 105x105 MEÐ STYRKINGU. 2x10 MM BOLTAR. SKÍFUR 40x40x4.
- ③ 3 STK 6mm SKRÚFUR L=120mm SKRÚFAD Í HVERJA STÖÐ.
- ④ BMF 105x105. 2x10mm BOLTAR. SKÍFUR 40x40x4.
- ⑤ ÞAKÁSAANKERI 250mm BÄÐUM MEGIN. NEGLT MEÐ 6 STK KAMBSAUM 40/35 Í HVORA HLIÐ.

SKÝRINGAR

Kótar eru í m.y.s
Málsetningar eru í mm

- ☐ KÓTI Merkir hæðarkóti í sniði
 - ☐ MÓTI Merkir hæðarkóti í plani
 - 150 Merkir þykkt plötu
- Sjá einnig skýringarblað

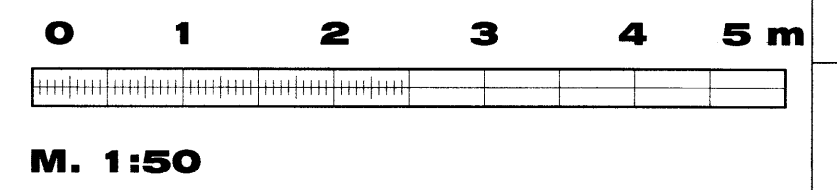

C
B
A
BREYTINGAR

Samþykkt	Samþykki aðalhönnuðar
<i>[Signature]</i>	<i>[Signature]</i>

VEB Verkfæðistofa
Dalvegur 18, 201 Kópavogur
Sími 564 3322, GSM 898 1198
Netfang veb@veb.is
Ráðgefandi verkfræðipjónusta

VERKHEITI
SUMARHUS Í LANDI ÚTEYJAR
VIÐ LAUGARVATN (LANDN. 168-207)

Teikning nr
B3

HEITI TEIKNINGAR
ÚTVEGGJAGRINDUR

Dagsetning	Teiknað	Hannað	Kvarði	Tölvuheit
JÚNÍ 2015	ESB	ERLENDUR BIRGISSON 261158-2539	1:50	