


Skedat 19/8 2015
Rindur

- TEIKNINGASKRÁ -

- 590.0 Forsíða teikningaskrá
- 590.1 Raflagnir, grunnmynd,
- 590.2 Töfluteiking
- 590.3 Sniðmynd
- 590.4 Sniðmynd
- 590.4 Afstöðumynd

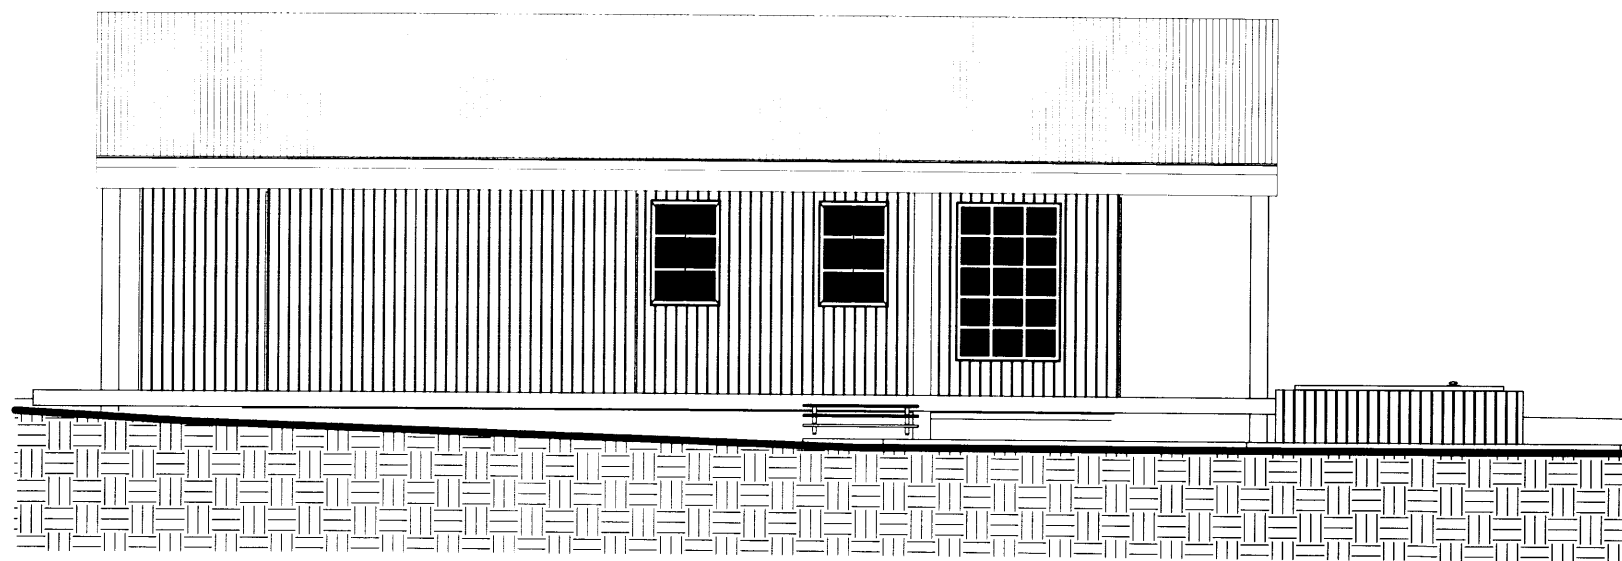

Sumarhús Útey 1

löt 168179

5516

afhorfandi Snæbjörn Ingvarsson rafmagnstæknifræðingur kt. 160454-5209	
hönnuður Theodór Jónsson rafmagnstæknifræðingur kt. 120683-5439	
verkefni Útey	
verkskipti Jón Hilmarsson	
Verkið	Máli
Verkið	Máli
Verkið	Máli
Verk nr.	Teikn nr.
	590
Dagsetning	Skrifstætt
7.7.2015	
Höfundur	Yfirsk.
TJ	SPN
Skrifað Skrifað	