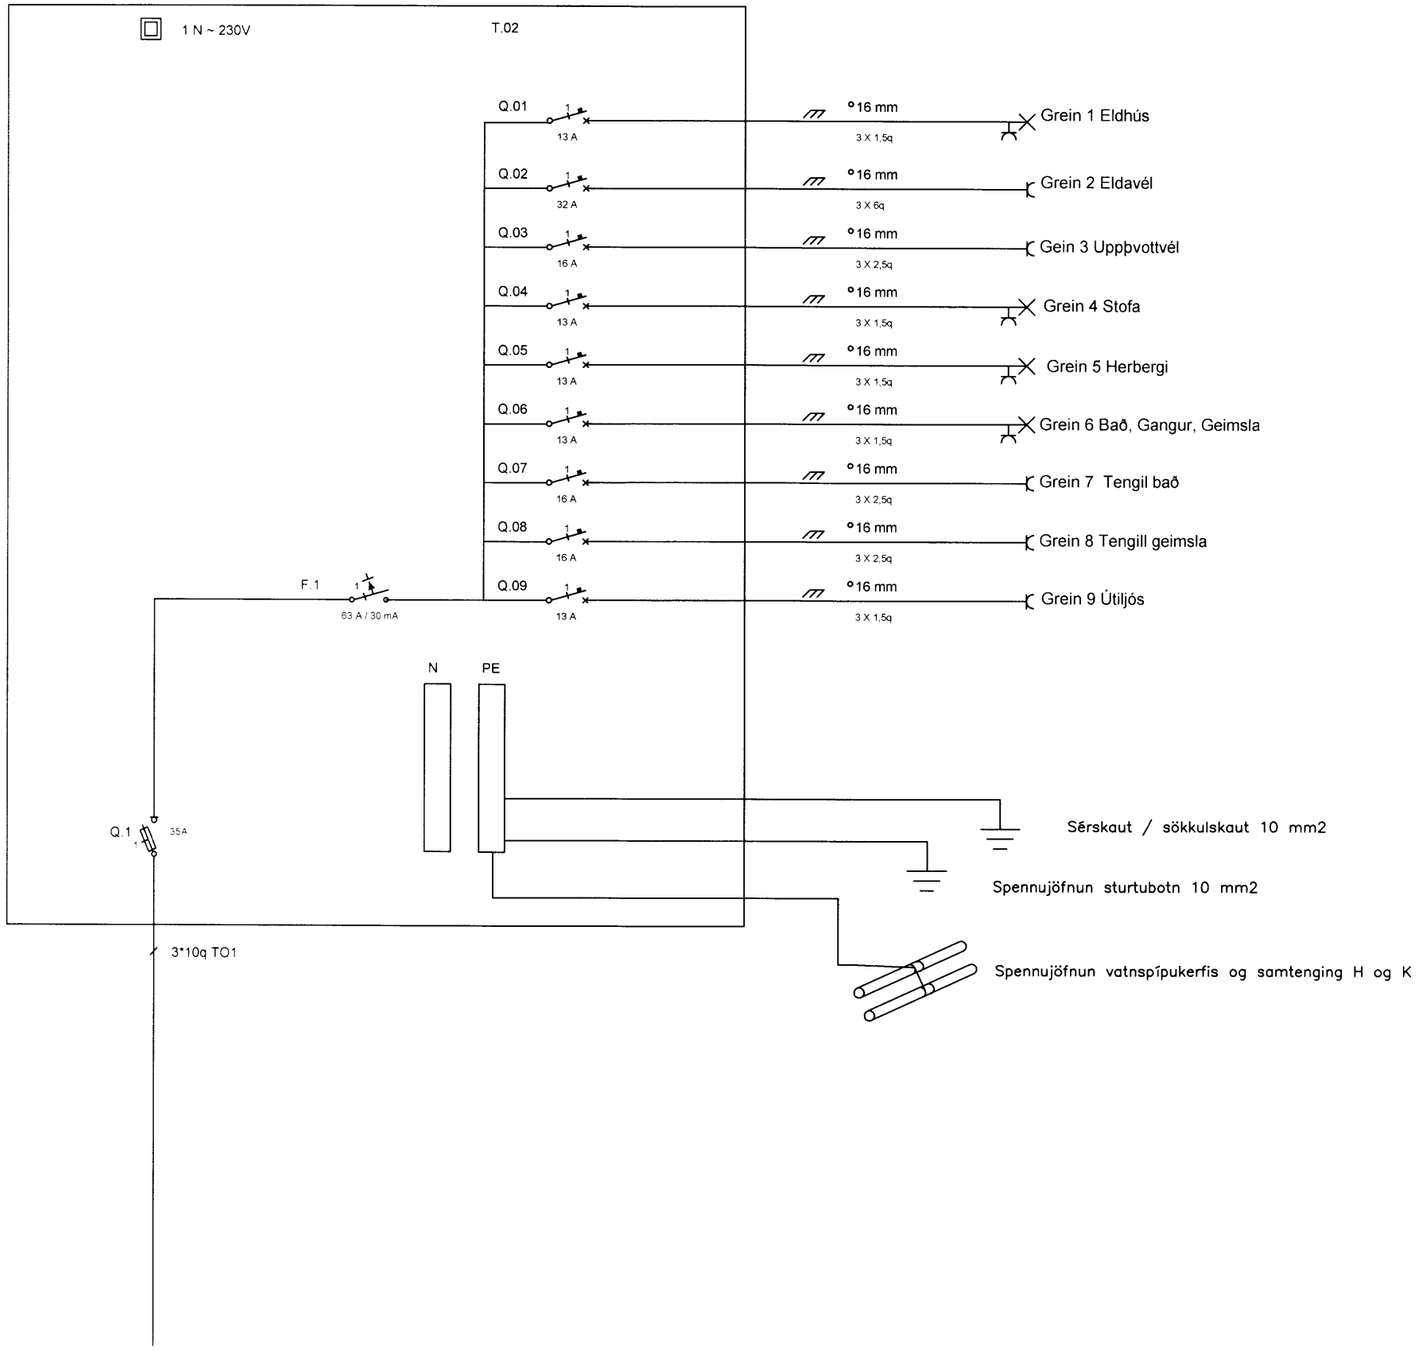


5518.

Aðalhönnuður
Snæbjörn Ingvarsson
rafmagnstæknifræðingur
kt. 160454-5209

Hönnuður
Theodór Jónsson
rafmagnstæknifræðingur
kt. 120683-5439

Verkheiti
Útey

Verkkaupi
Jón Hilmarsson

| | |
|---|---|
| Verkþáttur: Töflumynd | Matrikv |
| Verkþáttur | Matrikv |
| Verkþáttur | Matrikv |
| Verk nr | Teikn nr: 590.2 |
| Dagsetn: 7.7.2015 | Skráarheiti |
| Hannað: TJ | Yfirfarið: SÞN |

Áritun aðalhönnuðar

Samþykkt