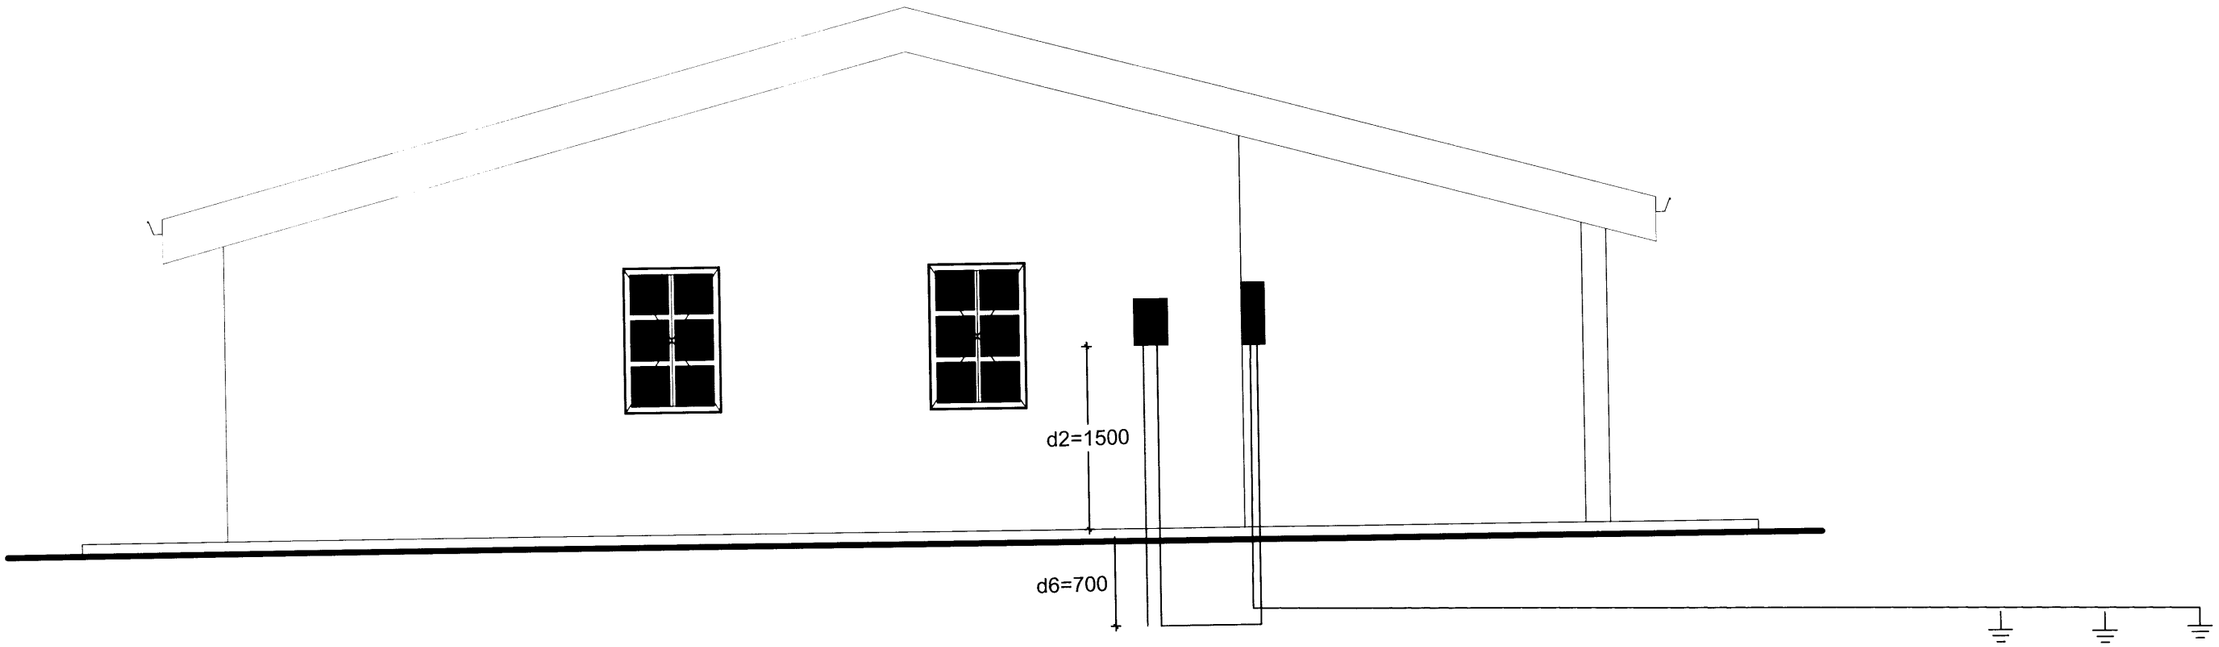

Aðalhönnuður
Snæbjörn Ingvarsson
rafmagnstæknifræðingur
kt. 160454-5209

Hönnuður
Theodór Jónsson
rafmagnstæknifræðingur
kt. 120683-5439

Verkheiti
Útey

Verkkaupi
Jón Hilmarsson

Verkþáttur: Sniðmynd	Mælikv: 1:50
Verkþáttur	Mælikv
Verkþáttur	Mælikv
Verk nr	Teikn nr: 490.4
Dagsetn: 7.7.2015	Skráarheiti
Hannað: TJ	Yfirfarið: SÞN

Áritun aðalhönnuðar

Samþykkt

55.80