Stapi 4 grunnmyndir hæða

efri hæð - 1:50

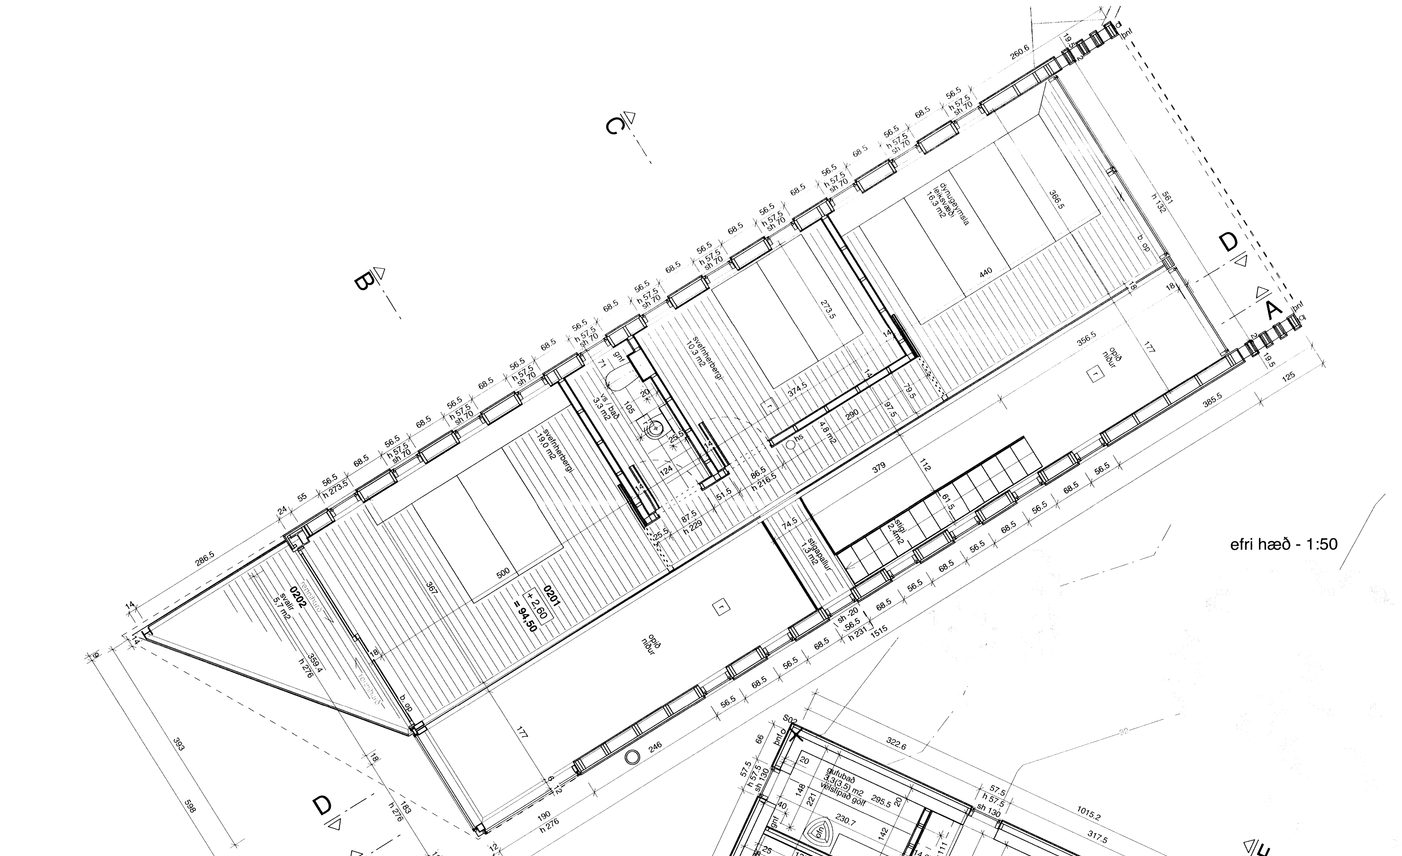

neðri hæð - 1:50

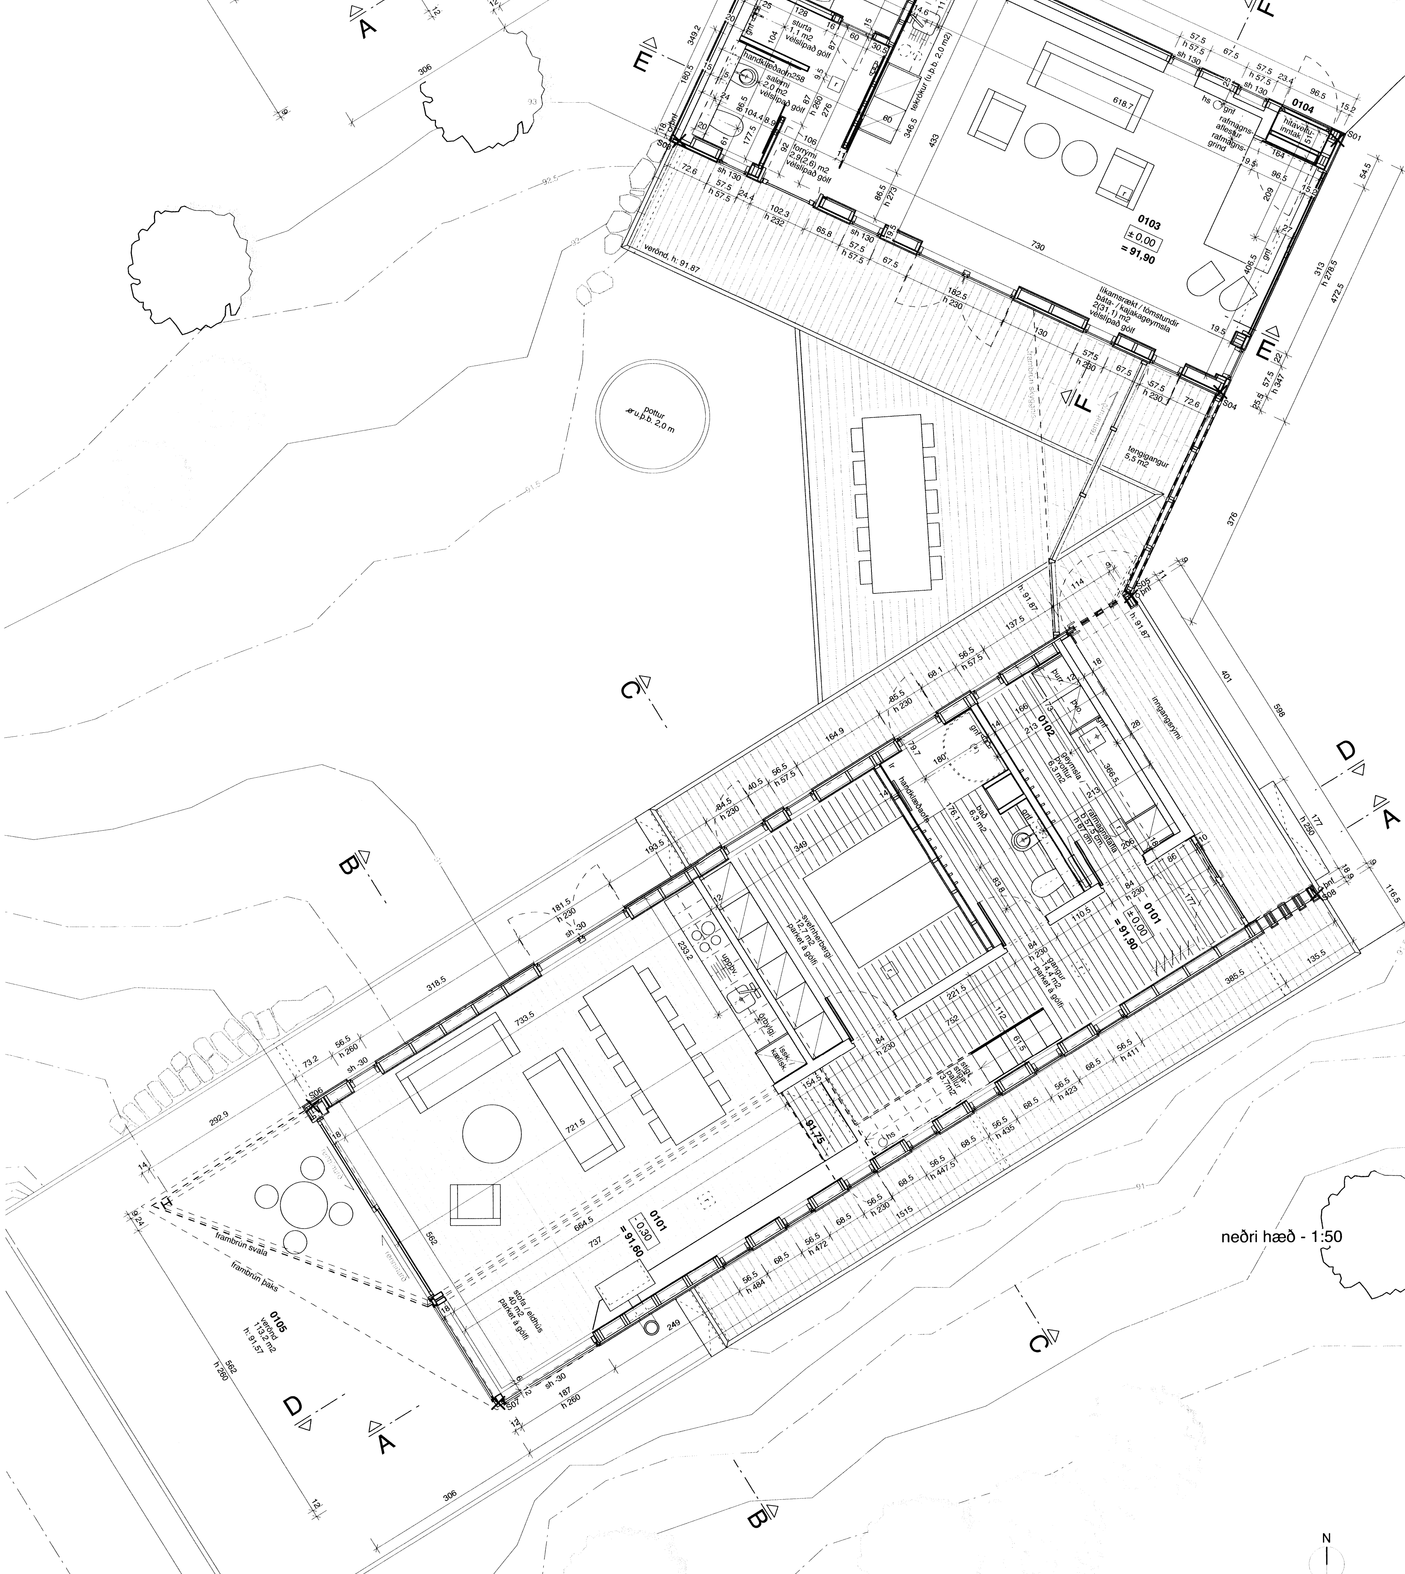

steyptur veggur
léttur veggur
lr loftræsing
gnf gólfniðurfall
þnf þaknniðurfall
vs vatnssalerni
r reykskynjari
hs handslökkvitæki
b. op björgunarop

Vinnustofan Þverá ehf
Skólavörðustíg 12 • 101 Reykjavík • sími 5514060 • fax 5614060 • arkverk.is

Stapi 4, sumarhús við Úlfljótsvatn
Grímsnes- og Grafningshreppi

teikning: grunnmyndir neðri og efri hæðar
hannað: VB verknr.: 1.146
teiknað: ML, RR kvarði: 1:50 (A1)
breytt: dags.: 01.11.2014

yfirlarið: Valdís Bjarnadóttir arkitekt FAÍ, FSSA valdis@arkverk.is
tölvuskrá: Stapi 4 sumarhús 1_50.mcd blaðnr.: **2.01**

0 1 2 3 4 m
1:50

5334.