Stapi 4

útlit smáhúss 7 / 8
útlit aðalhúss 1 - 4

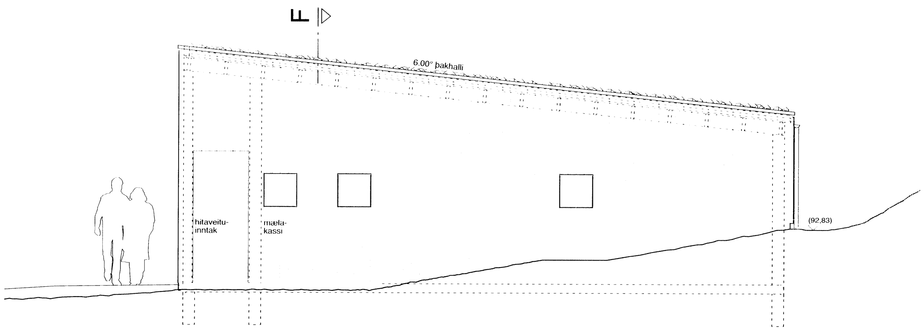

7 útlit norður

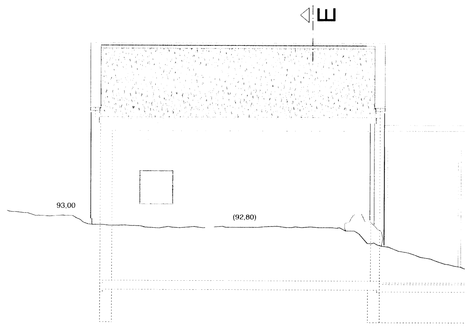

8 útlit vestur

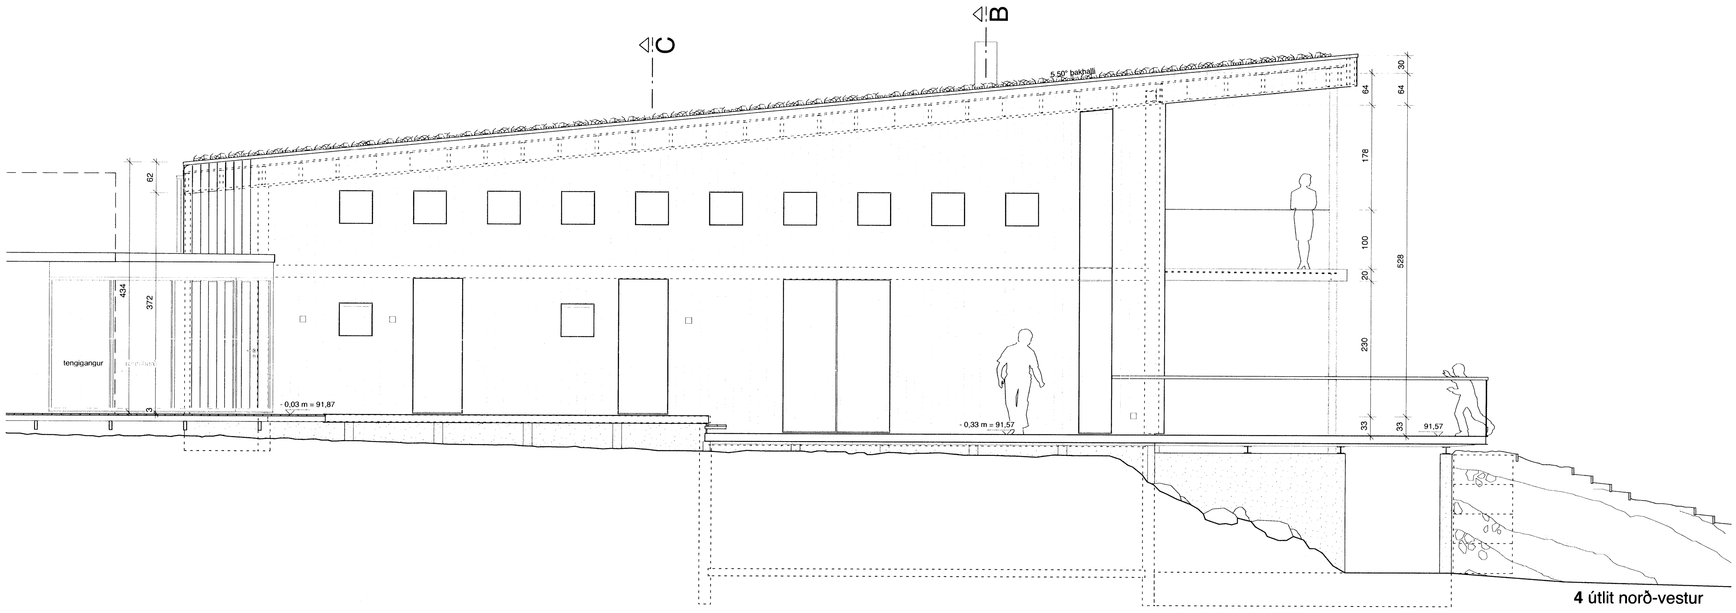

4 útlit norð-vestur

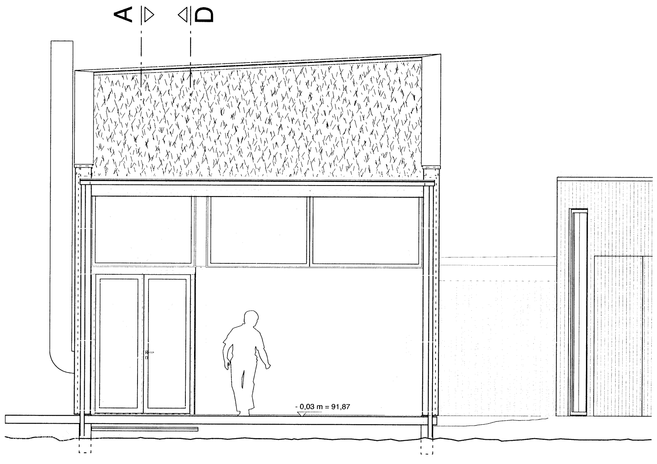

1 útlit norð-austur

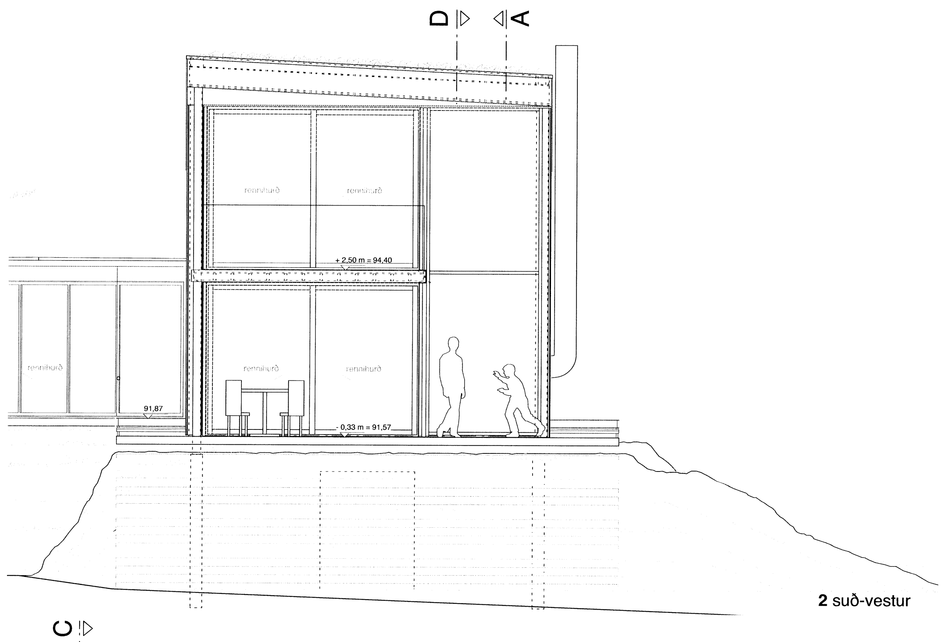

2 suð-vestur

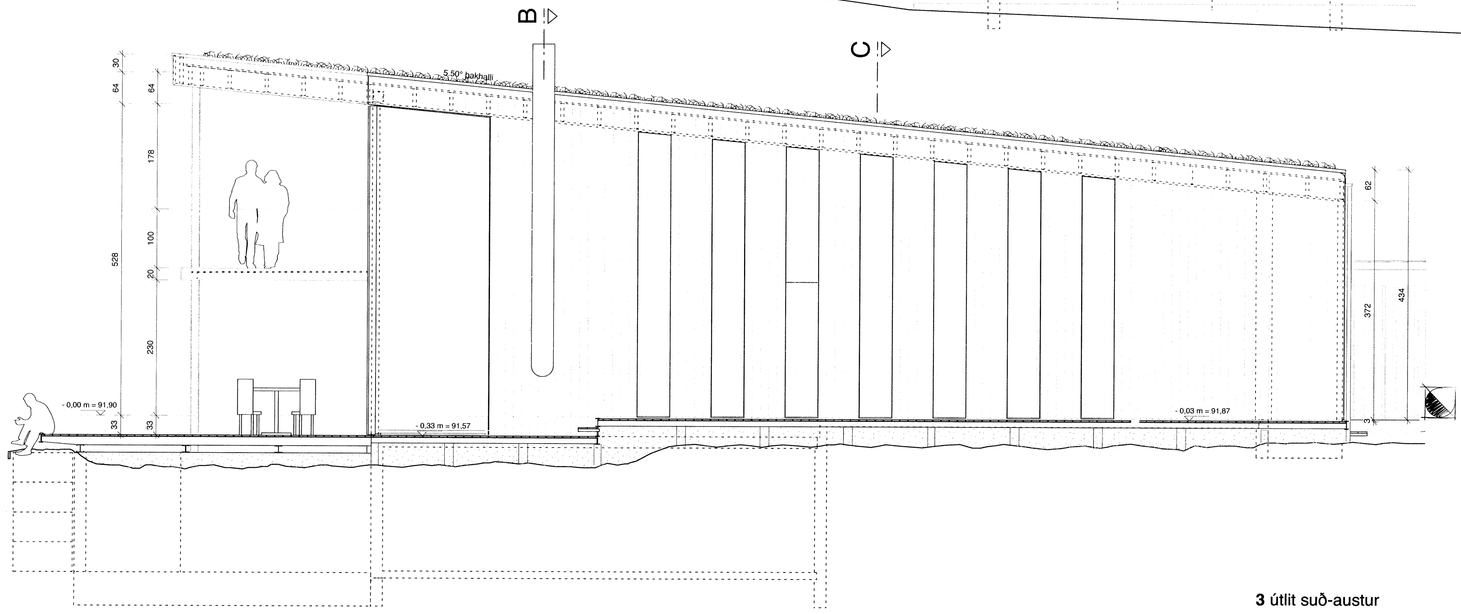

3 útlit suð-austur

Vinnustofan Þverá ehf
Skólavörðustíg 12 • 101 Reykjavík • sími 5514060 • fax 5614060 • arkverk.is

Stapi 4, sumarhús við Úlfljótsvatn
Grímsnes- og Grafningshreppi

teikning: útlit smáhúss 7 / 8, útlit aðalhúss 1 - 4
hannað: VB — verknr.: 1.146
teiknað: ML, RR — kvarði: 1:50 (A1)
breytt: — dags.: 01.11.2014

yfirfarið: Valdís Bjarnadóttir arkitekt FAÍ, FSSA valdis@arkverk.is
tölvuskrá: Stapi 4 sumarhús 1_50.mcd — blaðnr.: **2.03**

0 1 2 3 4 m
1:50

5336.