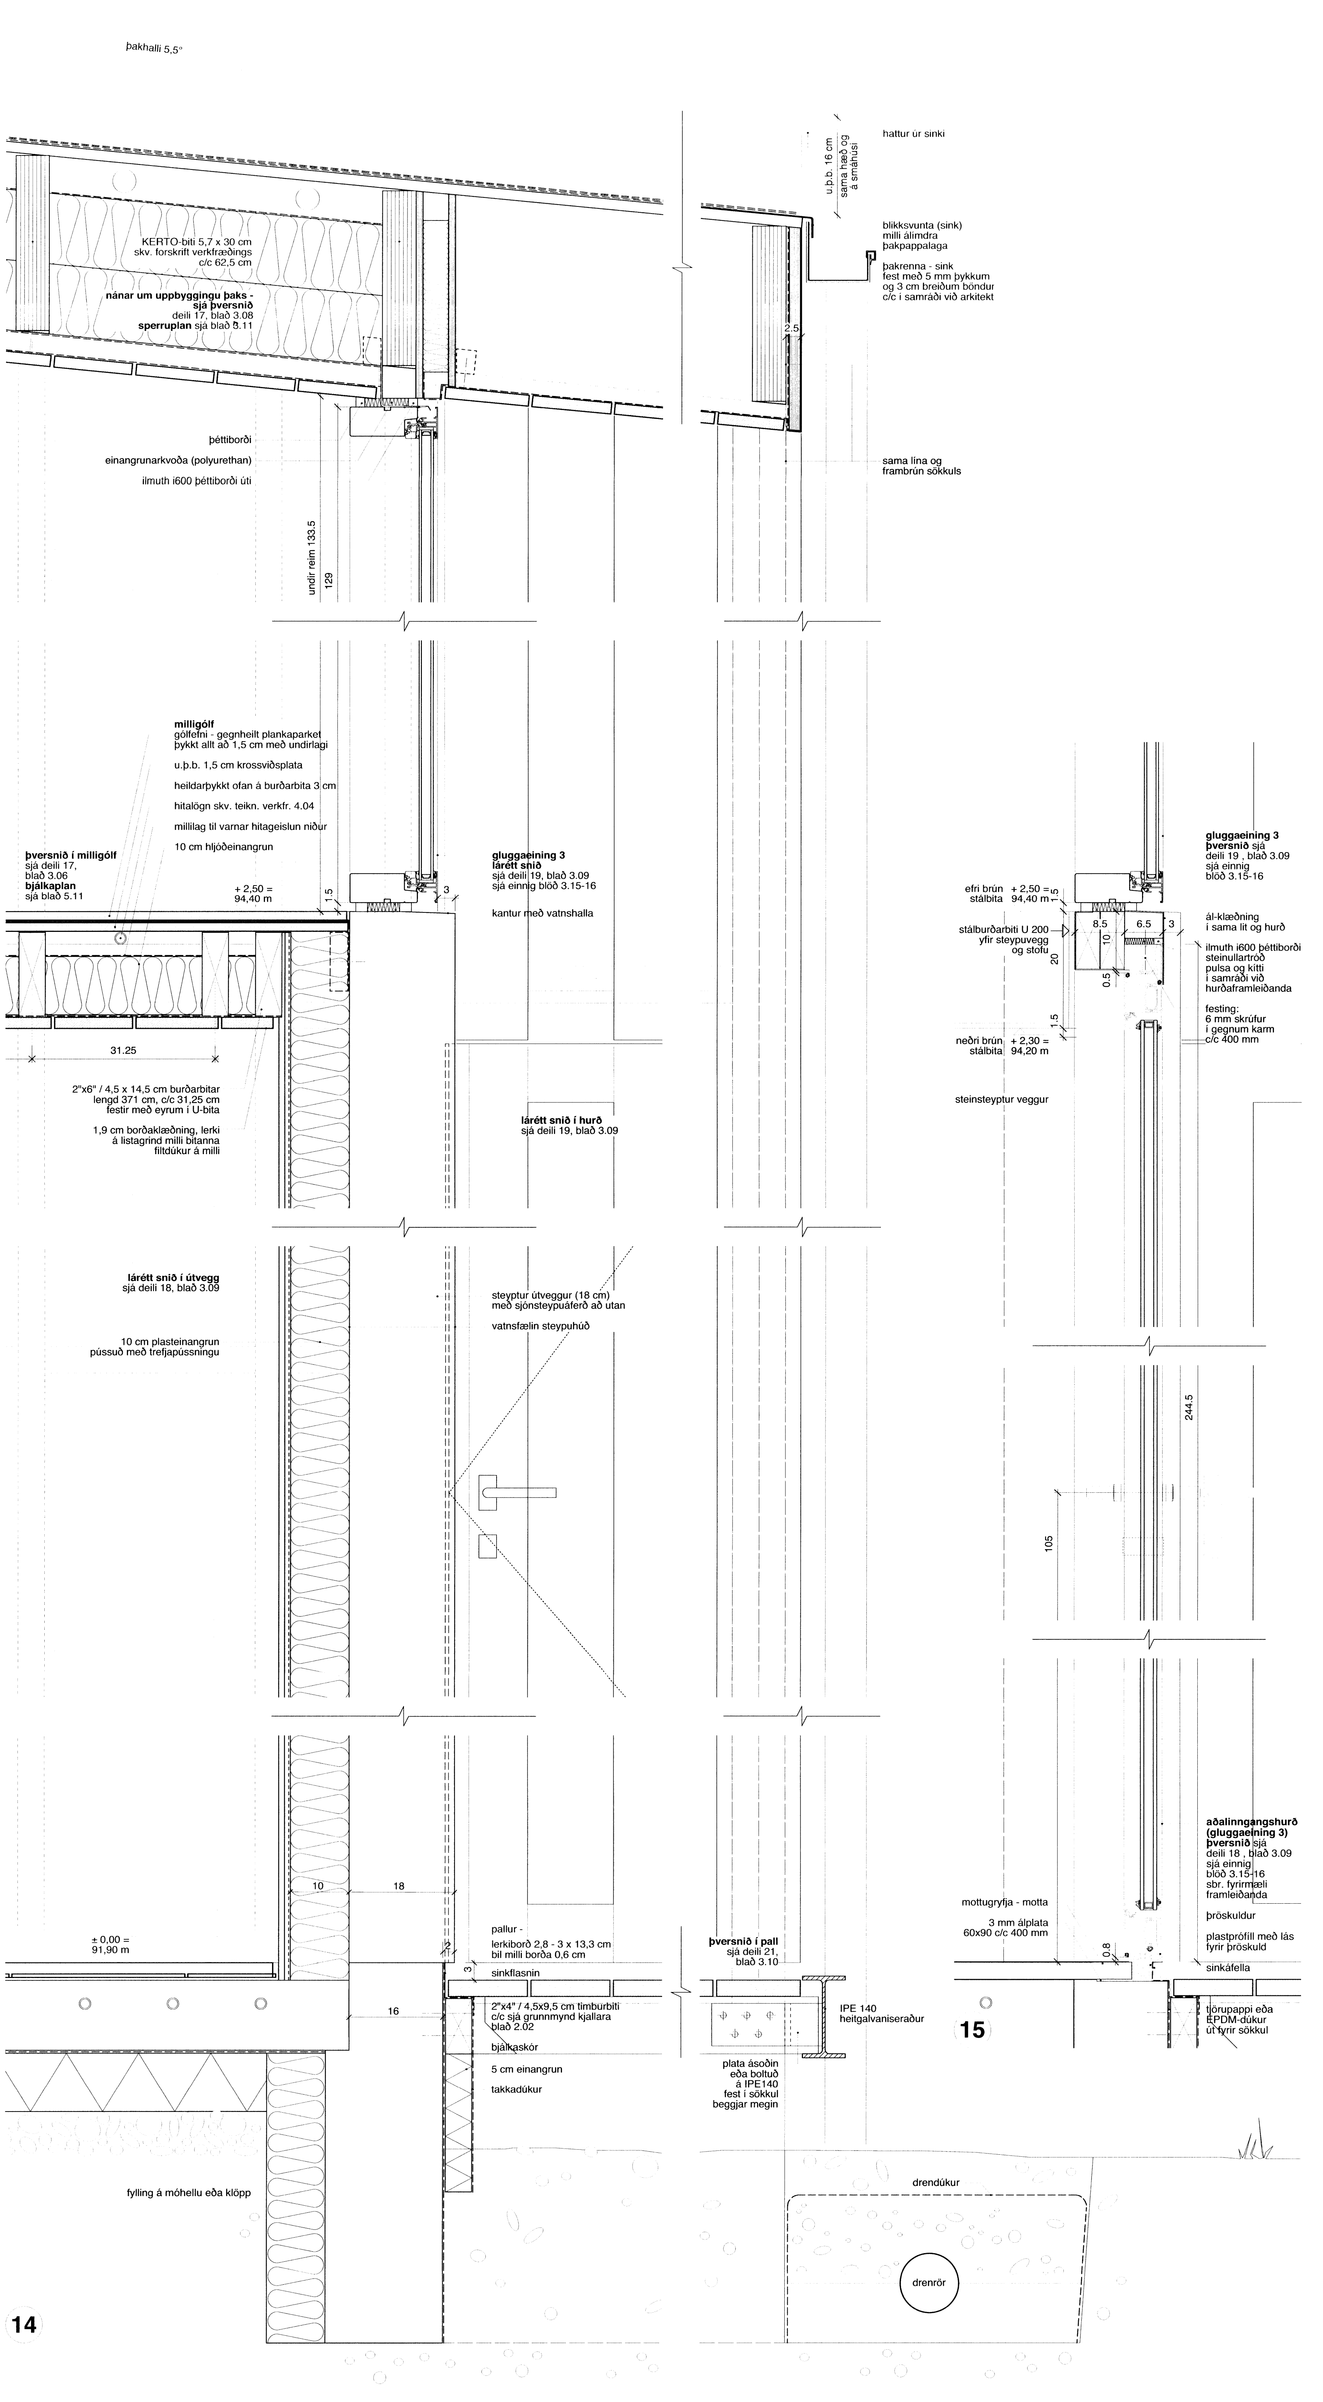


# Stapi 4 aðalhús - deili

**Skýringar**

Öll mál skulu sannreynd á staðnum.
Öll vafaatriði berist undir arkitekt.
Ef upp koma skekkjur skulu þær tilkynnast arkitekt strax.
Öll mál eru í sentimetrum nema annað komi fram.

**Allment um timbur utanhúss:**

Allar timburklæðningar utan á húsi eru bandsagað, ómeðhöndlað lerki 2,1 cm þykkt, nema klæðningar undir þaki eru heflað lerki.

Útviður í þakskyggnum framan við inngang og við verönd ofan lerkiklæðningar er allur bæsaður með svörtu olíubæsi og loftast um skyggnin með 6 mm fúgum milli klæðningarborða.

Fötreimar og neðstu endar á burðarstoðum eru allar asfaltbornar.

Burðartimbur í verönd er gagnvarið og klætt með 2,8 cm þykkum lerkiborðum.

**Allment gildir um samskeyti krossviðs ef samskeytin lenda ekki á burðargrind:**

Samskeyti veggjakrossviðs eru styrkt að innan með krossviðsrenningum sem skrúfaðir eru beggja vegna samskeyta. Að utan eru samskeytin máluð með akrýlmálningu og kittað í og yfir þau. Krossviðskantar við gluggaop eru einnig málaðir og kittaðir í samskeyti.

Samskeyti krossviðs ofan baksperra eru einnig styrkt með áskrúfuðum krossviðsrenningum þar sem þau lenda ekki á sperru og asfalt borið á allan krossvið að ofan.

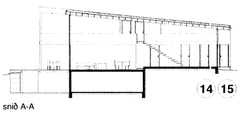


snið A-A

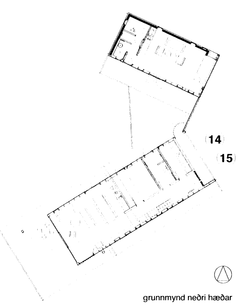


grunnmynd neðri hæðar


**Vinnustofan Þverá ehf**
Skólavörðustíg 12 • 101 Reykjavík • sími 5514060 • fax 5614060 • arkverk.is


**Stapi 4, sumarhús við Úlfljótsvatn**
Grímsnes- og Grafningshreppi

teikning: aðalhús - snið, lóðrétt, í inngangsvegg með inngangshurð og glugga, þak og þakrennu, sökkul, dren, plötu á fyllingu og pall

hannað: VB verkn.: 1.146
teiknað: ML kvarði: 1:5 (A1)
breytt: dags.: 01.11.2014


yfirfarið: Valdís Bjarnadóttir arkitekt FAÍ, FSSA valdis@arkverk.is


tölvuskrá: Stapi 4 sumarhús verkteikningar.mcd blaðnr.: **3.07**

0 10 20 30 m
1:5

5544