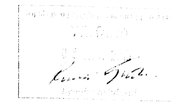

Stapi 4 burðarvirki

Skýringar

Öll mál skulu sannreynd á staðnum.
Öll vafaatriði berist undir arkitekt.
Ef upp koma skekkjur skulu þær tilkynnast arkitekt strax.
Öll mál eru í sentimetrum nema annað komi fram.

Allment um smíðastál:

Allt smíðastál skal vera S235 samkvæmt staðli DIN ÍST EN 1993-1-1:2005.

Ísteyptar stálsúlur skulu vera S275.

Rafsuðuvír skal valinn í samræmi við tilhögun rafsuðu og eiginleika stálsins.

Öll suðuvinna skal unnin af rafsuðumönnum sem hafa til þess tilskilin réttindi frá löntæknistofnun Íslands.
Þær kröfur eru gerðar að röntgenprófanir af sýnum fullnægi flokki iv (blátt) samkvæmt suðuflokkun iiw. Allar suður eru a=5mm nema annað sé tekið fram.

Smíðastál utanhúss skal heitgalvanhúðast.

Frekari útfærslur má sjá á arkitektateikningum.

ATH.
Prófílar 180x180x10 / 180x80x10 / 120x120x10 og 120x60x10 cm eru allir keyptir sterkari, eða S355.

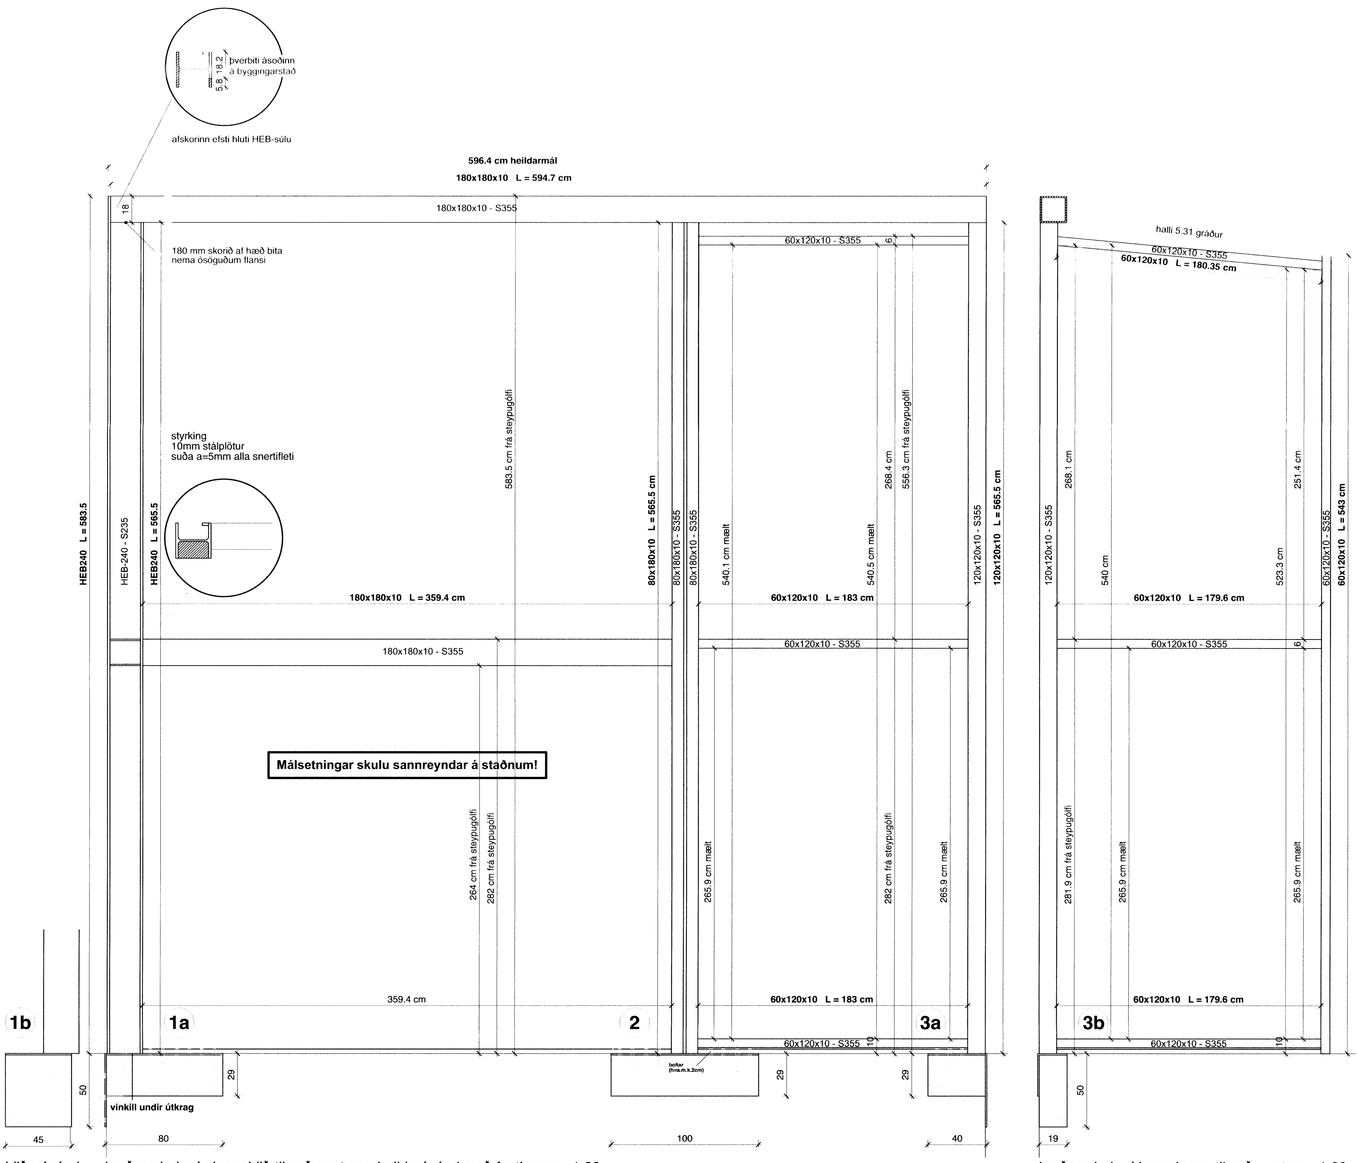

hliðarásýnd — burðargrindur í gluggahlið til suð-vesturs - heildarásýnd með festingum - 1:20 — burðargrindur í hornlugga til suð-austurs - 1:20

burðargrindur í gluggahlið til suð-vesturs - grunnmynd festinga - 1:20

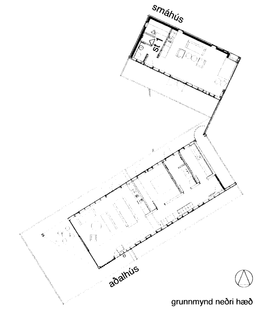

heildarásýnd stálgrindar

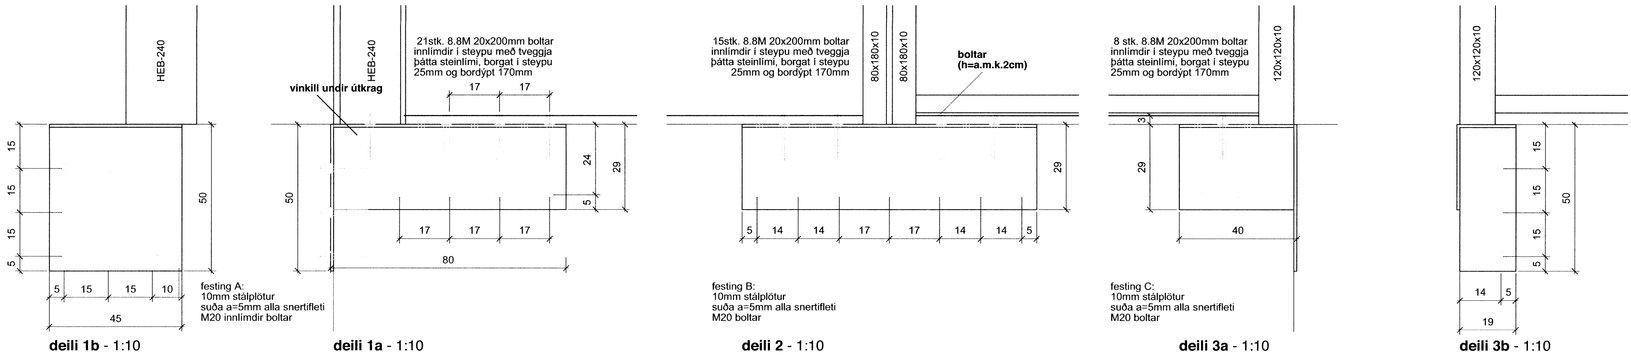

deili 1b - 1:10 — **deili 1a** - 1:10 — **deili 2** - 1:10 — **deili 3a** - 1:10 — **deili 3b** - 1:10

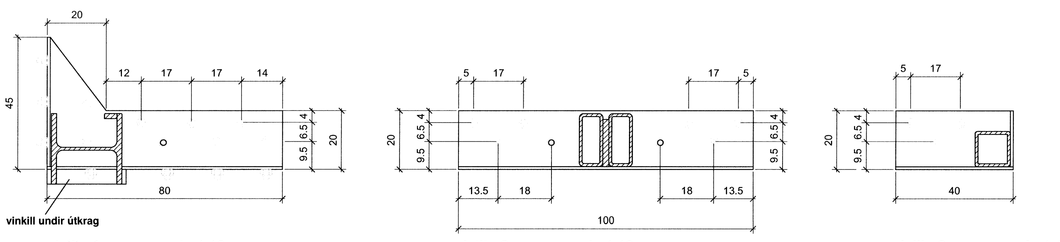

stálgrindur í gluggahlið til suð-vesturs og í hornlugga ásamt festingum

Vinnustofan Þverá ehf
Skólavörðustíg 12 • 101 Reykjavík • sími 5514060 • fax 5614060 • arkverk.is

Stapi 4, sumarhús við Úlfljótsvatn
Grímsnes- og Grafningshreppi

teikning:	burðarvirki - stálgrindur og festingar í gluggahlið til suð-vesturs		
hannað:	GIR, VB	verknr.:	1.146
teiknað:	ML	kvarði:	1:20/1:10 (A1)
breytt:		dags.:	01.11.2014

Gunnar Ingi Ragnarsson, verktr. FVFÍ
yfirfarið: Valdís Bjarnadóttir arkitekt FAÍ, FSSA

tölvuskrá: Stapi 4 sumarhús verkteikningar.mcd — blaðnr.: **5.08**

0 0.2 0.4 0.6 0.8 1.0 1.2 1.4 m
1:20

5552