
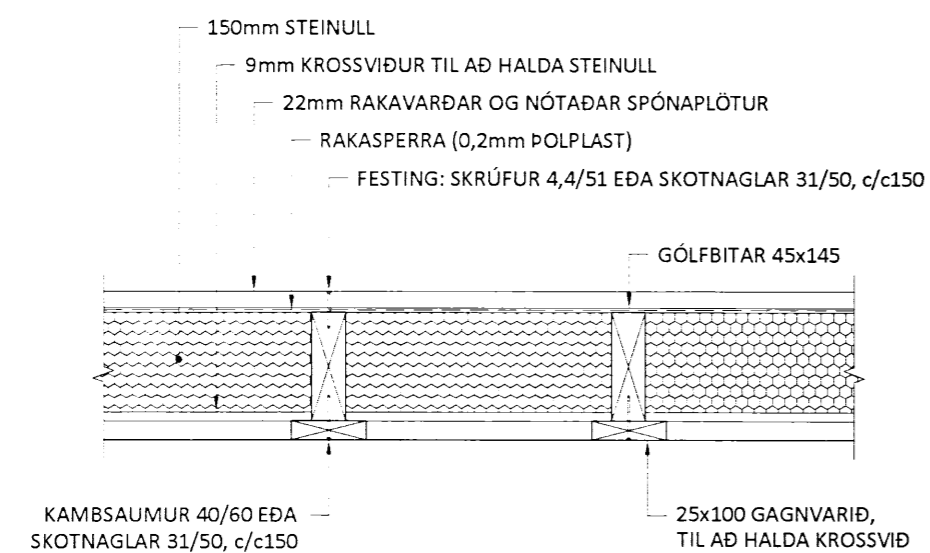


Skipulags- og byggingarfulltrúi Uppsveitháttur
Yfirfarið
 07. SEPTEMBER 2015
Þórunn Þórunn
 Byggingarfulltrúi

**GRUNNMYND DREGARA
 OG GÓLFBITA**
 MVK. 1:50

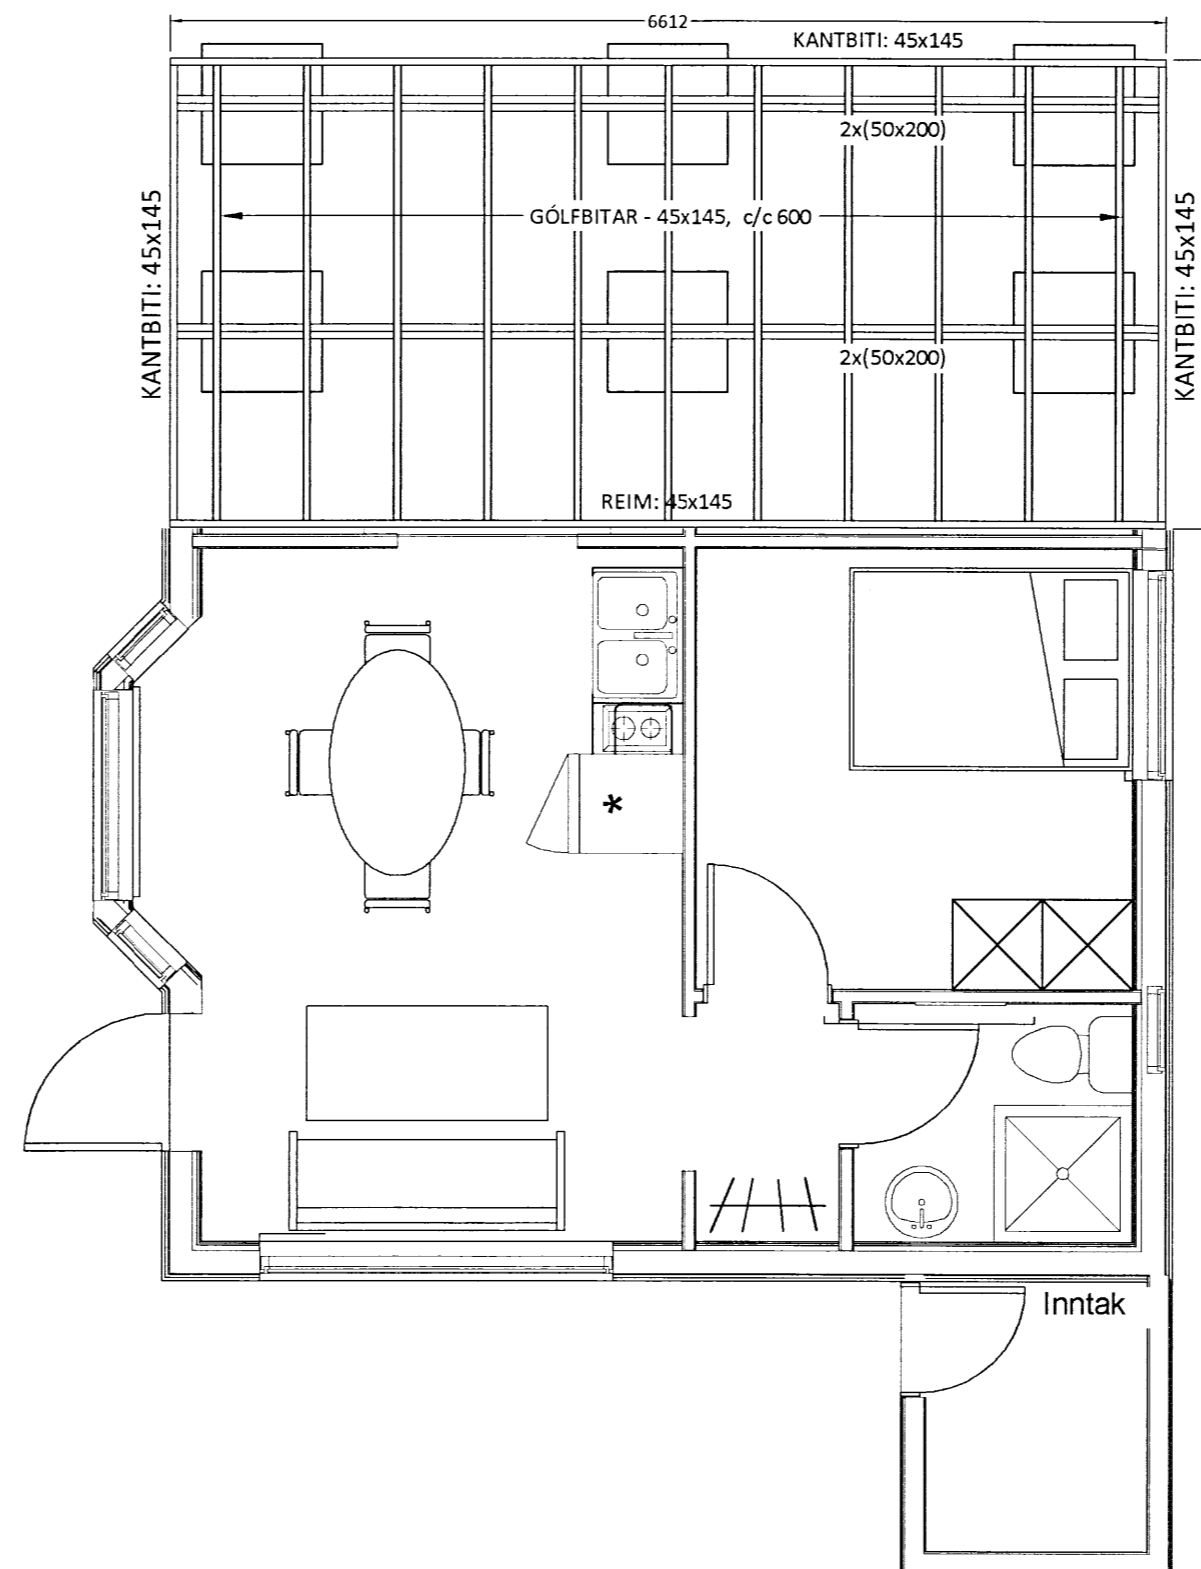

UPPBYGGING GÓLFS
 Mkv 1:10

ALMENNT:
 Öll mál skulu staðfest skv. aðaluppdráttum.
 Ef misræmi er, skulu aðaluppdrættir vera ráðandi,
 þó þer að láta hönnuði vita af misræmi.

SKÝRINGAR:
 Undirstöður eru forsteyptir hnallar, líkt og undir hinum
 hluta hússins.

Frágangur sökkulskauta sé í samræmi við teikningar
 raflagnahönnuðar og reglur viðkomandi veitustofnunar.

FESTINGAR:
 Sjá sérteikningar.

ÖLL MÁL ERU Í MM NEMA ANNAD SÉ TILGREINT !!

Út	12.08.15	GRG	Frumútgáfa
Útgáfa:	Dagsetn:	Af:	Skýring:

CEDRUS EHF.
 TEIKNI- OG VERKFRÆÐIÐJÓNUSTA
 MIDTÚN 20, 800 SELFOSS, S: 482-1166
 WWW.CEDRUS@SIMNET.IS S: 863-3004

HRAUNTRÖÐ 35 Vaðnesi - Viðbygging	Teiknínúmer: 200-01
Burðarvirki: Grunnmynd undirstaðna Snið og skýringar	Mælikvarði: 1:50 1:20
Hannað: Gísli Rafn Gylfason	Teiknað: Gísli Rafn Gylfason
Dagsetning: 12.08.2015	Verknúmer: 12 031
Ábyrgðarm. og réttthafi: Valur Arnarson	Frumstærð: A2 051073-5099