


Skipulags- og byggingartúrnáttíðing  
 Yfirfarið  
 02. SEPTEMBER 2015  
*Rúnar Pósa*  
 Byggingartúrnáttíðing

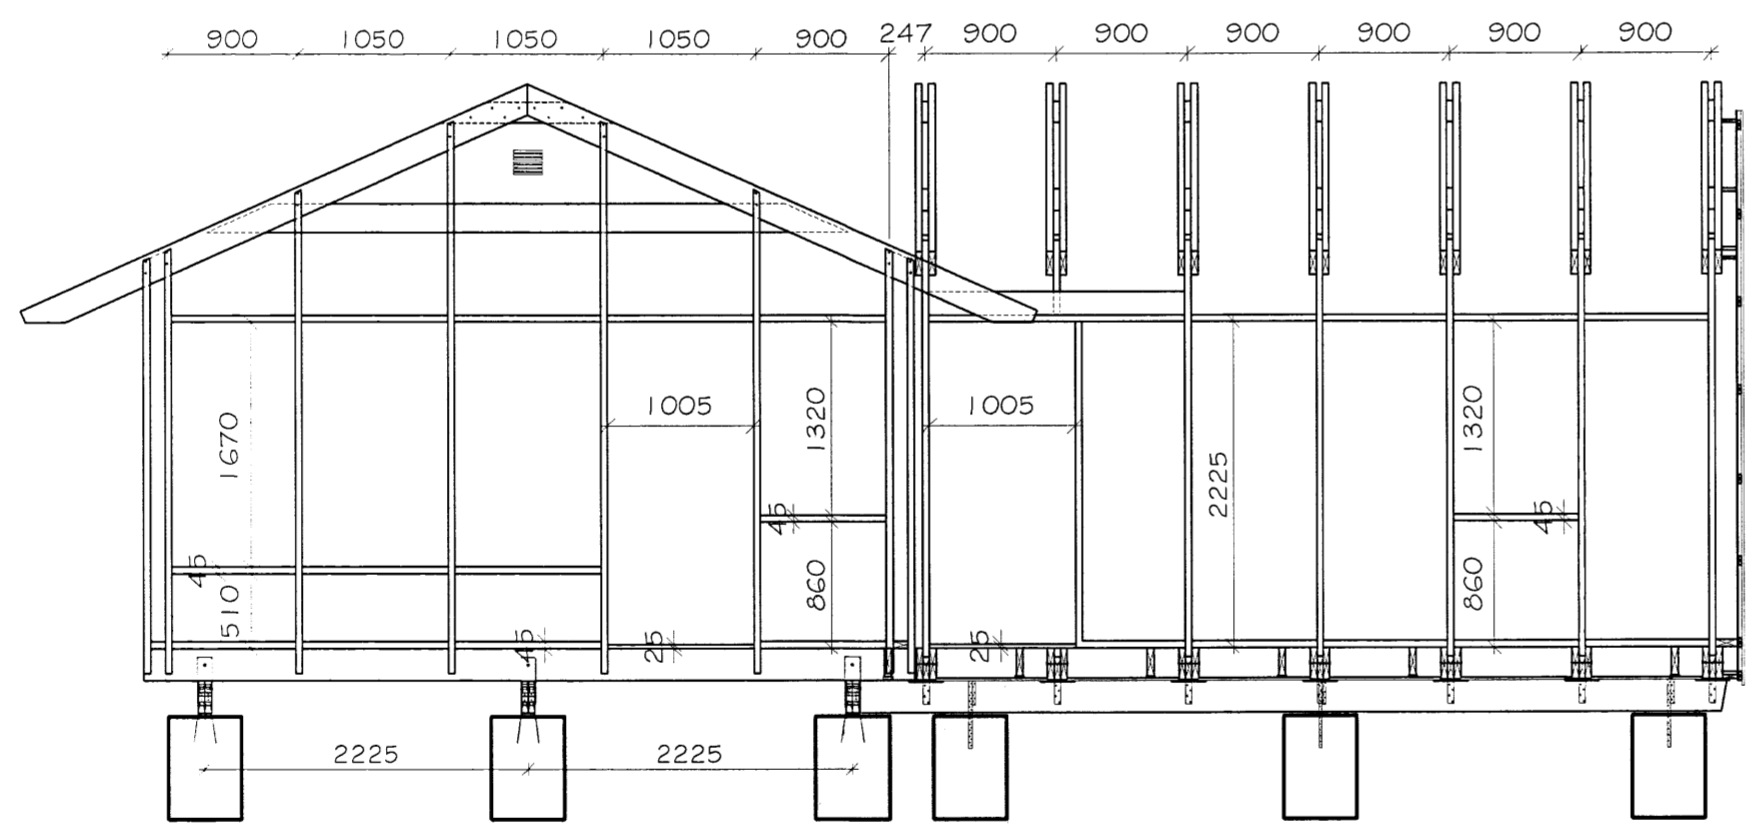

Magnús H. Ólafsson arkitekt FAÍ kt.: 150550-4759 er aðalhönnuður og jafnframt hönnunarstjóri skv. gr. nr.: 24 í lögum nr. 160 frá 2010. Netfang: mark@isholf.is

Breyting	Dagur	Breytt af	Sýning

Bórsstígur 12, Grímsnes- og Grafningshreppi  
 Frístundahús úr timbri - Mhl 01 - Landnr.: 197608  
 Burðarþolsteikning, suður- og austurhlíð

Titill	Ólafur Hrafn	Teknað	GIM	Tekn. nr.	SUM-15-8772
Kvarð	1:50 A2	Dagur	14. júlí 2015	Breyting	
Aðalhönnuður	Magnús H. Ólafsson	Kennitala	150550-4759	Undirritun aðalhönnuðar	<i>Magnús H. Ólafsson</i>
<b>Markstofa</b>	Burðarþolsteikning Aðalsteinn Kristjánsson Byggingatæknifræðingur FTÍ kt. 260448-2539	Undirritun	<i>Aðalsteinn Kristjánsson</i>		

Markstofa er Merki 18, 300 Akranes - s. 4314210 8932022