


Skipulags- og byggingarfulltrúi Uppsveita bs.
 Yfirfarir
 02. júl. 2015
Pinnur Pinnur
 Byggingarfulltrúi

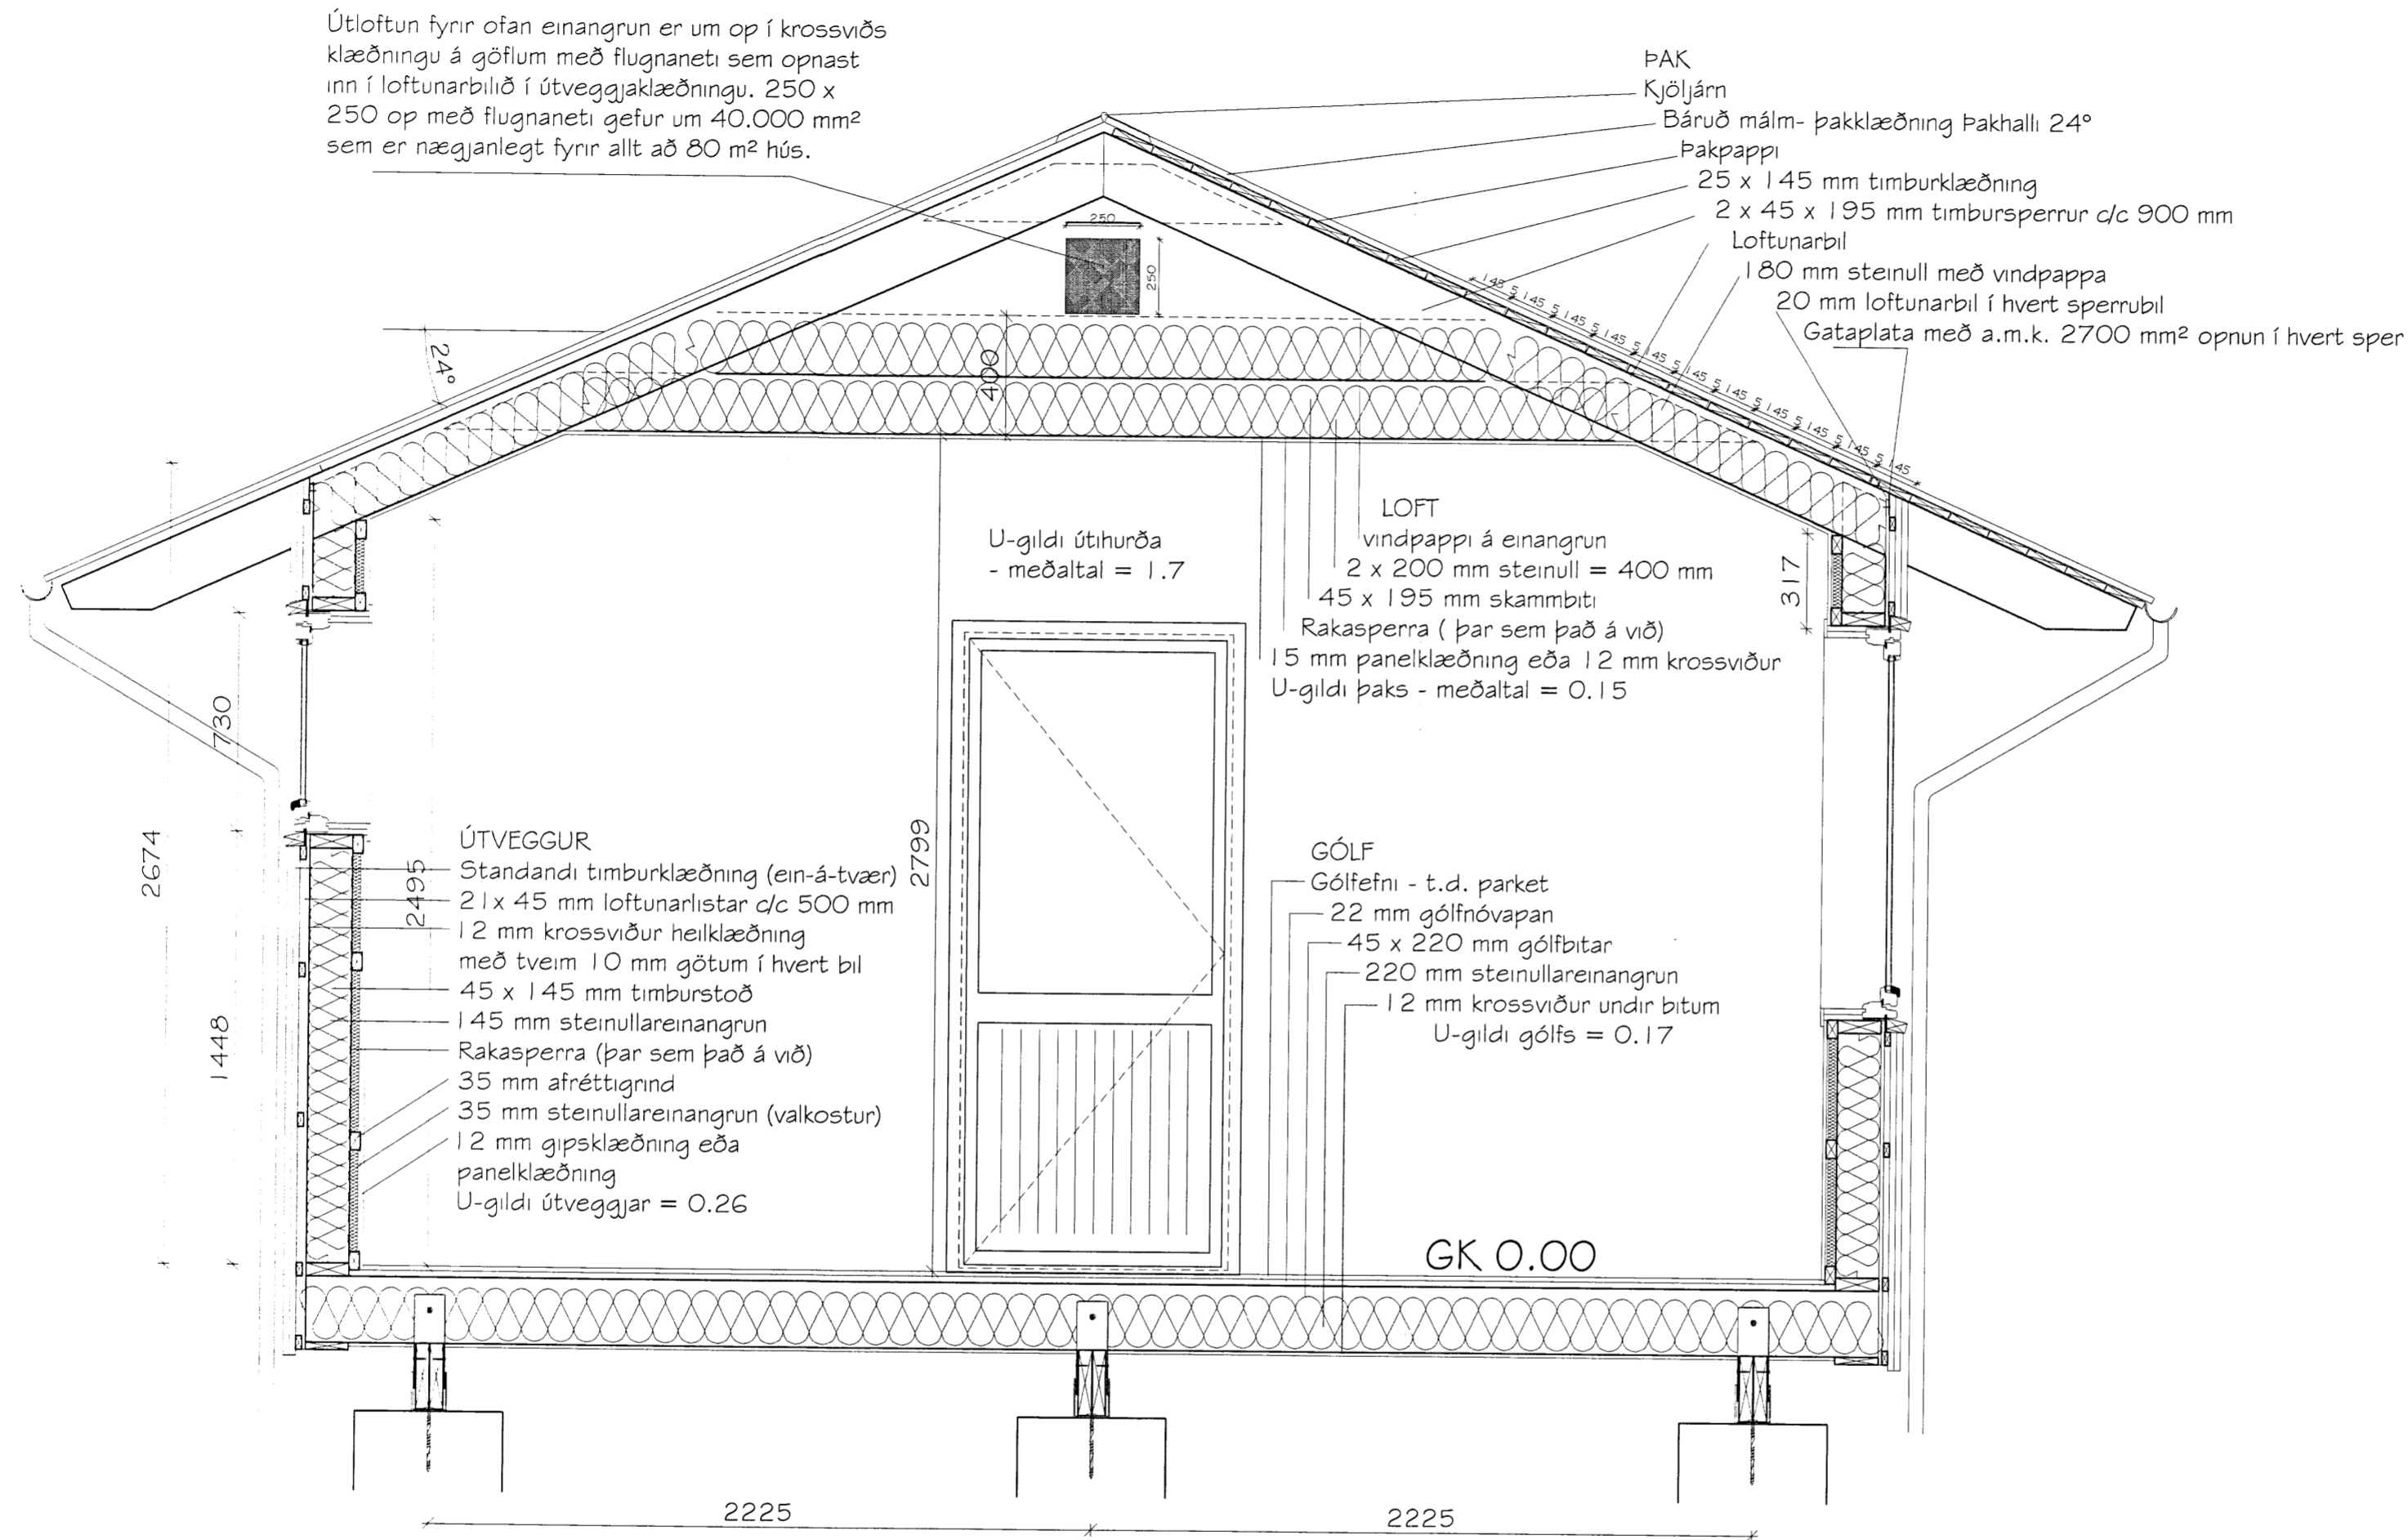

Almenn sniðmynd af Rammahúsi

Þórsstigur 12, Grímsnes- og Grafningshreppi
 Frístundahús ur timbri - MHI 01 - Landnr.: 197608
 Sniðmynd

Plannúmer	MHÓI	Teiknað	MHÓI - GIM	Teikn.nr.	SUM-15-8762
Skala	1:20 A2	Dagsetning	14. júlí 2015	Breyting	
Markaðsmaður	MARKSTOFA	Undirritun	<i>Magnús H. Ólafsson</i>		
Markaðsmaður: Magnús H. Ólafsson arkitekt FAI 150550-4759 mark@ishoff.is		Undirritun			