



Yfirfærð 21/7 2015
Binnar Sull

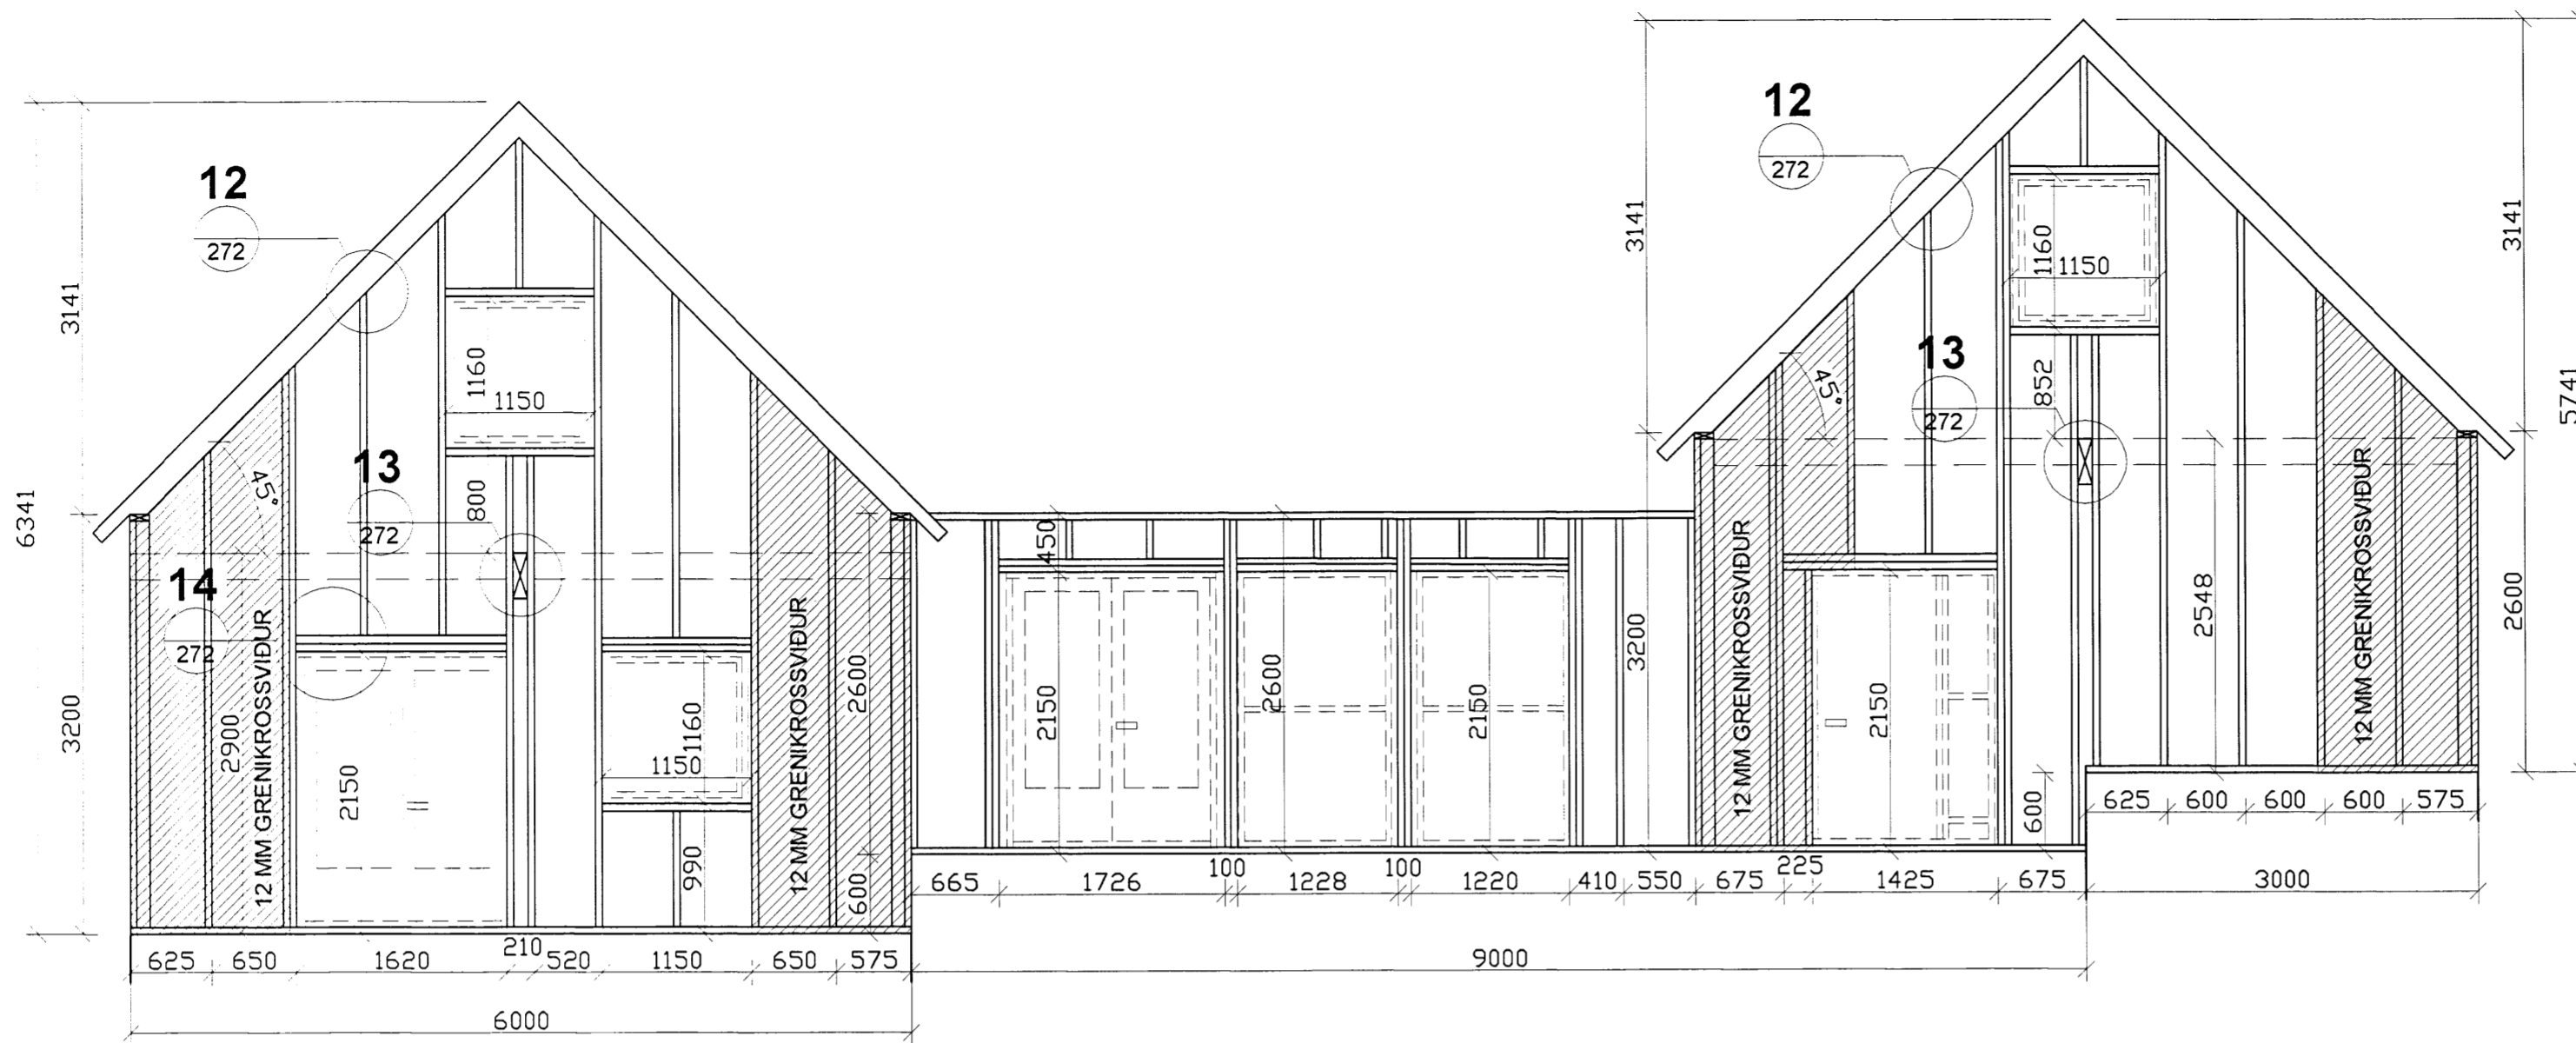

V1 og V8 - Útlit - 1:50

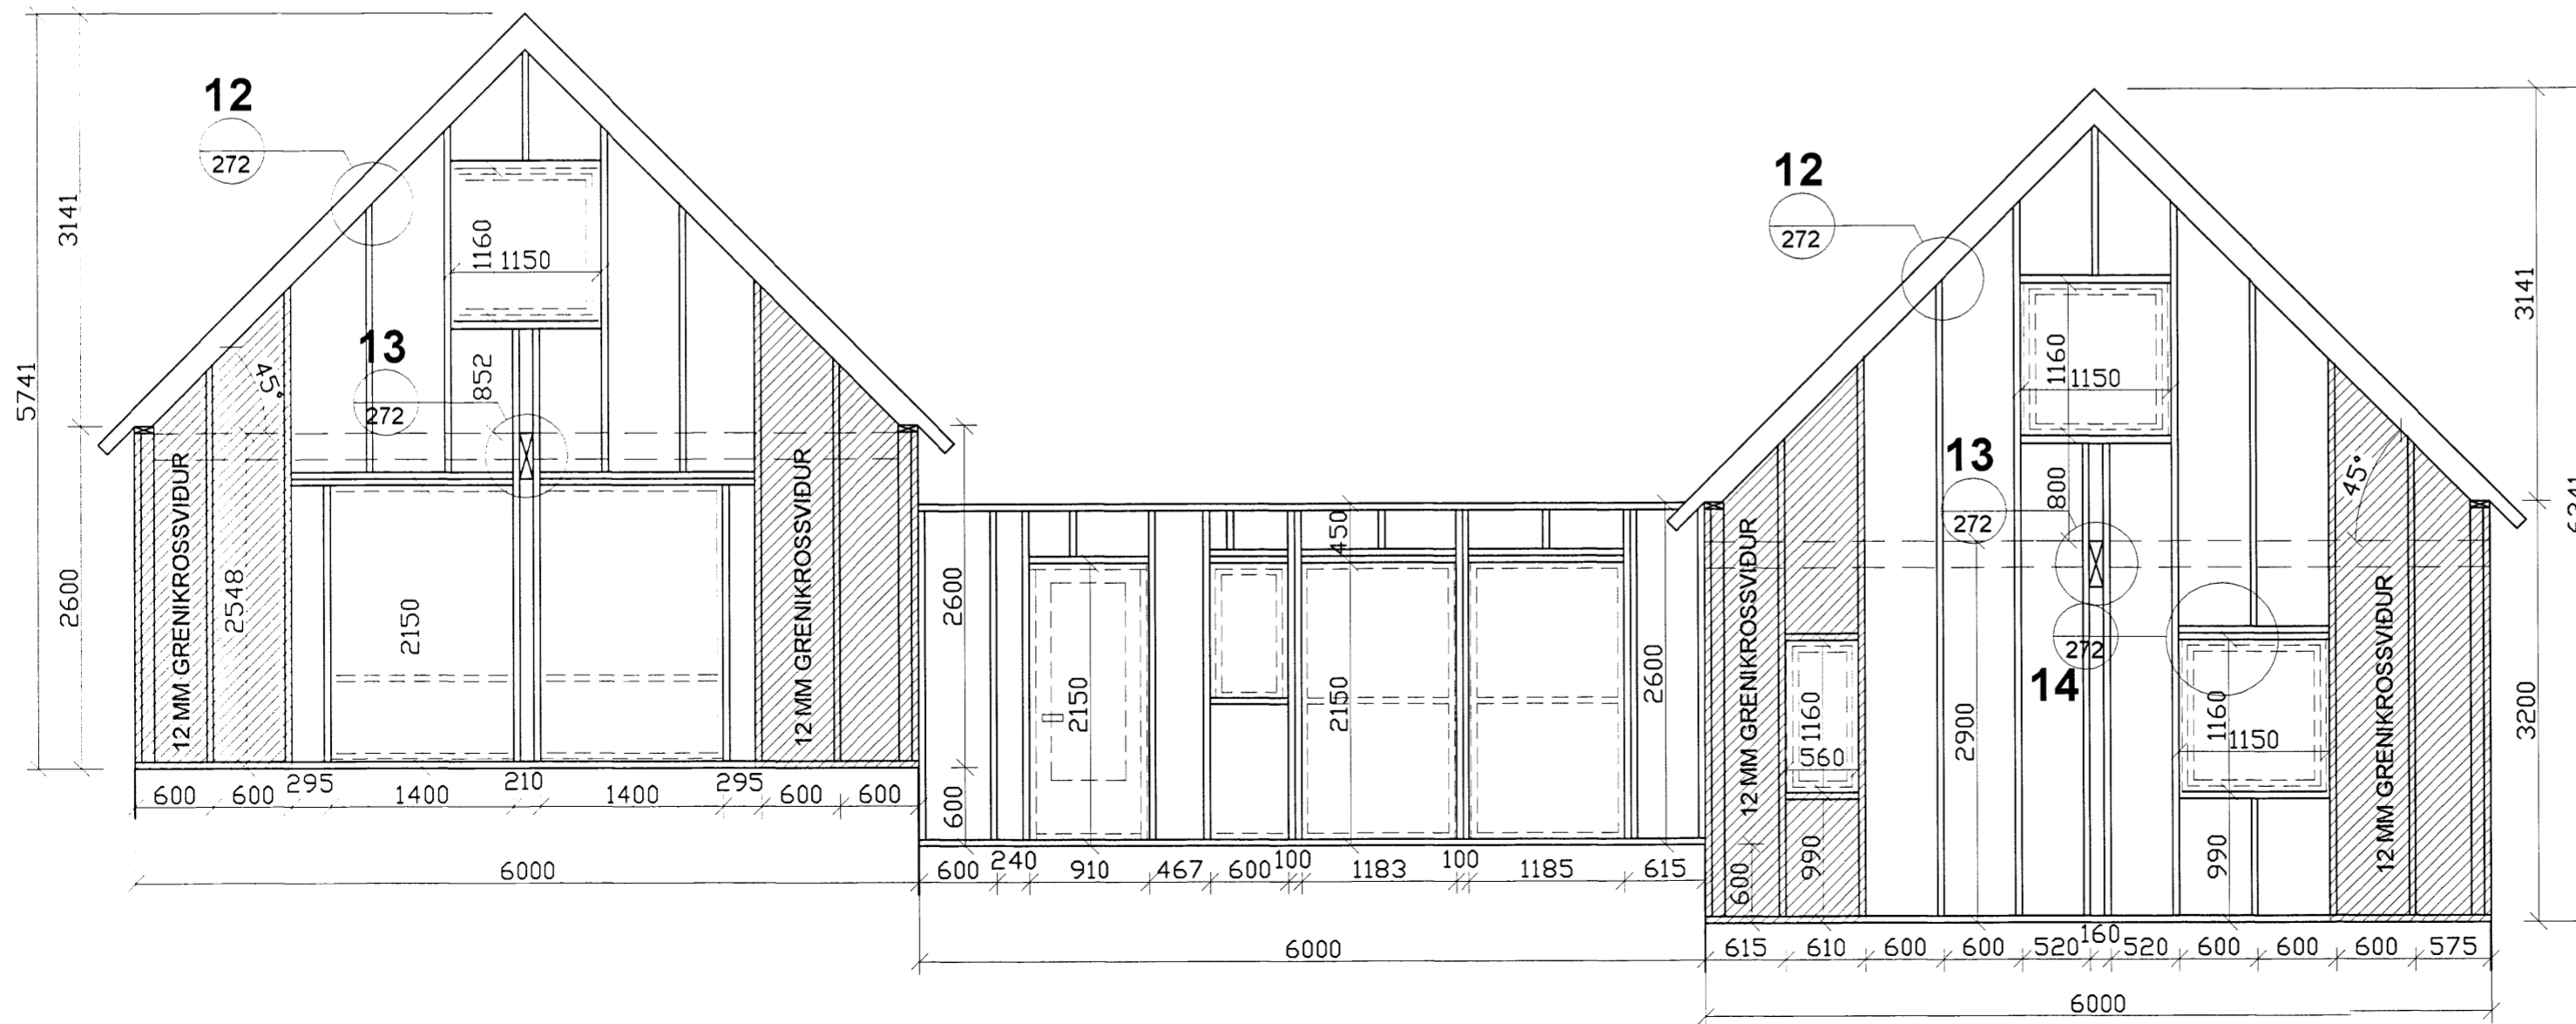

V6, V4 og V3 - Útlit - 1:50

SKÝRINGAR.

ÖLL ÓNEFND MÁL ERU Í MM.

ÁLAGSFORSENDUR:
 SJÁ TEIKNINGU B 120.

TIMBUR STÆRÐIR OG GÆÐI:

ALLT TIMBUR Í ÚTVEGGJAGRINDUM ER FURA T1 45x145 MM. SÖKKULREIM ER AB-GAGNVARIN FURA 45x145 MM. MILLI TIMBURS OG STEINSTEYPU SKAL SETJA TJÓRUPAPPA.

FESTINGAR:

GRINDAREFNI SKAL FESTA SAMAN MED NÖGLUM 3 STK K3,1-90 Í HVERJA SAMSETNINGU.

ÚTVEGGJAGRINDUM SKAL FEST SAMAN Á STÖÐUM OG HORNUM MED SAUM K3,1-90 C/C 200 MM.

ALLAR FESTINGAR OG NAGLAR SKULU VERA HEITGALVANHÚÐAÐ.

VINDSTÍFING:

Á HORNUM ÚTVEGGJAGRINDA SKAL HEILKLÆÐA MED 12 MM GRENIKROSSVIÐ. HANN SKAL NEGLA Í ALLAR STÖÐIR, LAUSHOLT OG LEIÐARA. NEGLING K2,8-50 C/C 150 MM. KROSSVIÐ SKAL SKEYTA SAMAN Á STÖÐUM OG LÁRÉTTUM LAUSHOLTUM. Á ÖLL SAMSKYTTI SKAL SETJA 3-4 MM TAUM AF LÍMKÍTTI (STIXALL EDA SAMBÆRILEGT).

ÚTLIT ÚTVEGGJAGRINDA ER SÝND UTAN FRÁ Á TEIKNINGUM.

Breyting 2:

Breyting 1:

Halldór Stefánsson, byggingatækniþráðingur MTFÍ
 Kt. 291261-5909
 Jörundarholti 121
 300 Akranes Sími 860-0061 Netfang hst@akur.is

Verkefni: Frístundahús - Hnaus í Flóahreppi Land 1

Verkbáttur: Útveggjagrindur Útlit

Dags: 25-04-2015 NR: 15-125 Útgáfa: 1
 Hannað: HS Blaðstærð A2 Mkv: 1:50
 Teiknað: HS / HHP 1/2015 Teikning nr.

Undirskrift hönnuðar *Hanna S.*

B 211