


V5 - Útlit - 1:50

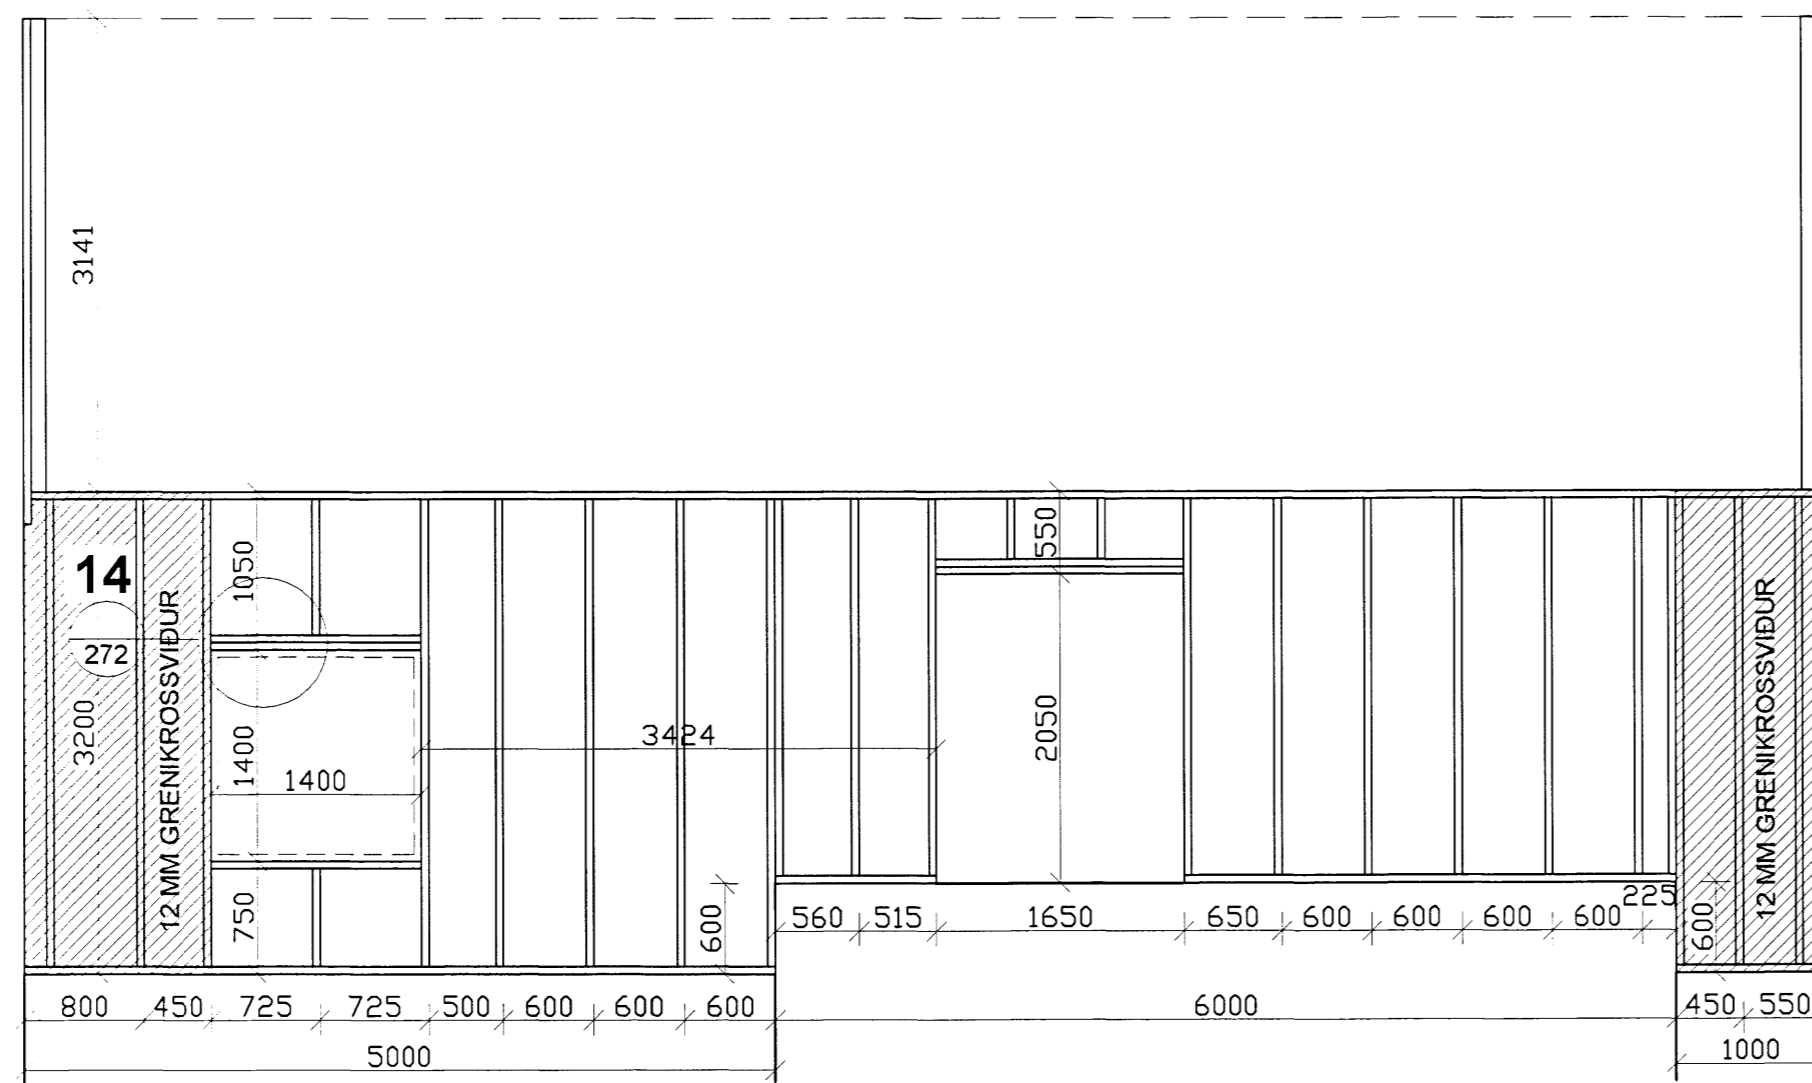

V9 - Útlit - 1:50

Yfir fund 2/7 2015
 Þinn
 Þinn

SKÝRINGAR.

ÖLL ÓNEFND MÁL ERU Í MM.

ÁLAGSFORSENDUR:
 SJÁ TEIKNINGU B 120.

TIMBUR STÆRÐIR OG GÆÐI:
 ALLT TIMBUR Í ÚTVEGGJAGRINDUM ER FURA T1 45x145 MM.
 SÖKKULREIM ER AB-GAGNVARIN FURA 45x145 MM. MILLI TIMBURS OG STEINSTEYPU SKAL SETJA TJÖRUPAPPA.

FESTINGAR:
 GRINDAREFNI SKAL FESTA SAMAN MEÐ NÖGLUM 3 STK K3,1-90 Í HVERJA SAMSETNINGU.

ÚTVEGGJAGRINDUM SKAL FEST SAMAN Á STÖÐUM OG HORNUM MEÐ SAUM K3,1-90 C/C 200 MM.

ALLAR FESTINGAR OG NAGLAR SKULU VERA HEITGALVANHÚÐAÐ.

VINDSTÍFING:
 Á HORN ÚTVEGGJAGRINDA SKAL HEILKLÆÐA MEÐ 12 MM GRENİKROSSVIÐ. HANN SKAL NEGLA Í ALLAR STÖDIR, LAUSHOLT OG LEIÐARA. NEGLING K2,8-50 C/C 150 MM. KROSSVIÐ SKAL SKEYTA SAMAN Á STÖÐUM OG LÁRÉTTUM LAUSHOLTUM. Á ÖLL SAMSEYTI SKAL SETJA 3-4 MM TAUM AF LÍMKÍTTI (STIXALL EÐA SAMBÆRILEGT).

ÚTLIT ÚTVEGGJAGRINDA ER SÝND UTAN FRÁ Á TEIKNINGUM.

Breyting 2:
 Breyting 1:
 Halldór Stefánsson, byggingatæknifræðingur MTFÍ
 Kt. 291261-5909
 Jörundarholti 121
 300 Akranes Sími 860-0061 Netfang hst@akur.is
 Verkheiti: Frístundahús - Hnaus í Flóahreppi Land 1

Verkbáttur: Útveggjagrindur
 Útlit

Dags: 25-04-2015	NR: 15-125	Útgáfa: 1
Hannað: HS	Blaðstærð A2	Mkv: 1:50
Teiknað: HS / HHP	4/21/15	Teikning nr.
Undirskrift hannaðar:	<i>Hannaðar</i>	B 213