




SUD-VESTUR

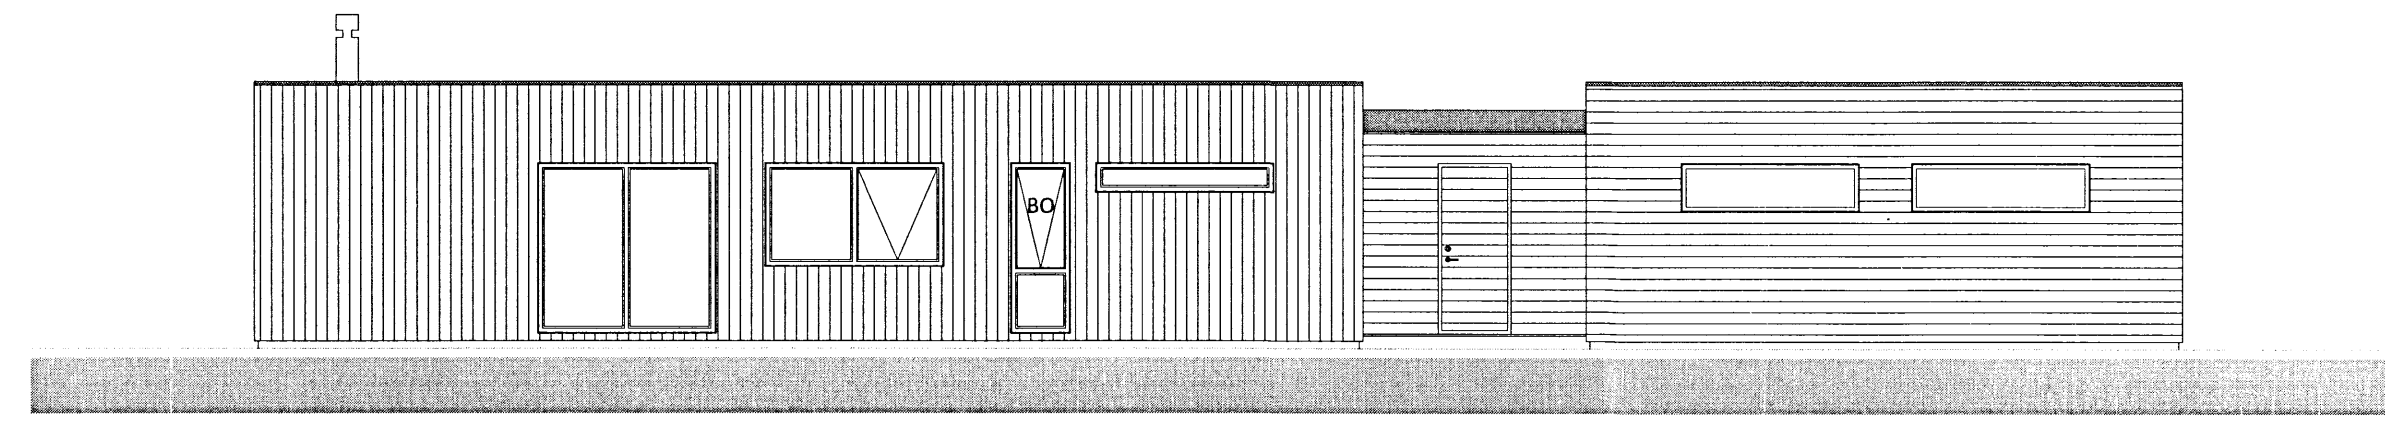


NORD-AUSTUR

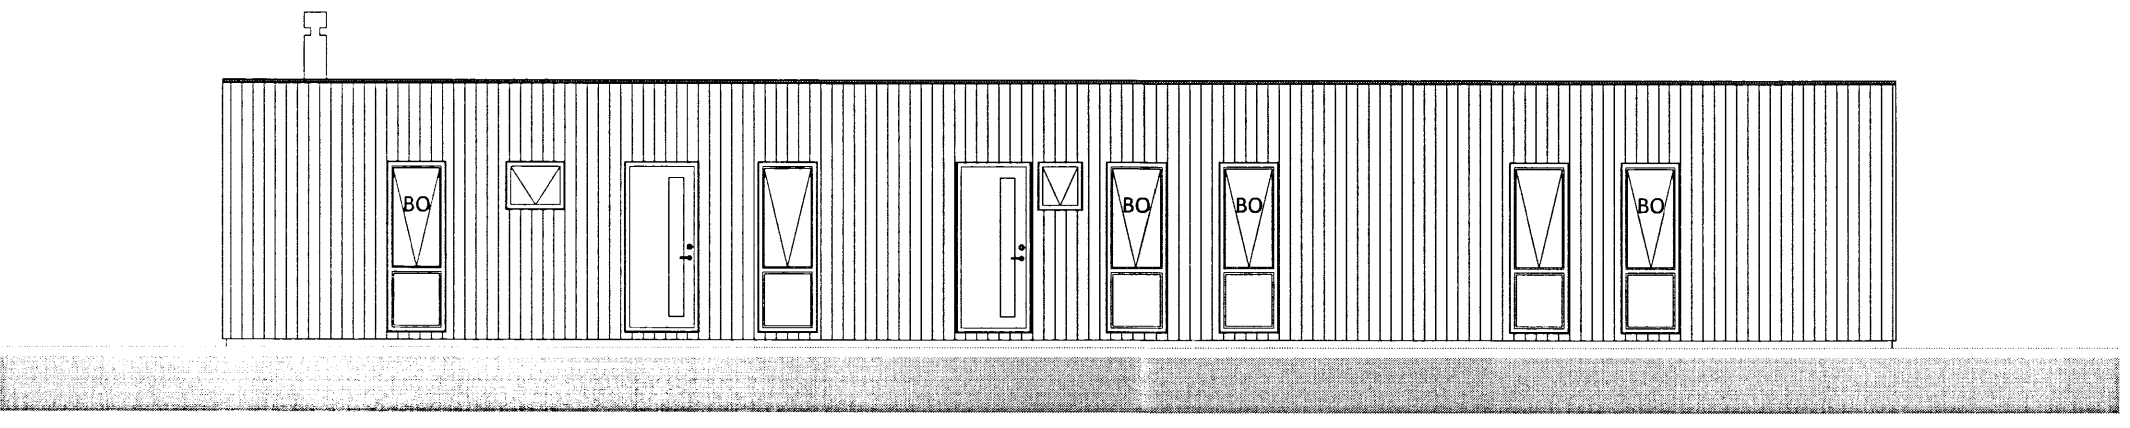


NORD-VESTUR

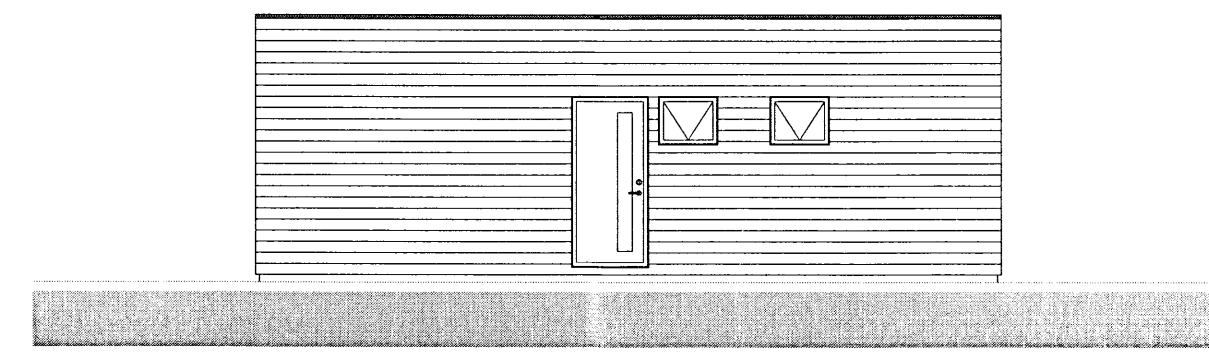

SUD-AUSTUR

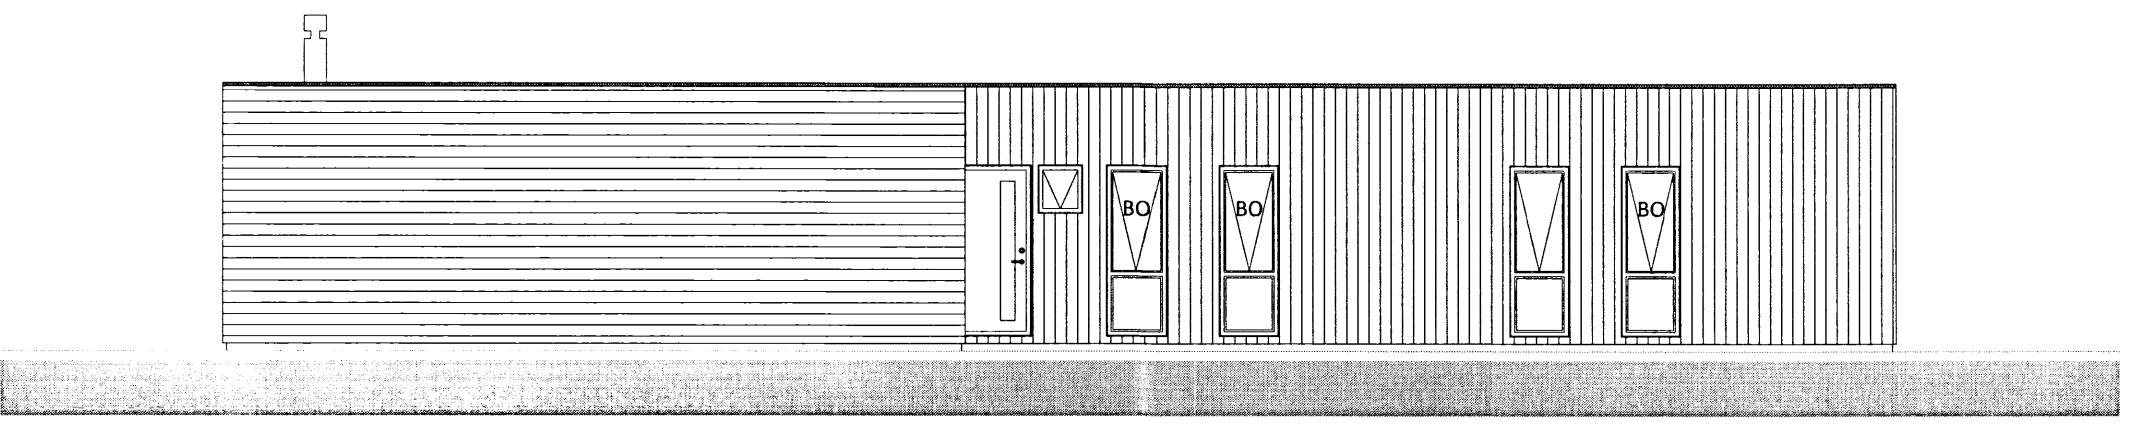


NORD-VESTUR

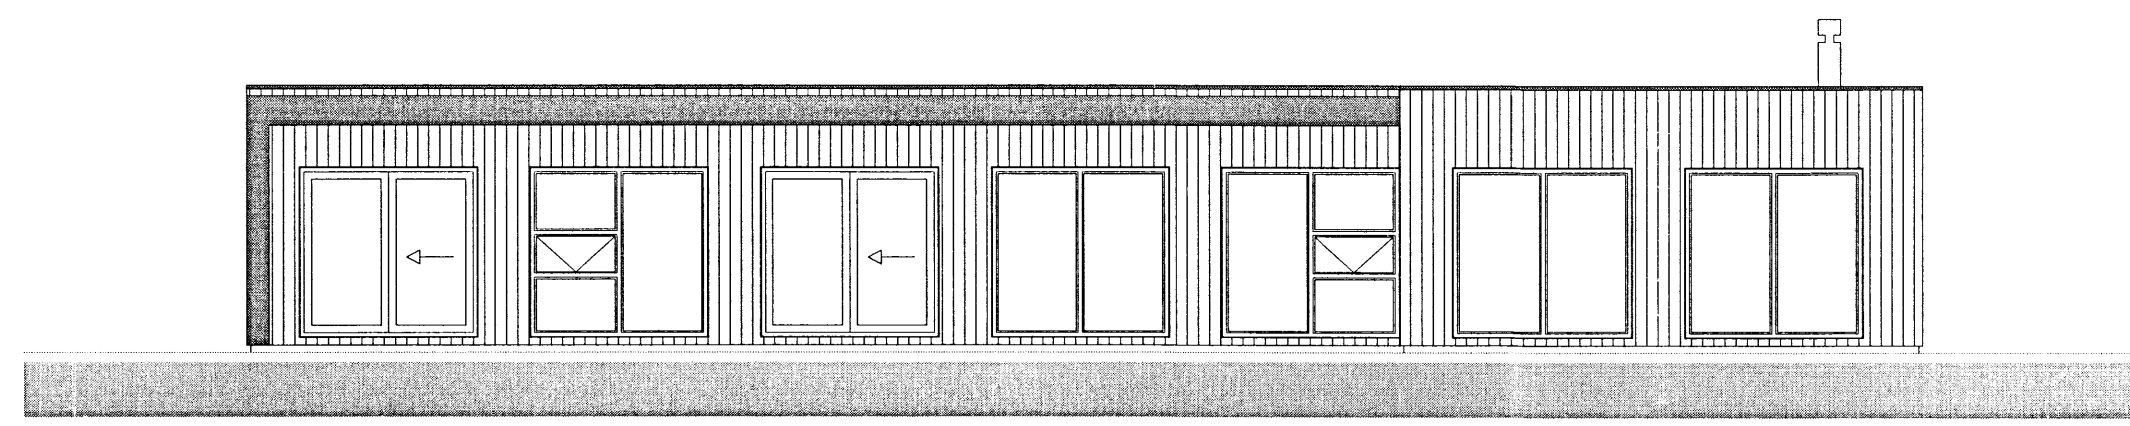

SUD-AUSTUR

Íbúðarhús - Kjarnholti 1, Lóð nr.6
 Flatarmál íbúðar : 191,1m²
 Flatarmál bílskúrs : 80,0m²
 Heildar flatarmál sumarhús : 271,1m²
 Flatarmál lóðar - 7580,0m²
 Nýtingarhlutfall samtals fyrir - 0,04

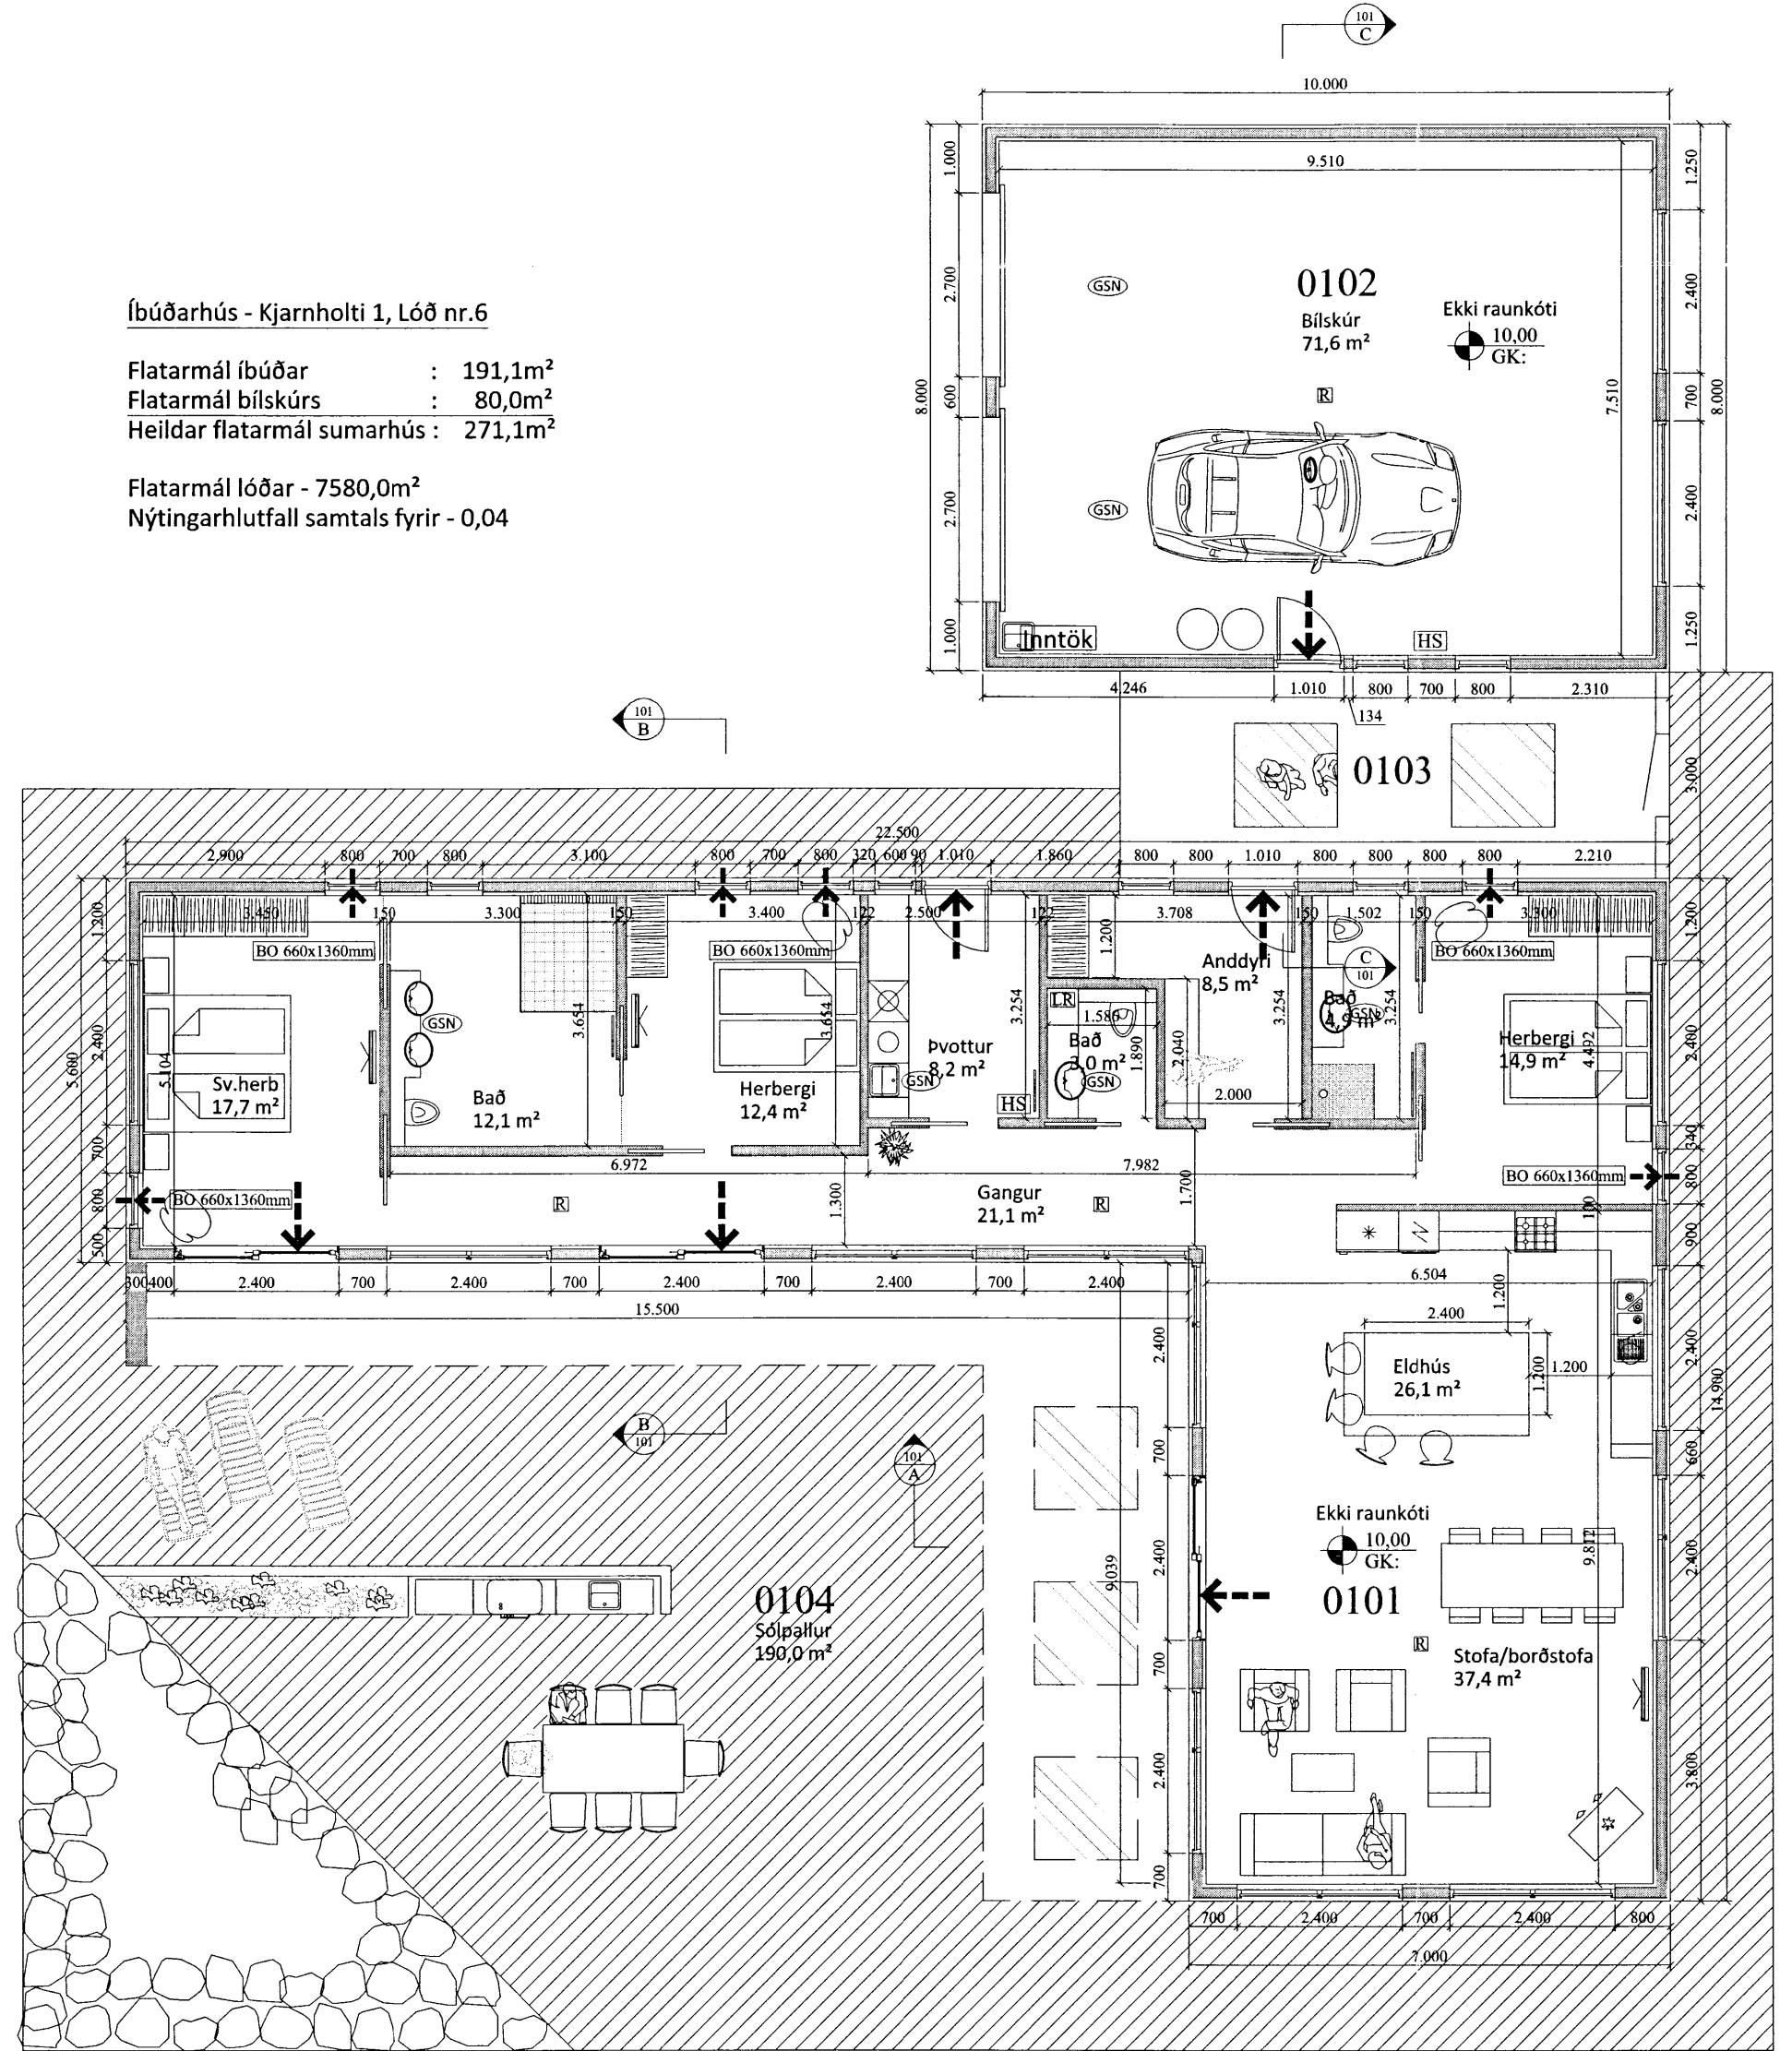

*Heiðarhús
 Hinnar Austri
 Þorgun Viglundsson 04044
 sam. RÞ*

Br: Breyting	Dags:	Samp:
VERKHEITI: Íbúðarhús Kjarnholti 1, Lóð nr.6 801 Bláskógabyggð	TEKNIKNÚMÉR: 100	
VERKHEITI: Aðalteikningar Útlit og grunnmynd	ÚTGÁFA: A1	
Hönnuður: Bent Larsen kt. 141177-3469	Sampykkt:	BLAFASTAÐUR: A-1
Hönnunarskjóti: Bent Larsen kt. 141177-3469	Sampykkt:	DAGS: 16.11.14
Bent Larsen Pósthúsi Þorgun Viglundsson 8.5c Sími 844-7099 bentlarsen77@hotmail.com	Sampykkt:	VERKUR: 210
	5600.	MIÐV: 1:100