


Sneiðing B
mkv. 1:20

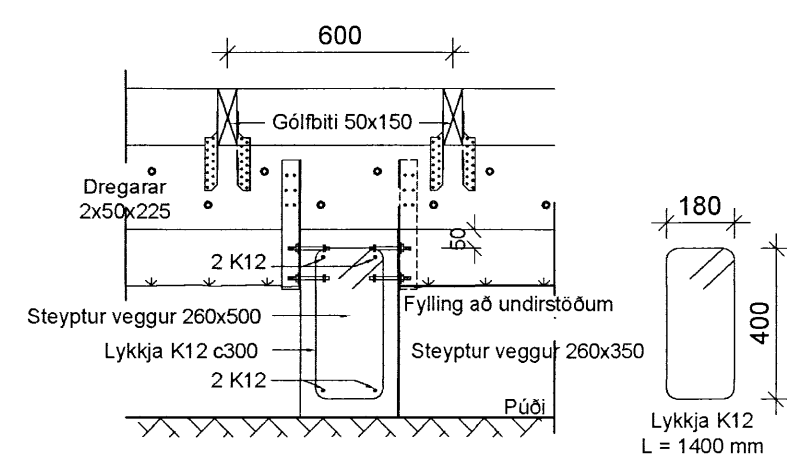

Sneiðing C
mkv. 1:20

Skýringar:

Steypa:
Steypustyrkur skal vera C-25 (sem stenst 25 MPa styrk).
Sementsmagn er 300 kg/m³
Hlutfall v/s >0,55 með lágmarks loftinnihald 5%.

EFNISGÆÐI TIMBURS: C18
EFNISGÆÐI BOLTA: 8.8
EFNISGÆÐI STEYPUSTYRKARSTÁLS: B500C



Undirstöður:
Grafa skal fyrir undirstöðum niður á burðarhæfan jarðveg og fylla upp með burðarhæfum frostfríum jarðvegi.
Undirstöður eru 6 stk. 260x500 mm veggir (stefna þeirra er vestur-austur) undir húsið með 260x350 mm (stefna þeirra er norður-suður) veggji á milli sem styrking.
Leggja skal tjórupappa utan á undirstöður sem liggja að jarðvegi.
Ofan á steyptra undirstöður koma dregarar 2x50x225 mm (stefna þeirra er norður-suður).
Ofan á dregara koma gólfbitar 50x150 mm c600 mm (stefna þeirra er vestur-austur).

Festingar:
Dregarar boltast saman með 16 mm boltum.
Dregarar eru festir við steyptra undirstöður með stáliðskum sem neglast með þremur 3" galvanhúðum stálnöglum í dregara og boltast við við hvern steyptra vegg c600 mm.


Járngrind:
Undirstöður járnbandist með kambstáli K12 með 40/50 mm steypuhulu.

Öll ónefnd mál eru í mm.

Húsið er þegar byggt og verður flutt á staðinn.

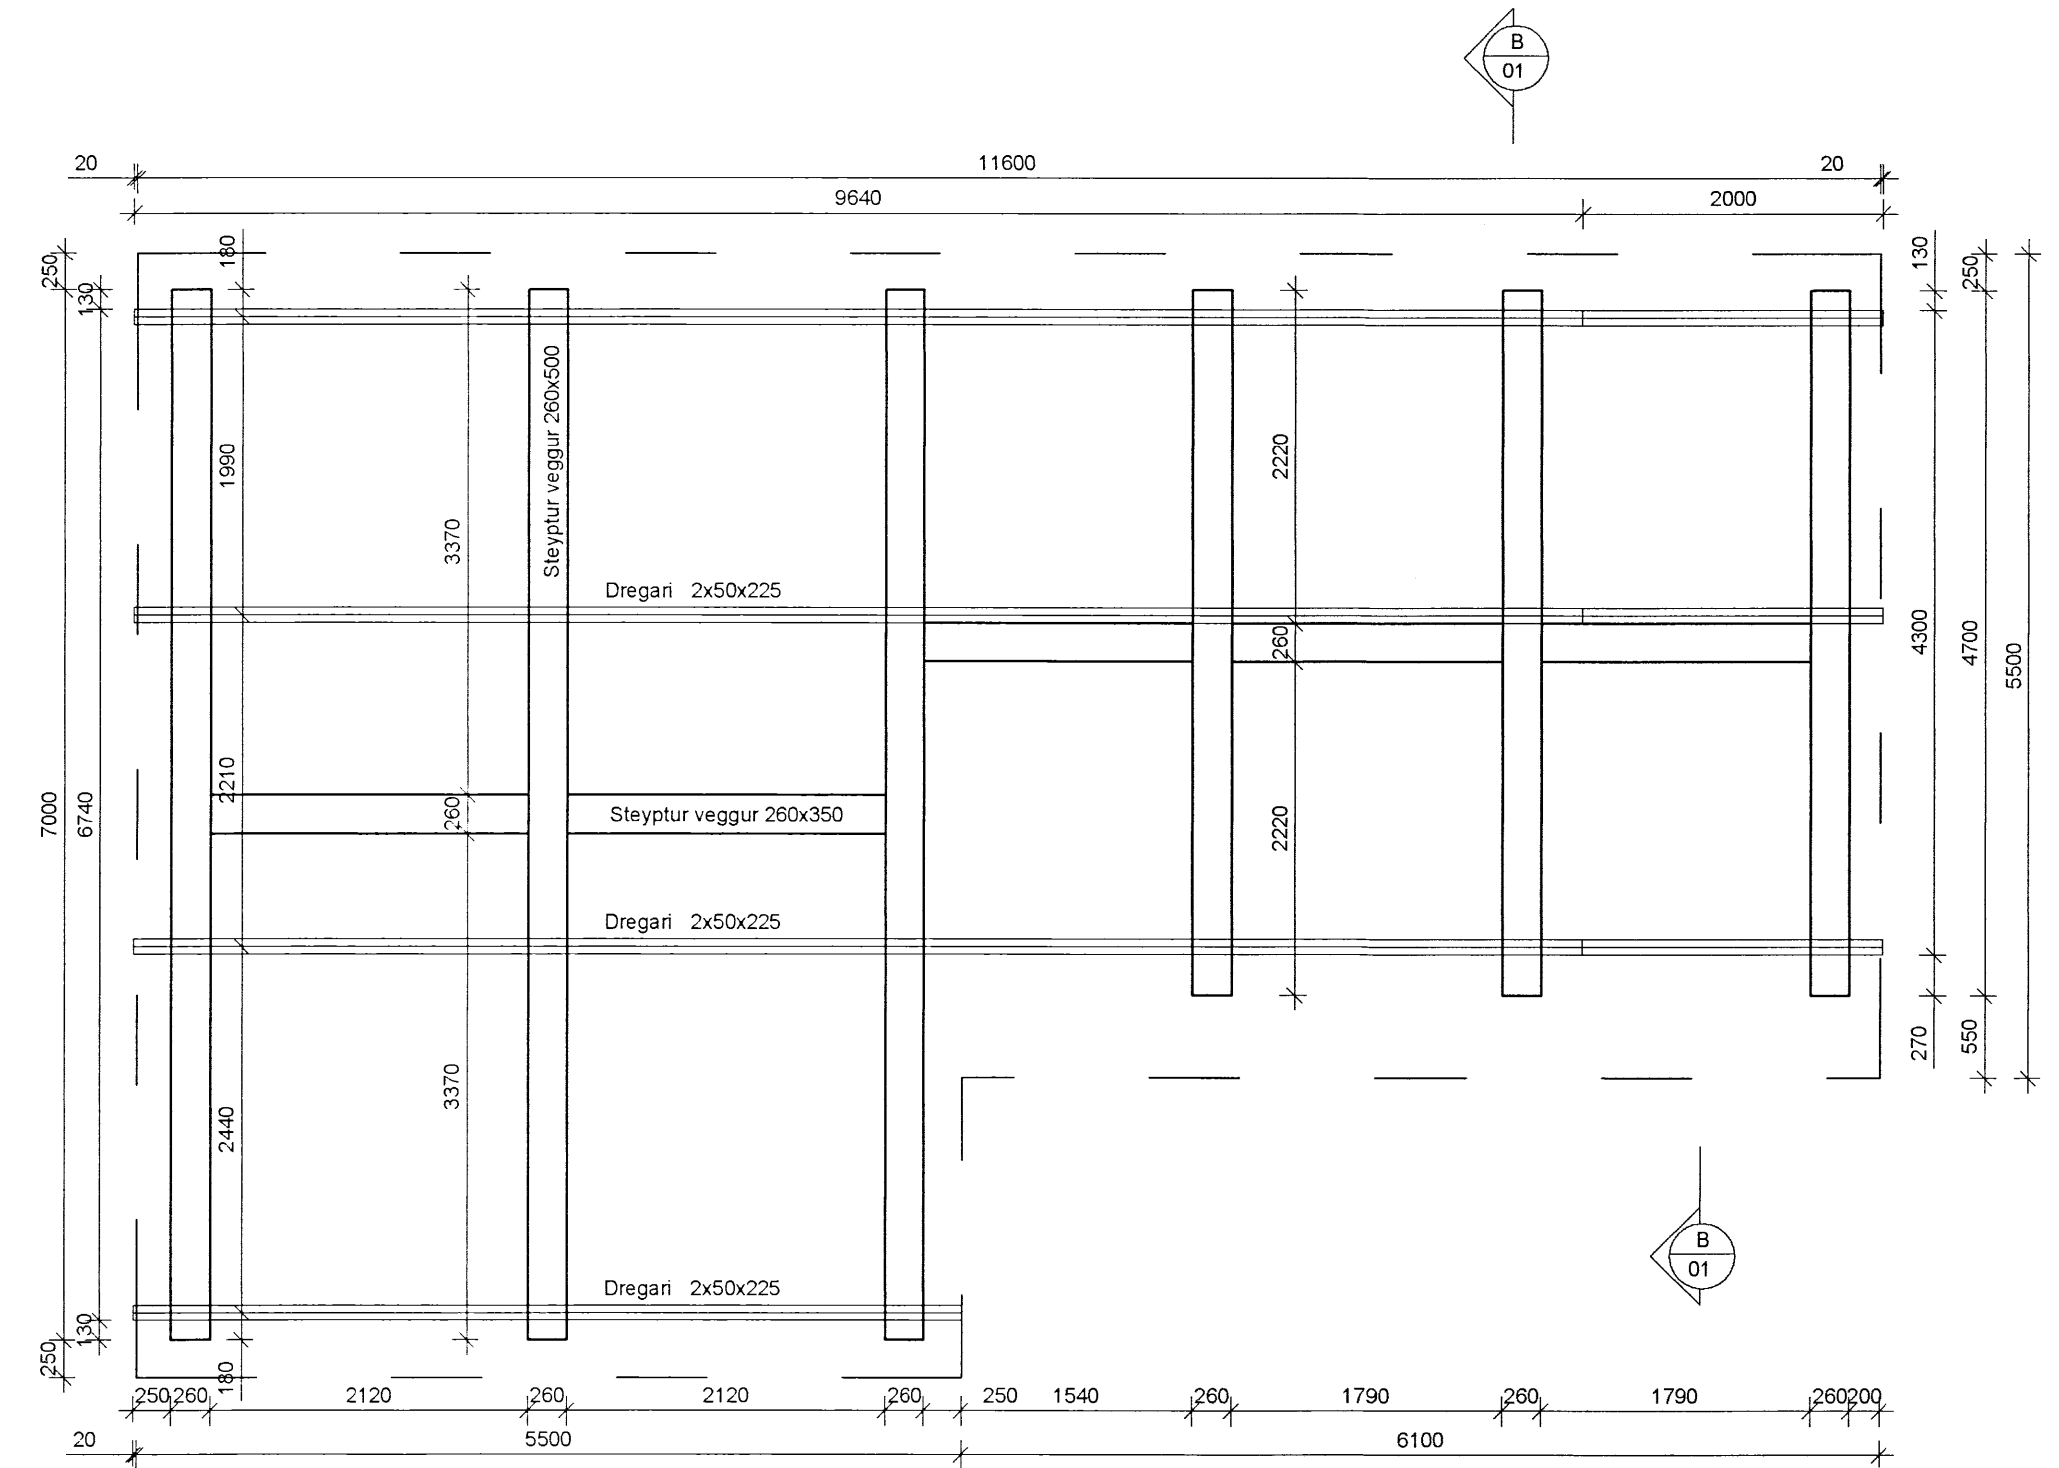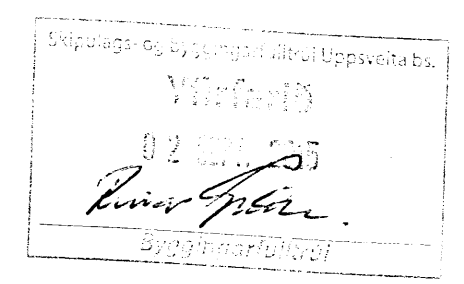

Grunnmynd, undirstöður
mkv. 1:50

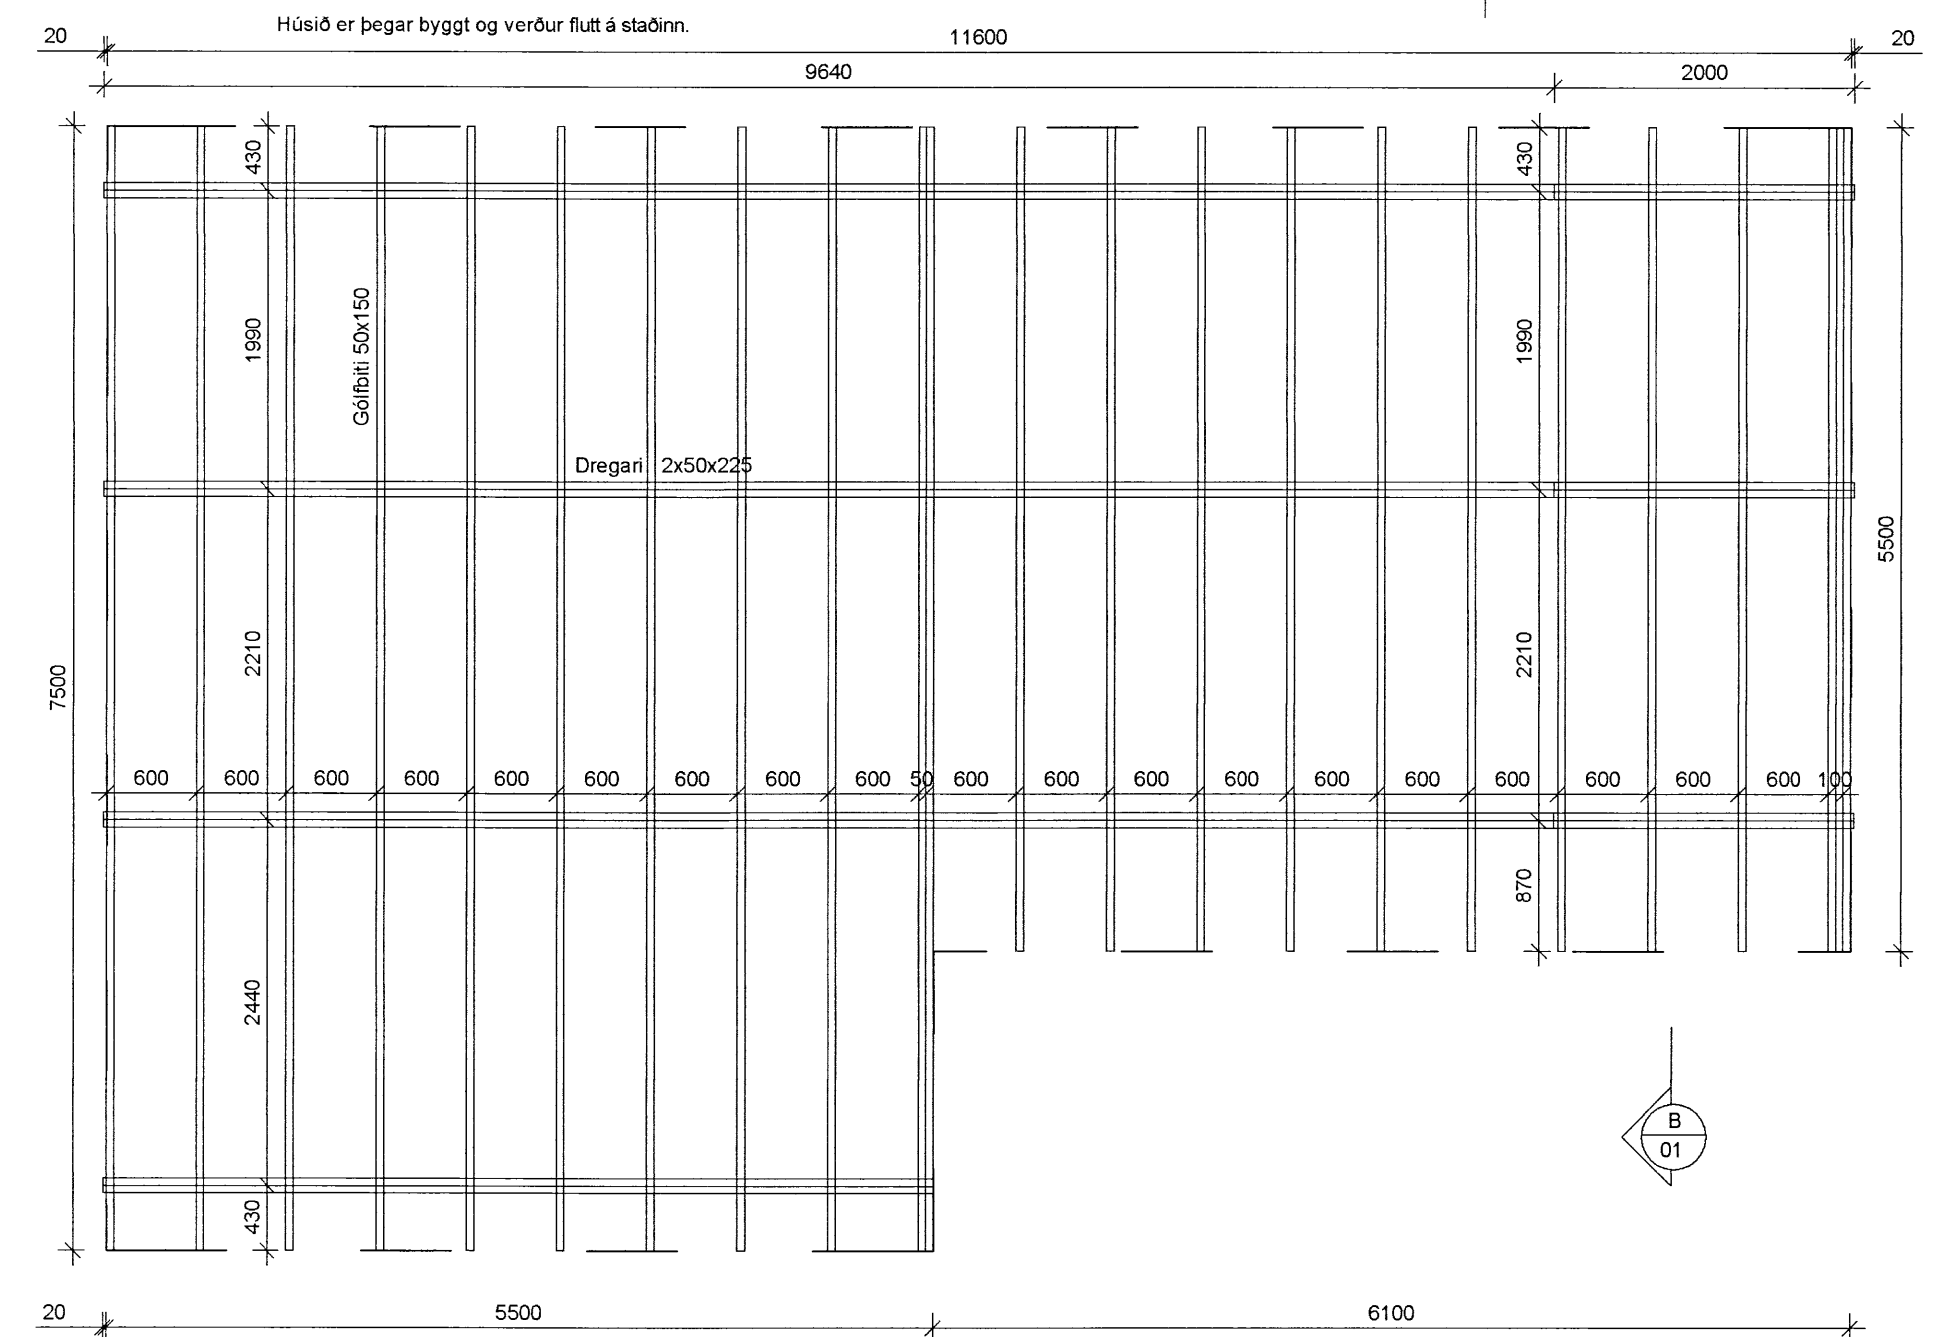

Grunnmynd gólfbita
mkv. 1:50

Verkfræðistofa Hauks Ásgeirssonar e.h.f.

VHÁ

Brautarholti 10-14, 105 Reykjavík
Sími: 534-8815 897-8132
e-mail: haukur@vha.is
Heimasíða: www.vha.is
Kennitala: 560600-3050

| | | |
|----------------|-----------------|------------------------------------|
| Hannað H.Á. | Teiknað M.E. | Samþykkt: Kennitala 301255-4629 |
|----------------|-----------------|------------------------------------|

VALLÁRVEGUR 24
BLÁSKÓGABYGGÐ

BURÐARVIRKI
GRUNNMYND UNDIRSTÖÐUR OG
GÓLFBITAR. SNIÐ OG SKÝRINGAR

| | | |
|----------------------|----------------------------|--------------------|
| Mkv. 1:50 1:20 | Teikn. nr. 2-0.1 | Verk nr. 15-058 |
|----------------------|----------------------------|--------------------|

| | | |
|---|-------------|------------------|
| Aritun samþættingarhönnuðar / hönnunarstjóra: | Útgáfa A | Dags. ÁGÚ.'15 |
|---|-------------|------------------|

5603