


Skipulagi- og byggingarfulltrúi Uppsveita bs.
 Yfirforlið
 07.06.2015
Pinn Pinn
 Byggingarfulltrúi

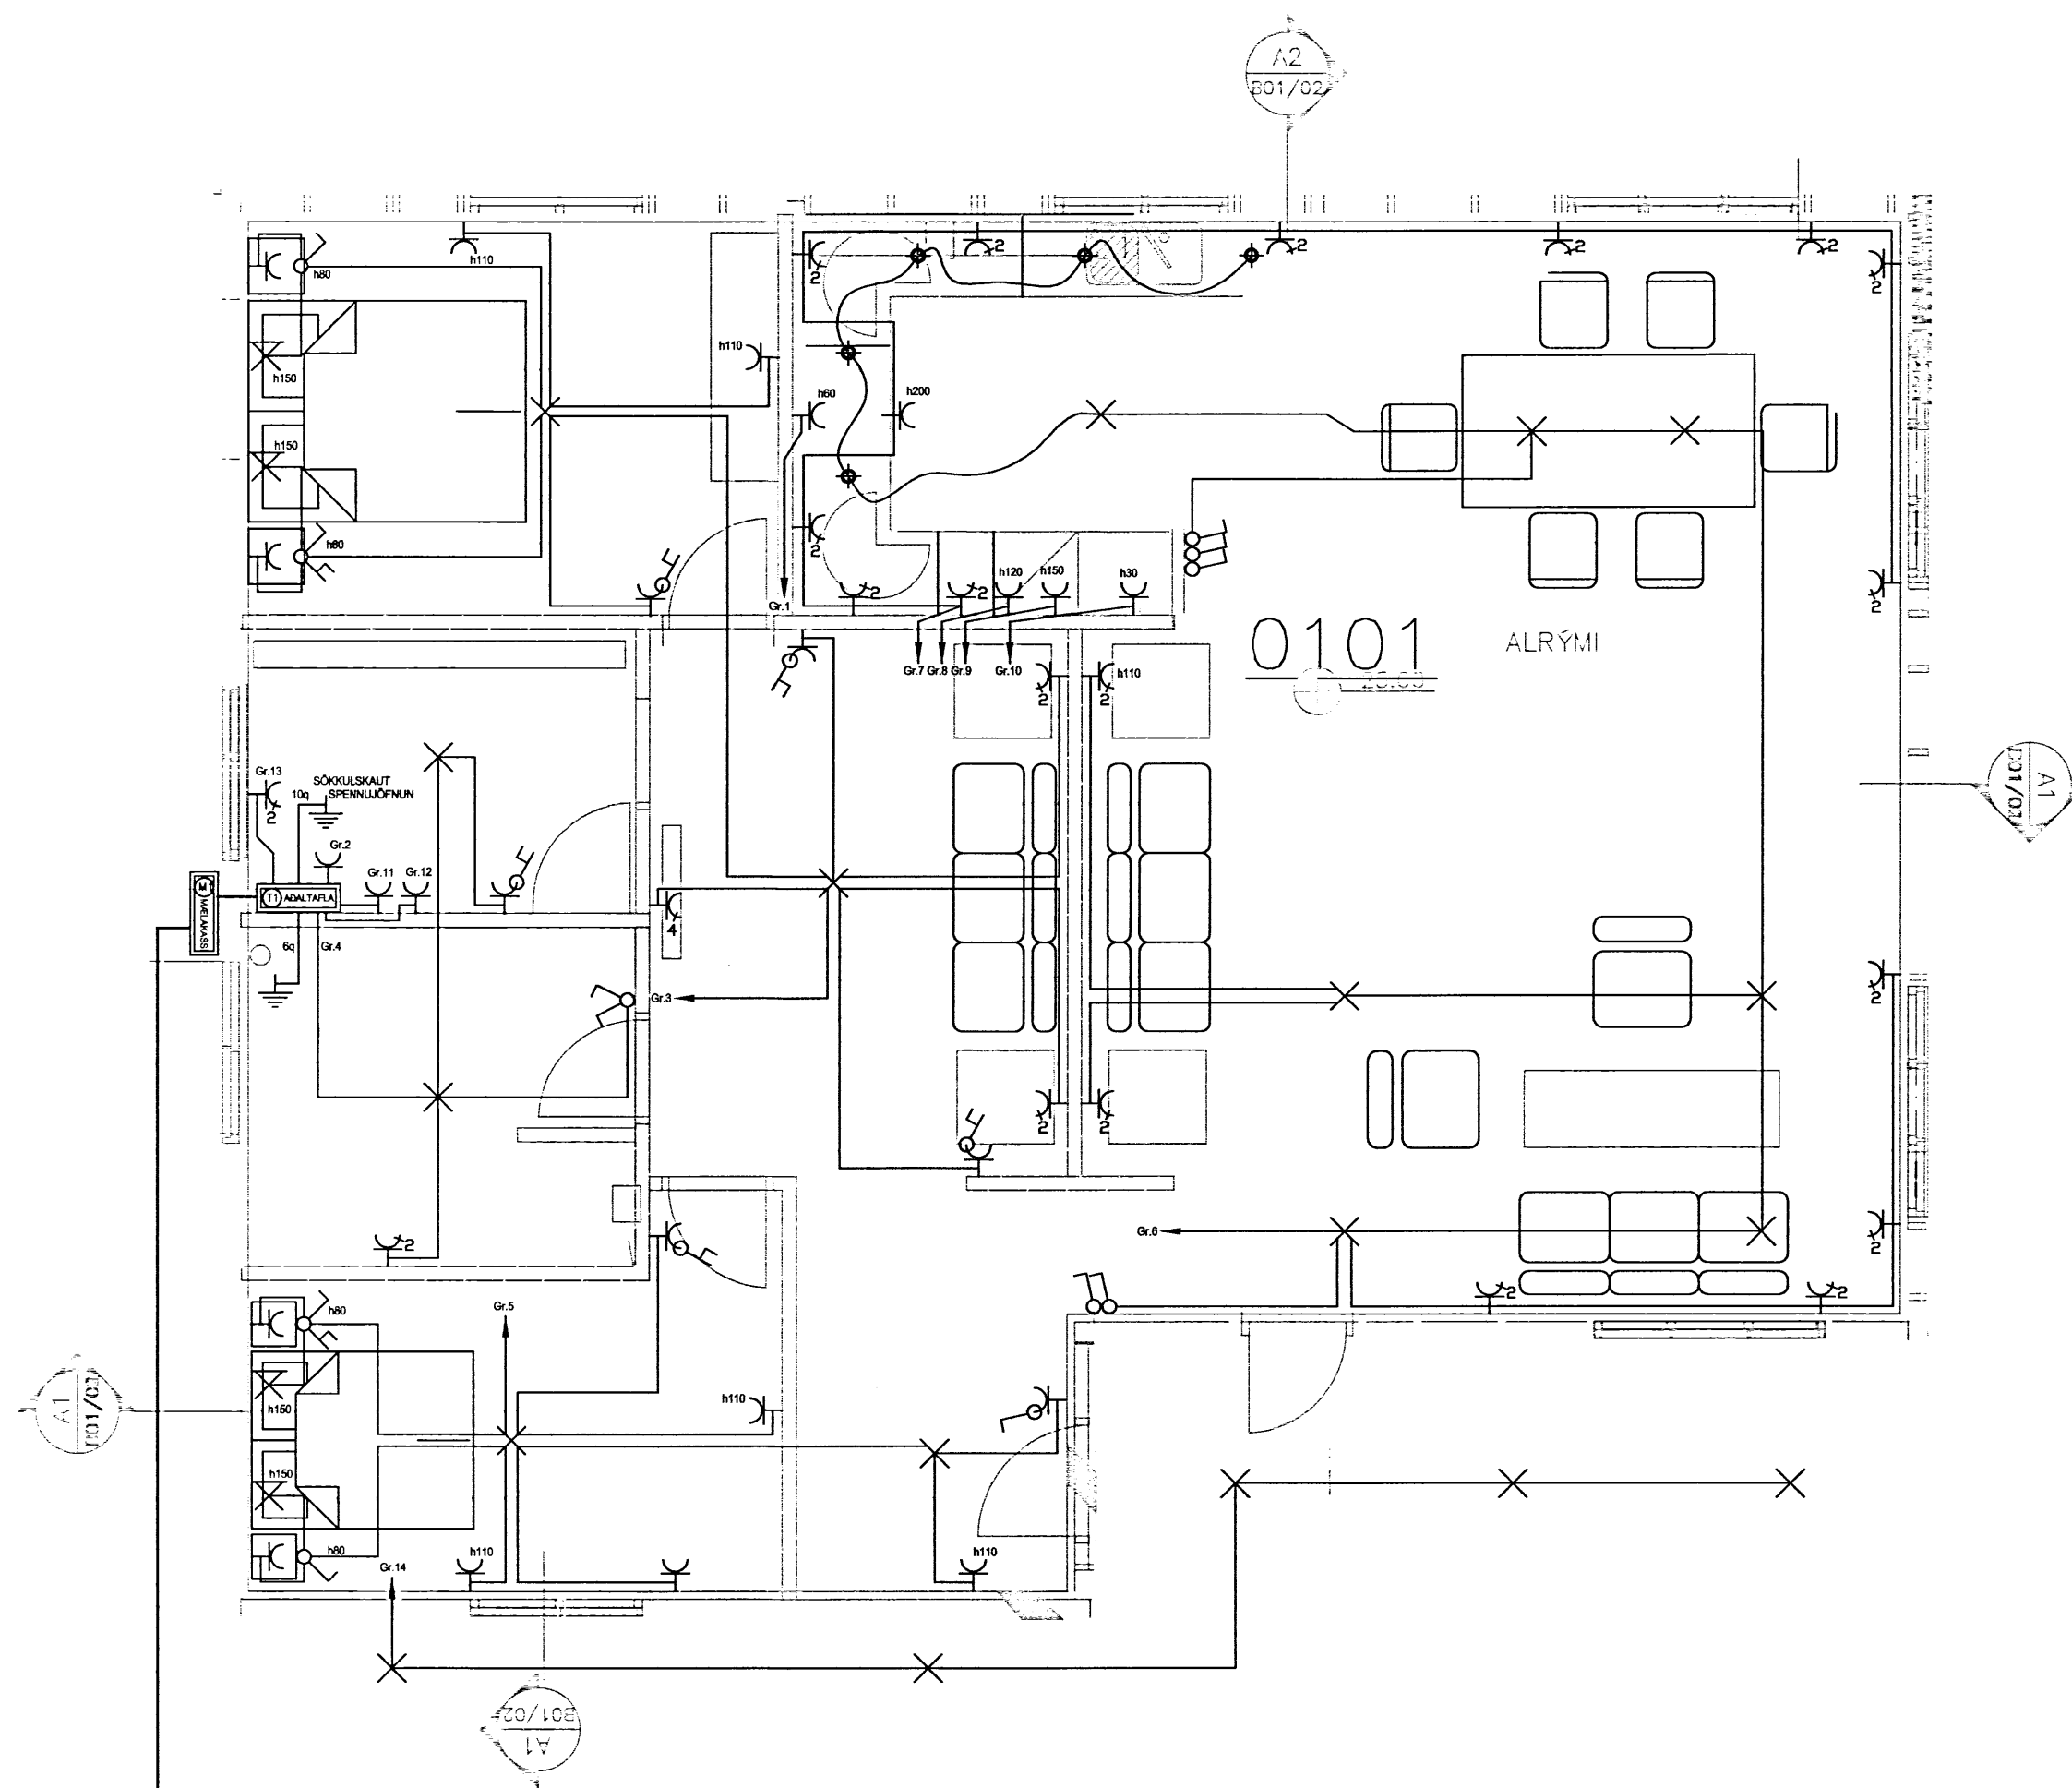

⊥	Jarðtenging
⊕	Tvöfaldur tengill
⊖	Einfaldur tengill
⊗	Rofi og tengill í sömu hæð (1100 mm)
⊘	Rofi
⊙	Samrofi
⊗	Tvöfaldur rofi
⊘	Krossrofi
⊙	Þrýsti-rofi/dimmer
⊕	Tengill m/næturljósi
⊗	Veggjós
⊗	Loftljós
⊕	Hátalaratengill
⊖	Símatengill
⊖	Loftnetstengill
⊕	Hreyfiskynjari
⊕	Tafla / mælakassi
⊕	Reykskynjari
⊕	Þjalla
⊕	Handboði
⊕	Rör upp á næstu hæð
⊕	Rör niður á næstu hæð
⊕	Rör gegnum hæð
⊕	Halogenljós í lofti
⊕	Halogenljós í lofti
⊕	Halogenljós í vegg

Breytingar:
 D
 C
 B
 A
 Dags: Breyting:

Undirskrift aðalhönnuðar:
 Undirskrift raftagnahönnuðar:
Sigurður Á Pétursson
 Sigurður Á Pétursson kt.051177-4959

Verkefni: Stekkholt Flóa
 Teikning nr.: 2
 Útprintað: 5.7.2015
 Verkefni nr.: 2015 - 13
 Dags: Júní 2015

Heiti teikningar: Raflagnir Lágspenna
 Mælikvæði: S.Á.P.
 Hannað: S.Á.P.

Rafhönnun & ráðgjöf ehf
 Birkigrund 20 Sími: 664 0047
 800 Selfoss Tölvupóstur: birkigrund@gmail.com
 Jón Óskar Gíslason Rafvirkjameistari kt. 060765-5379
 Sigurður Ágúst Pétursson Rafmagnsiðnfræðingur kt. 051177-4959



5613.