


Skipulag og byggingarfræðingur
 Yfirferð
 07.06.2015
Rafnir
 Byggingarfræðingur

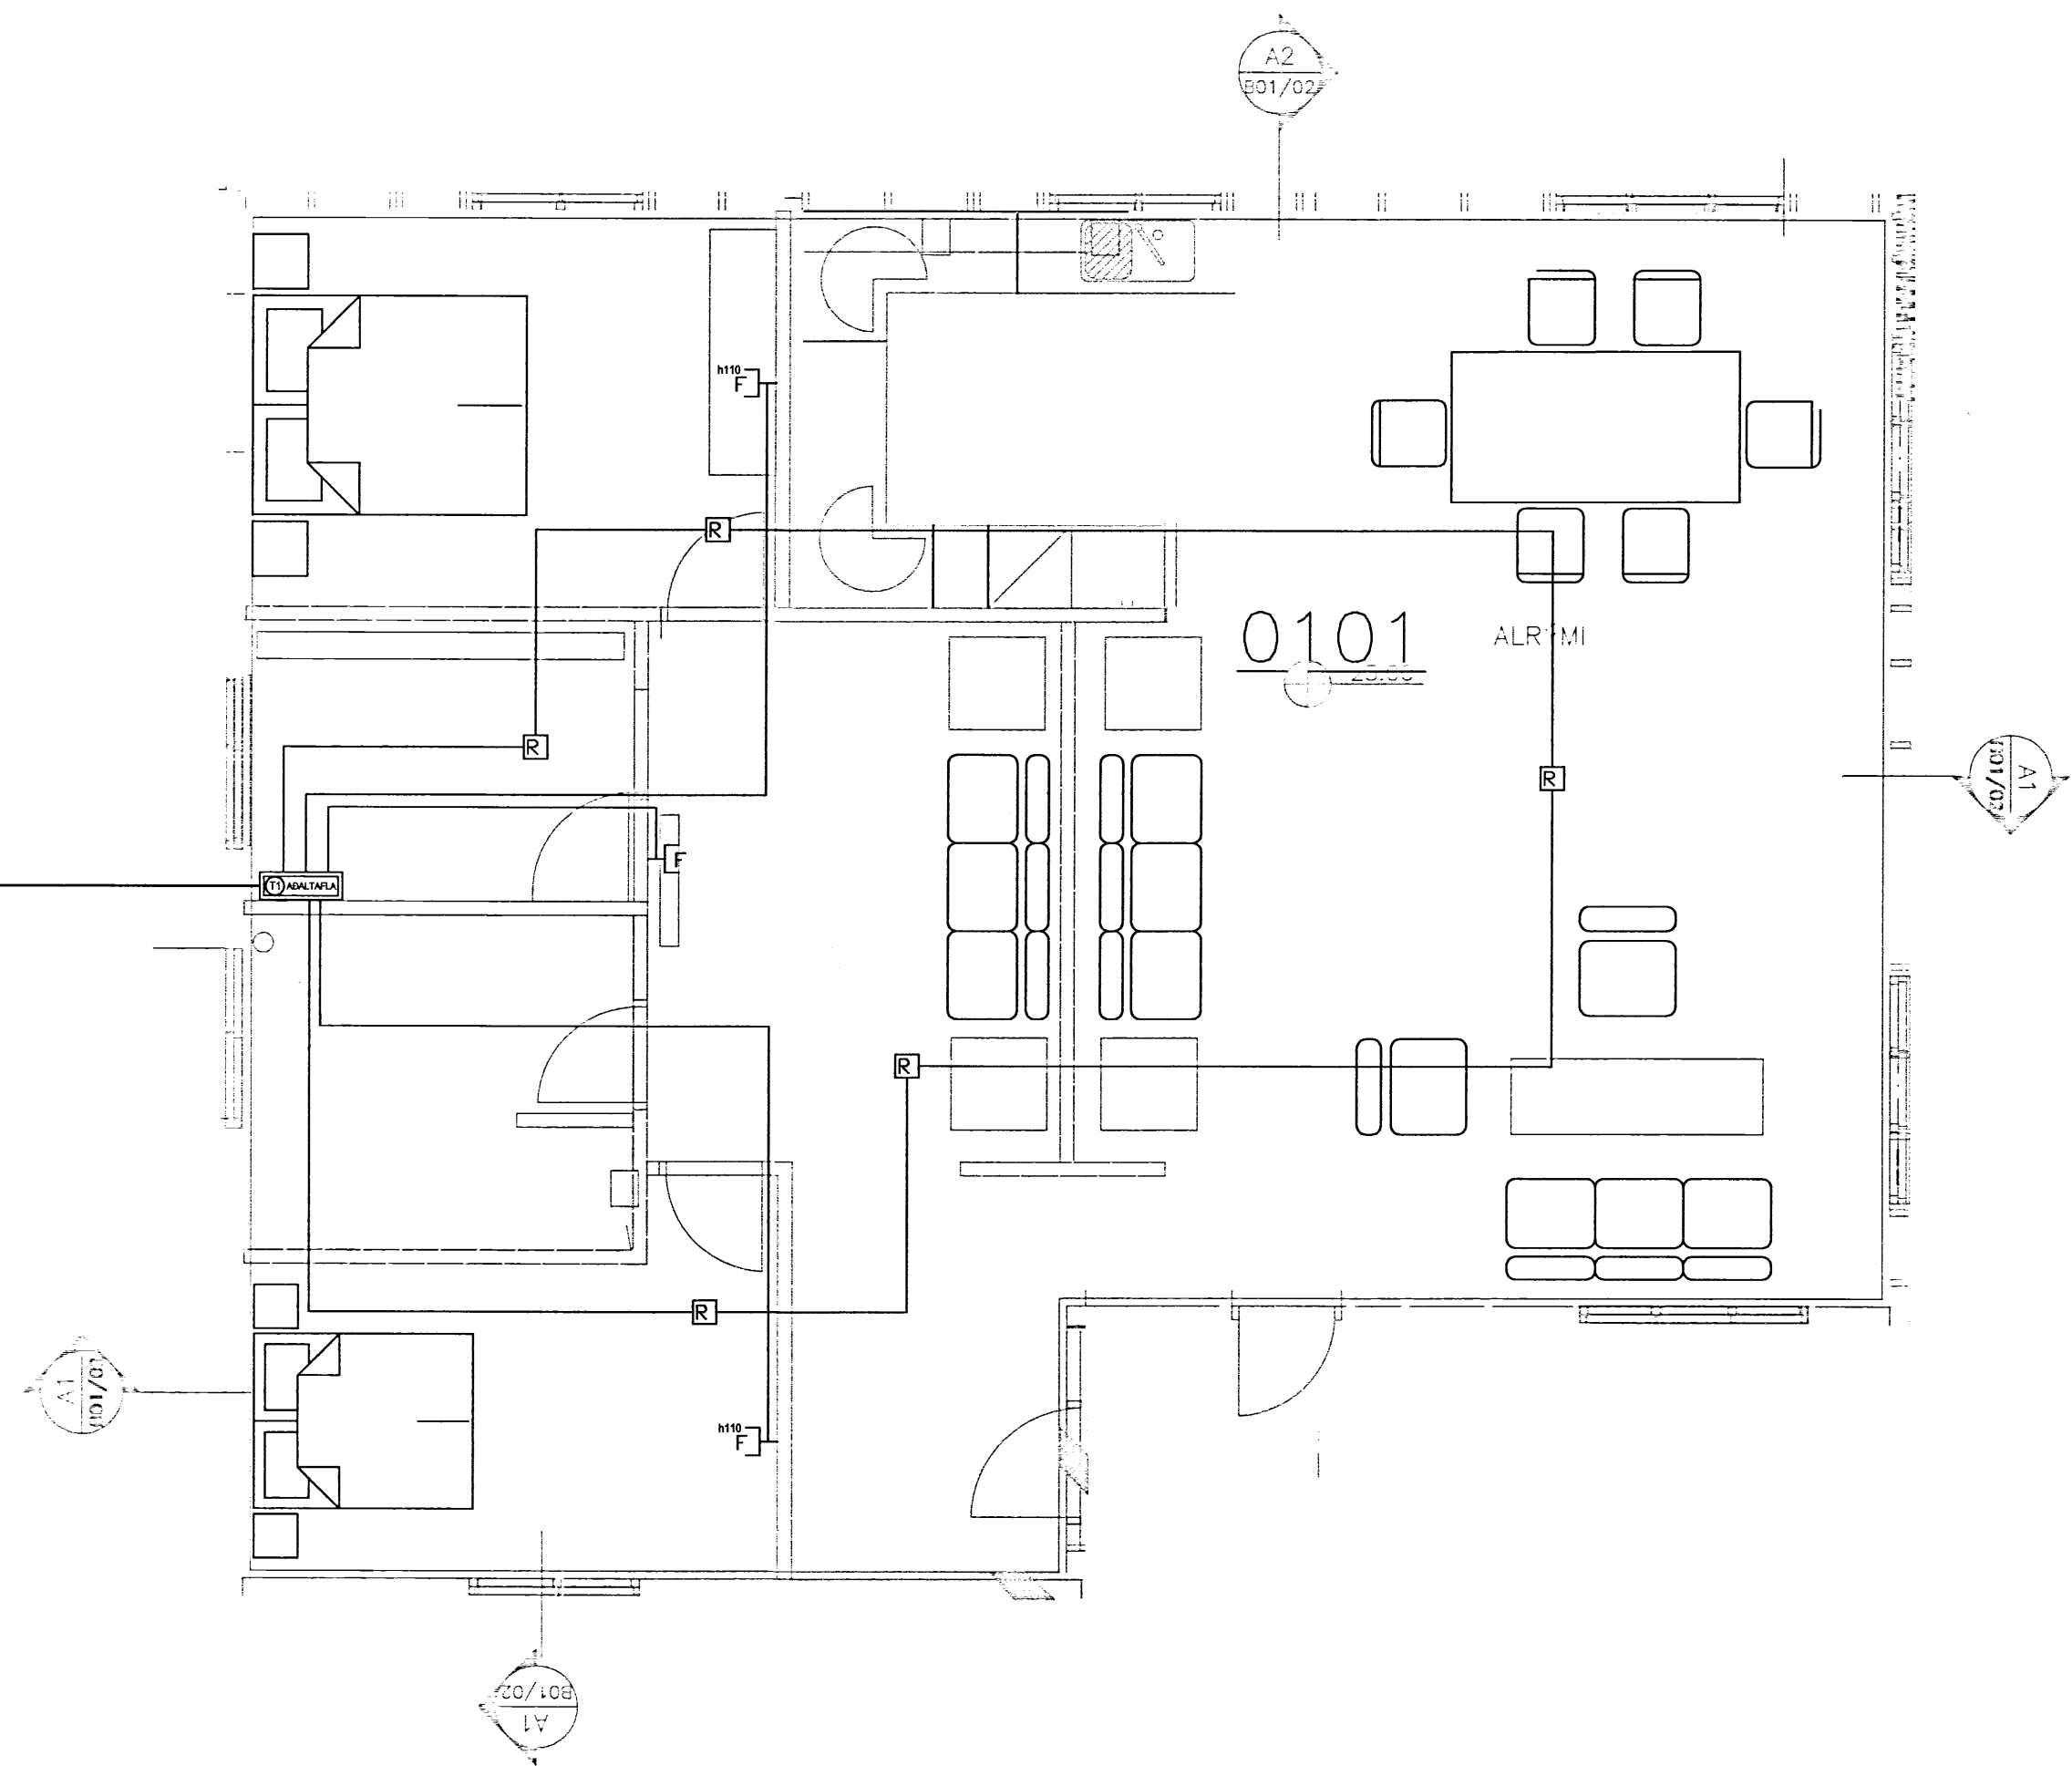

⚡	Jarðtenging
⚡	Tvöfaldur tengill
⚡	Einfaldur tengill
⚡	Rofi og tengill í sömu hæð (1100 mm)
⚡	Rofi
⚡	Samrofi
⚡	Tvöfaldur rofi
⚡	Krossrofi
⊙	Þrýsti-rofi/dimmer
⚡	Tengill m/næturljósi
⊗	Veggljós
⊗	Loftljós
⊗	Hátalaratengill
⊗	Símatengill
⊗	Loftnetstengill
⊗	Hreyfiskynjari
⊗	Tafla / málakassi
⊗	Reyfskynjari
⊗	Bjalla
⊗	Handboði
⊗	Rör upp á næstu hæð
⊗	Rör niður á næstu hæð
⊗	Rör gegnum hæð
⊗	Halogenljós í lofti
⊗	Halogenljós í lofti
⊗	Halogenljós í vegg

Breytingar:	Undirskrift aðalhönnuðar:
D	
C	
B	
A	
Dags:	Breyting:

Undirskrift raflagnahönnuðar:
Sigurður Á Pétursson
 Sigurður Á Pétursson kt.051177-4959

Verkefni: **Stekkholt Flóa**
 Teikning nr: **3**
 Útprintað: 5.7.2015

Hetti teikningar: **Raflagnir Smáspenna**
 Mælikvarði:
 Dags: Juni 2015

Raflönnun & ráðgjöf ehf
 Birkigrund 20 Sími: 664 0047
 800 Selfoss Tölvupóstur: birkigrund@gmail.com



3614