
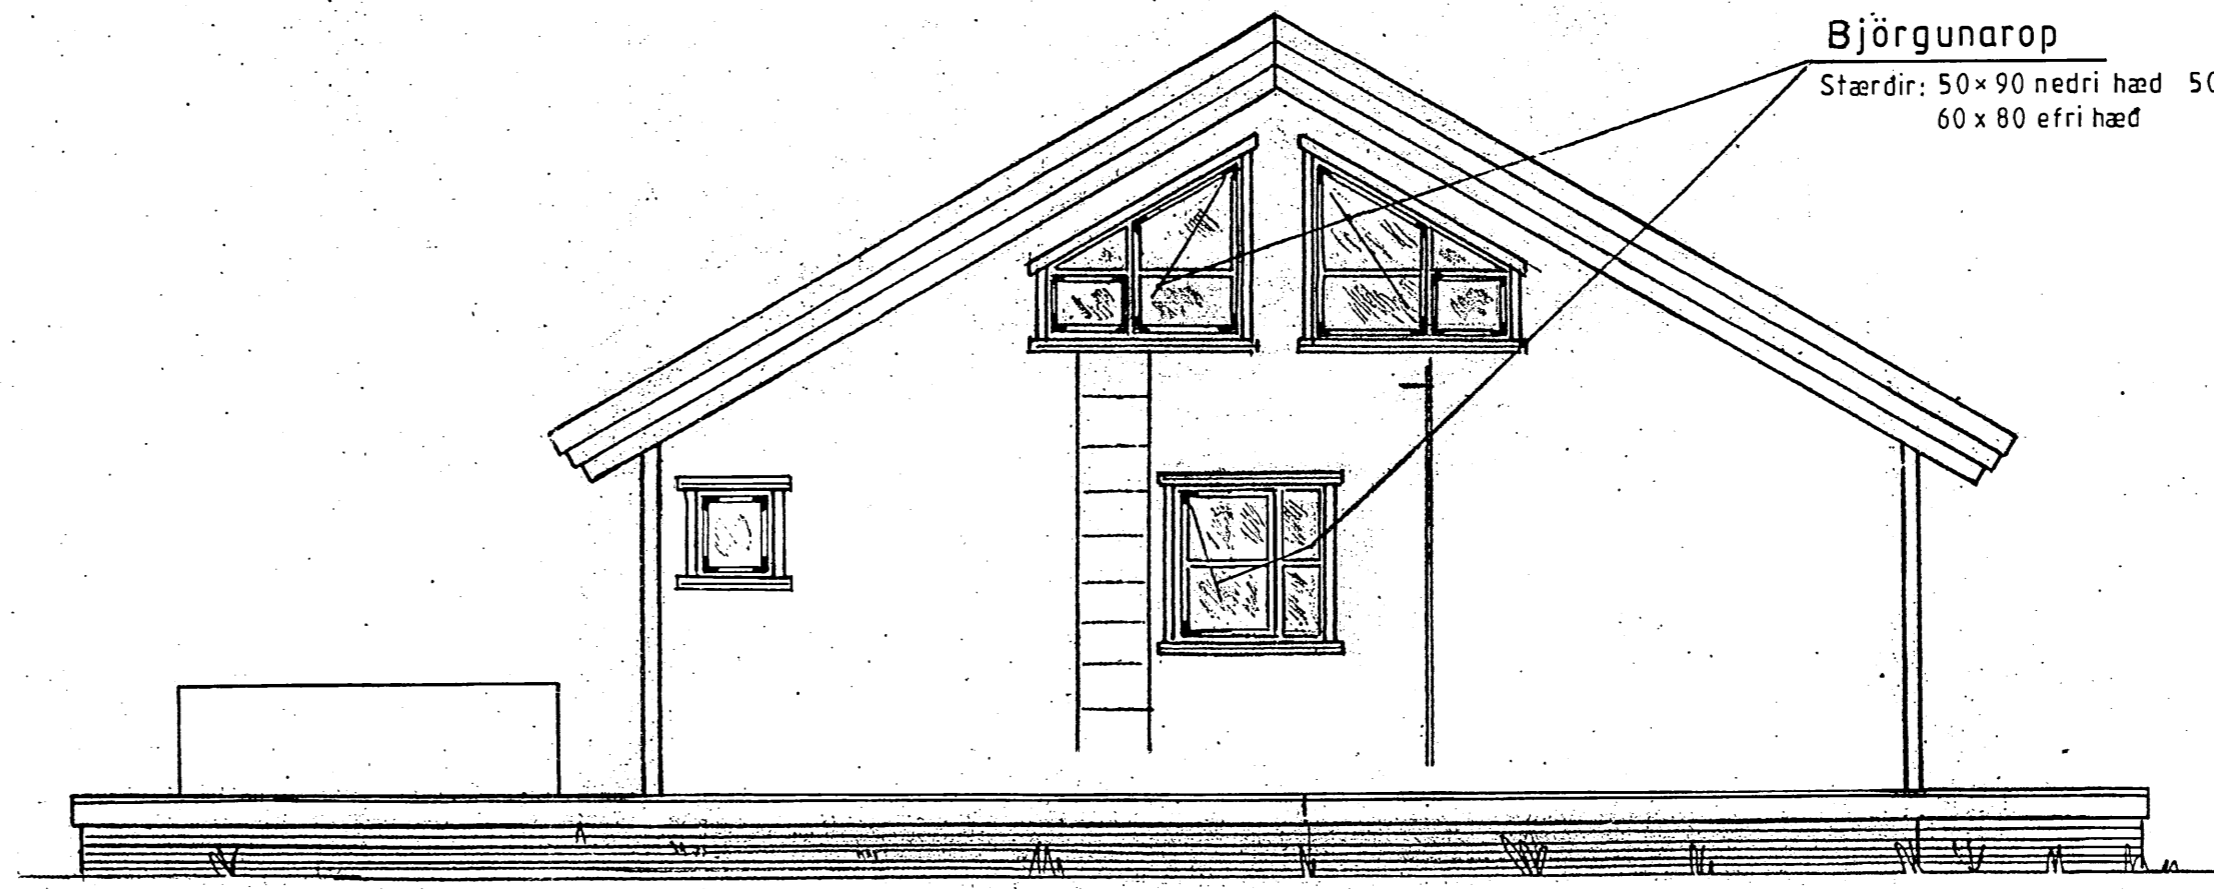


Samþykkt
9 JULI 2005
Pinnel Einarsson
Byggingulittrá unnefnta Ámesuylu

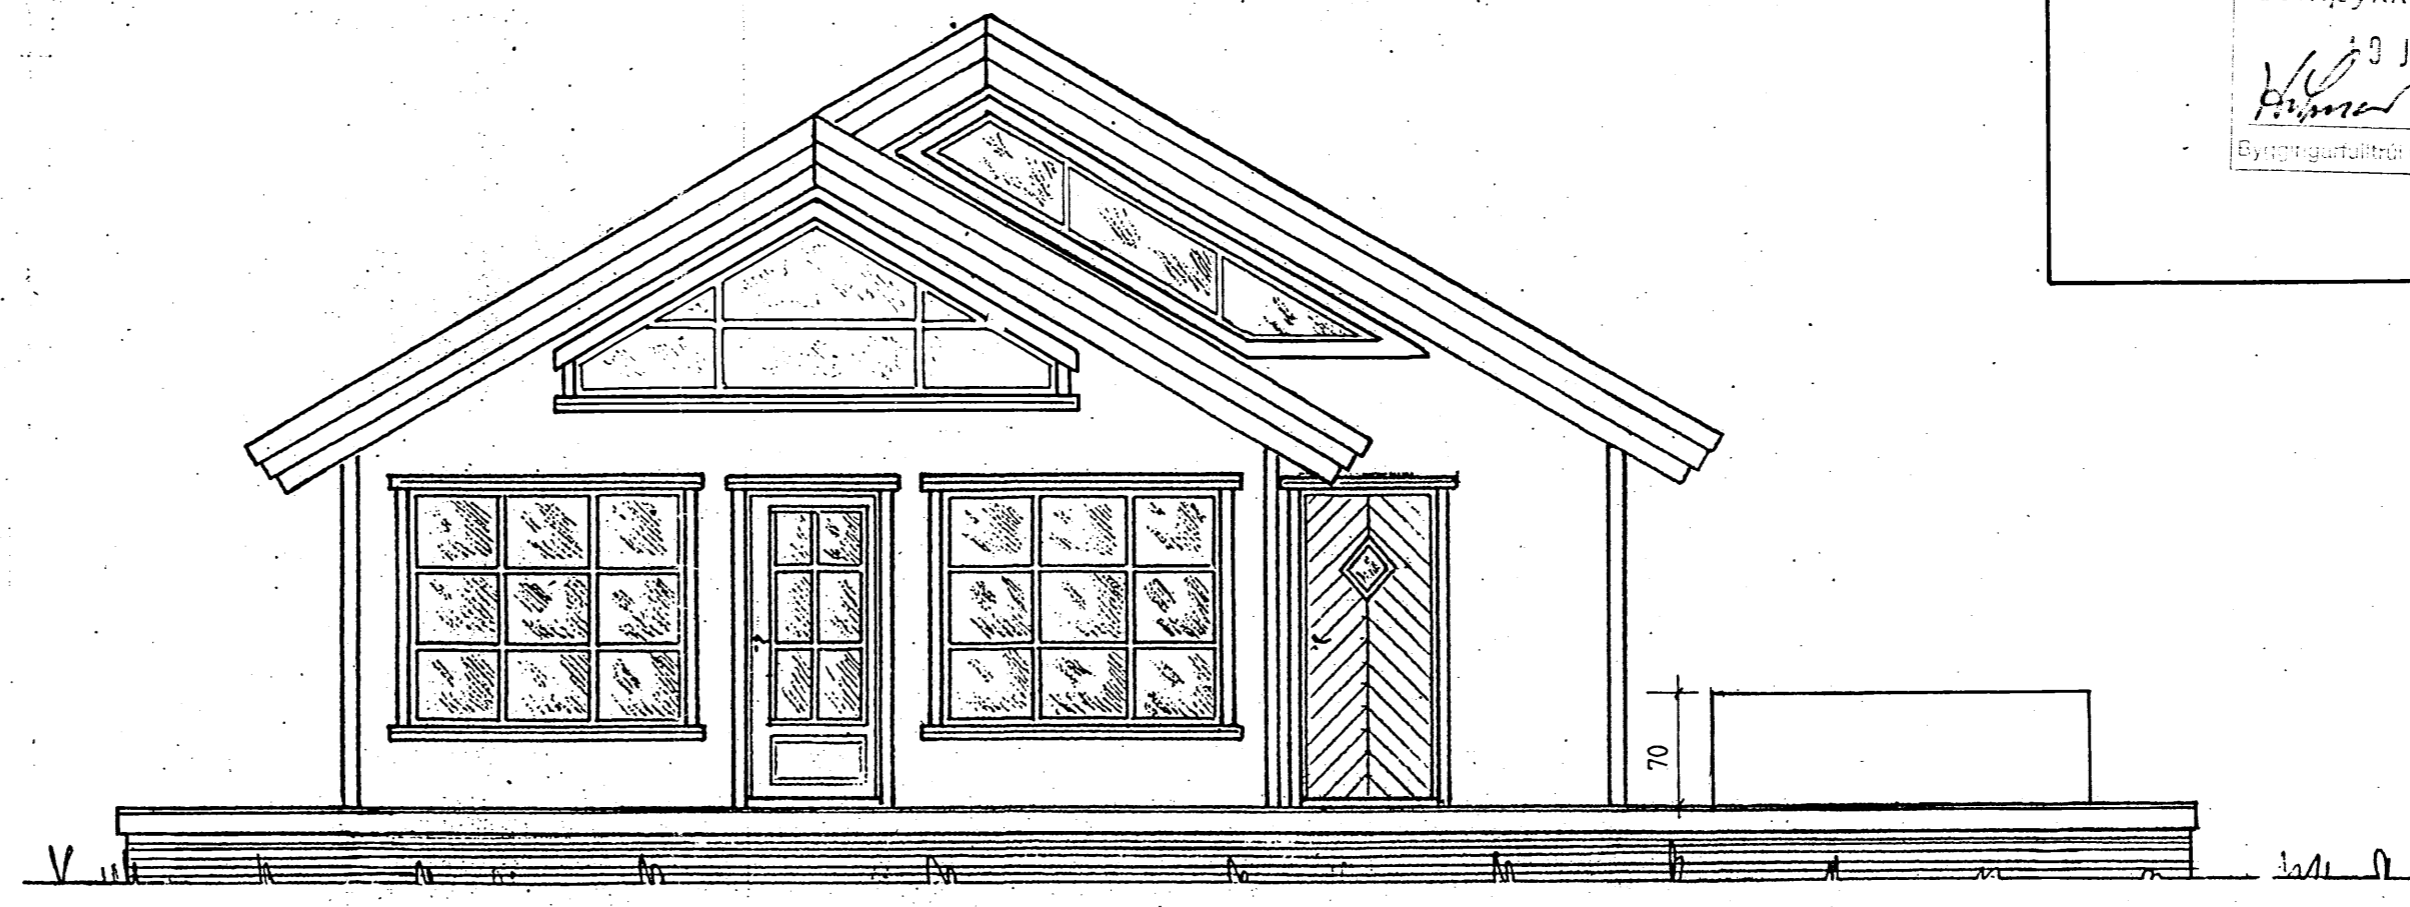

Björgunarop
Stæðir: 50 x 90 nedri hæð 50 x 90
60 x 80 efri hæð

Mkv.: 1:50	Sumarhús í landi Syðra Lángholti 8710 Hrunamannahr.	TEIKNIVANGUR
Dags.: júní 05	Árnessýslu. Lóð nr. 405 í Holtabyggð	
Nr 204-1	Eigandi: Svavar Ottósson kt.040747-3039	
	Útlit	<i>Pinnel Einarsson</i> 201032-4829