


Samlýkt
9 JULI 2015
Pinn Kinnarsen
Lýsingarstjórnir og Sveita Árnæs

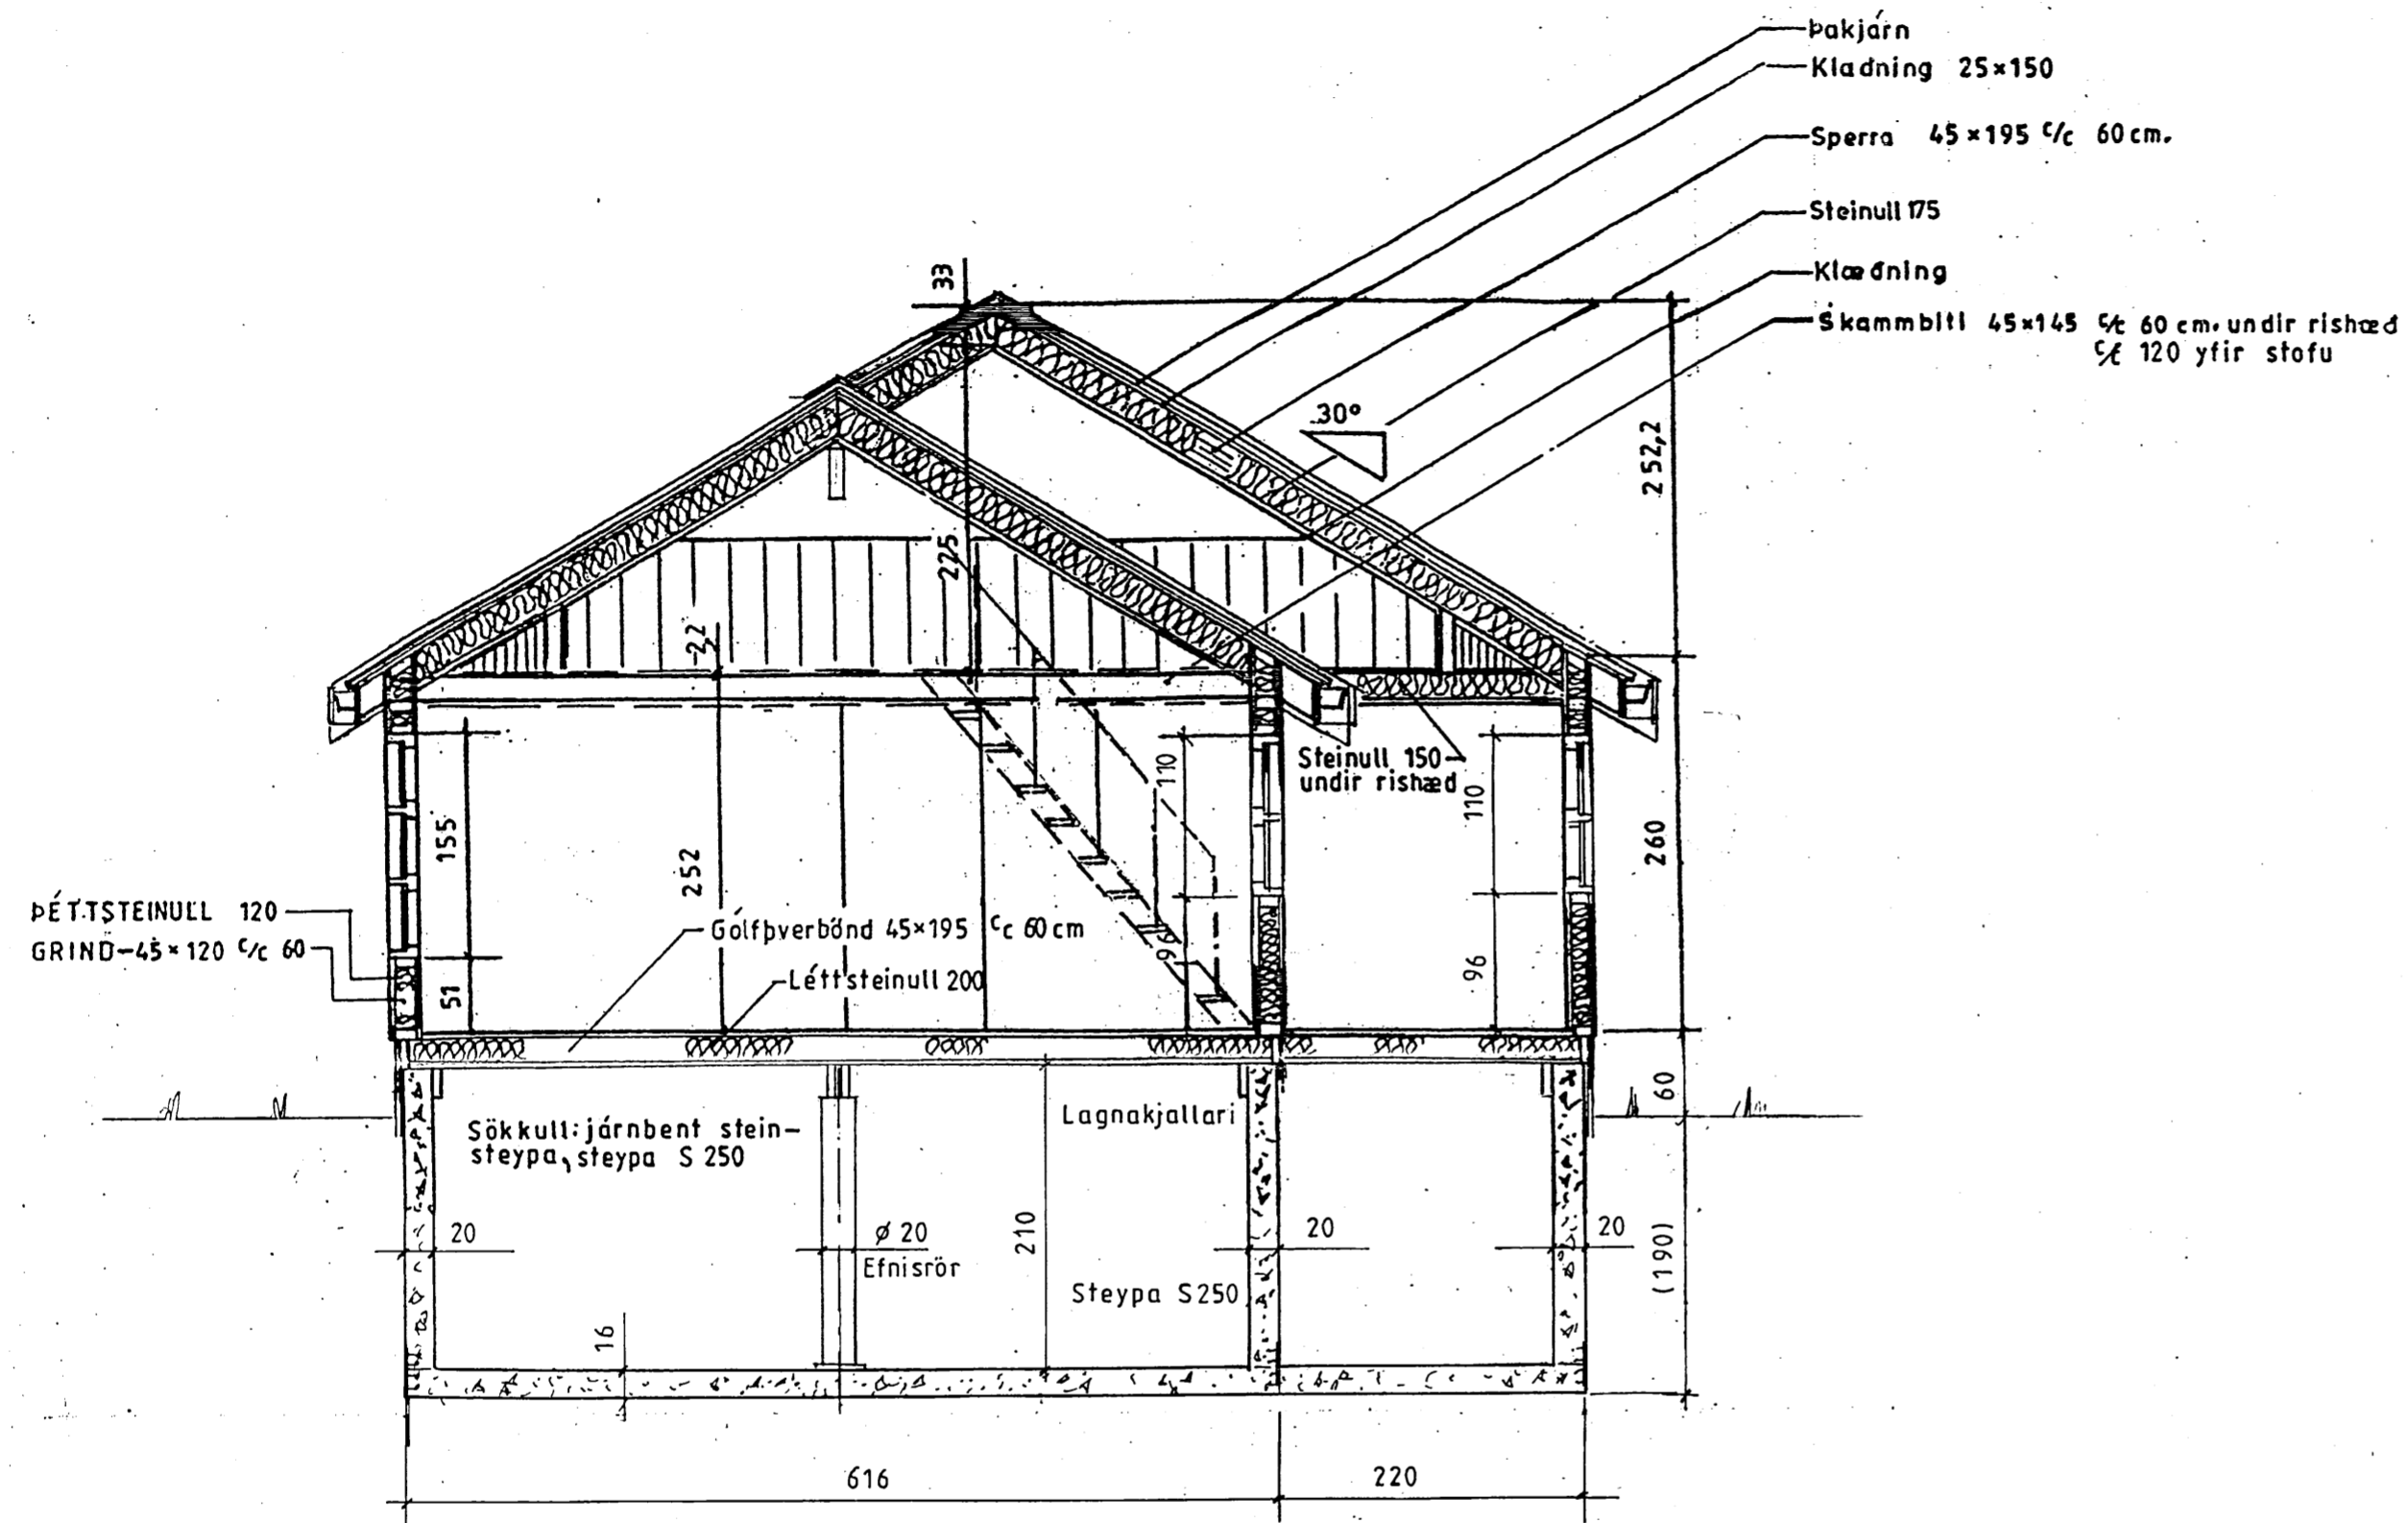

LÝSING:

HÚS BYGGT ÚR TIMBRI

UNDIRSTÖÐUR: Steyptur lagnakjallari járn bent steinsteypa S250, undir öllu húsi

GÓLF: Þverbönd 50x200 undirgólf múshelt, léttsteinull 175 16mm spónaplata. Rakapappi og gólfefni.

VEGGIR: Grind 50x125 5.fl. fura húspurrkað, gæðastaðall T1, grenikrossviður 10mm, mm loftrými, vatnsklæðning (val eiganda), einangrun péttsteinull 1, plastdúkur, raflagnarymi 3,5cm, innri veggklæðning (val eiganda).

ÞAK: Sperrur 50 x 150 4. fl. fura húspurrkað gæðastaðall T1. klæðning ofan á sperrur 25x150 með 3mm millibili. Péttsteinull með vindpappa, innri klæðning neðan á sperrur (val eiganda). Loftun, plaströr 20mm, snjógildrurör.

GLUGGAR: Fura smíðaviður 1. fl. 'B', fúavarið 2 umferðir.

MILLIVEGGIR: Grindur 50 x 100 5. fl. fura húspurrkað, gæðastaðall T1, 10mm klæðning (val eiganda). Péttsteinull 100.

SAMSETNING: Öll tengijárn, naglar, skrufur og boltar skulu vera galvanhúðað

BRUNAVARNIR: Reykskynjarar og 6kg. slökkvitæki. Klæðningar utanhúss og innveggja skulu vera í brunaflokki 2. Björgunarop á svefnherbergjum og efri hæð.

Mkv.: 1:50	Sumarhús í landi Syðra Langholti 8710 Hrunamannahr. Árnessýslu. Lóð nr. 405 í Holtabyggð Eigandi: Svavar Ottósson kt.040747-3039	TEIKNIYANGUR
Dags. júní '05		
Nr. 204-3	Snid	<i>Kinnarsen</i> 201032-4829