
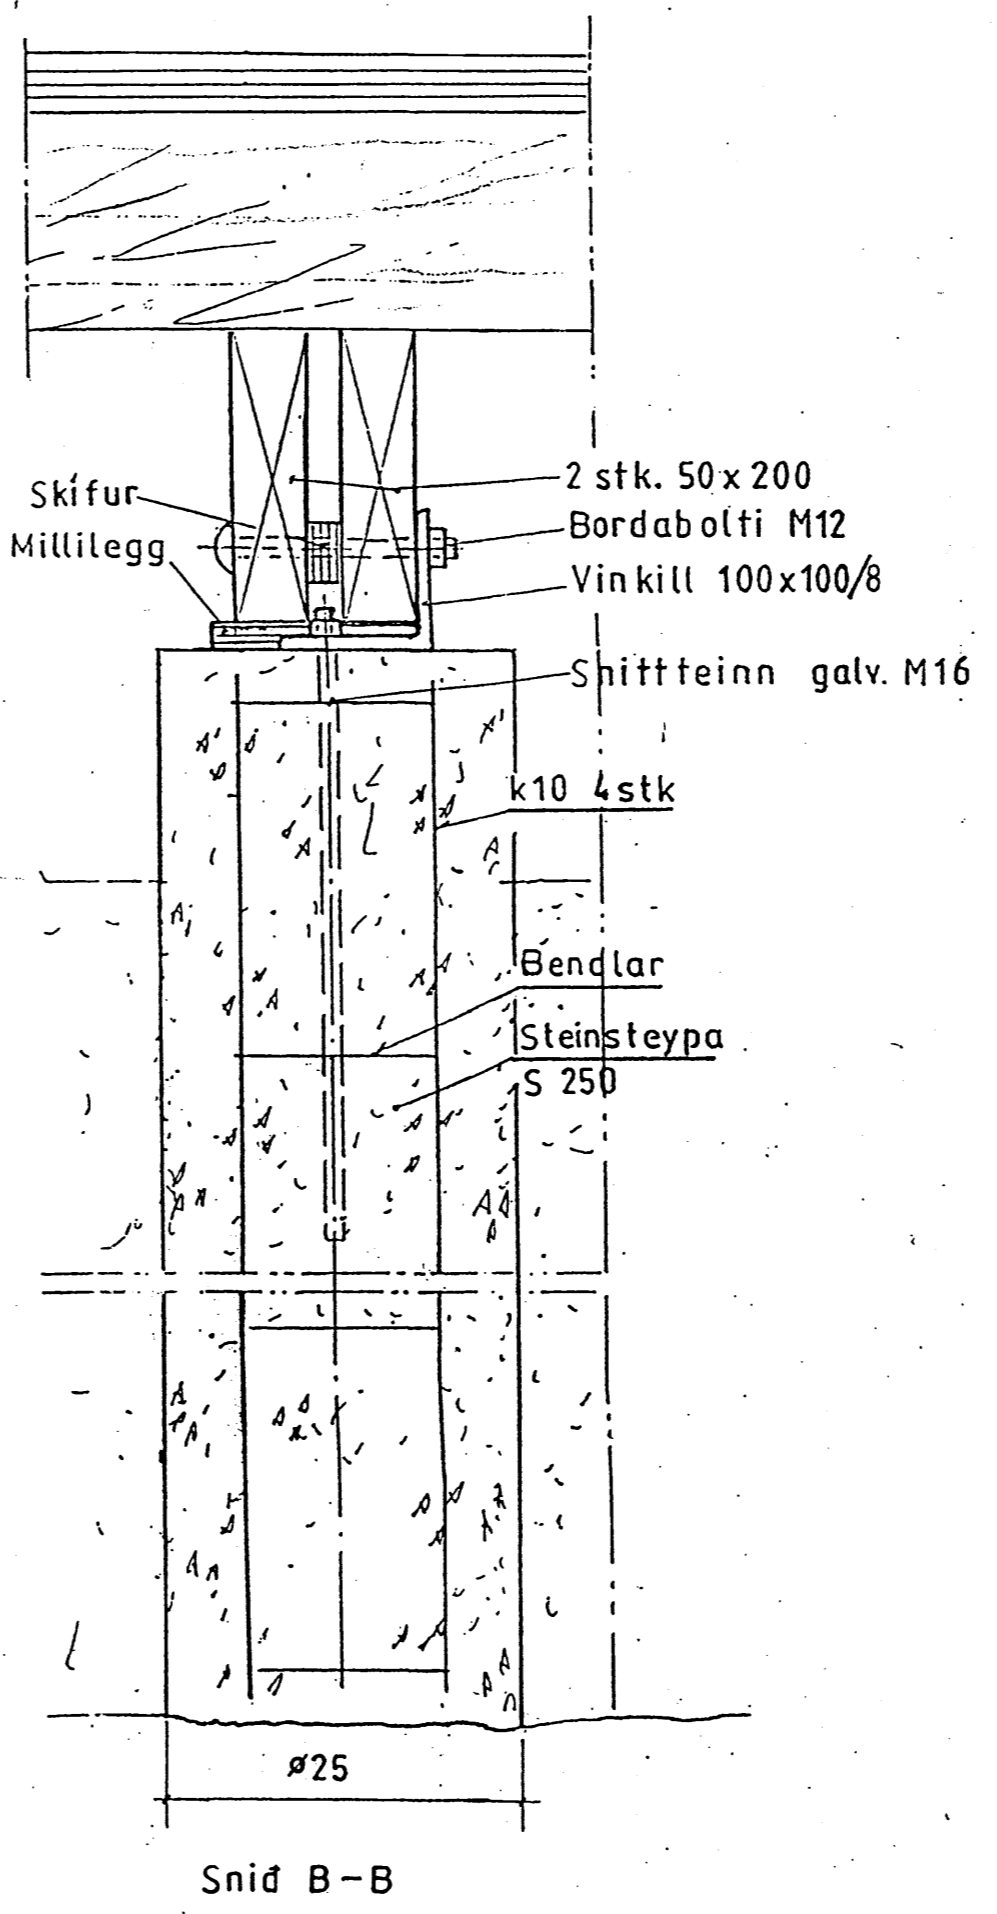


Binding verandar við sökkul og súlu.

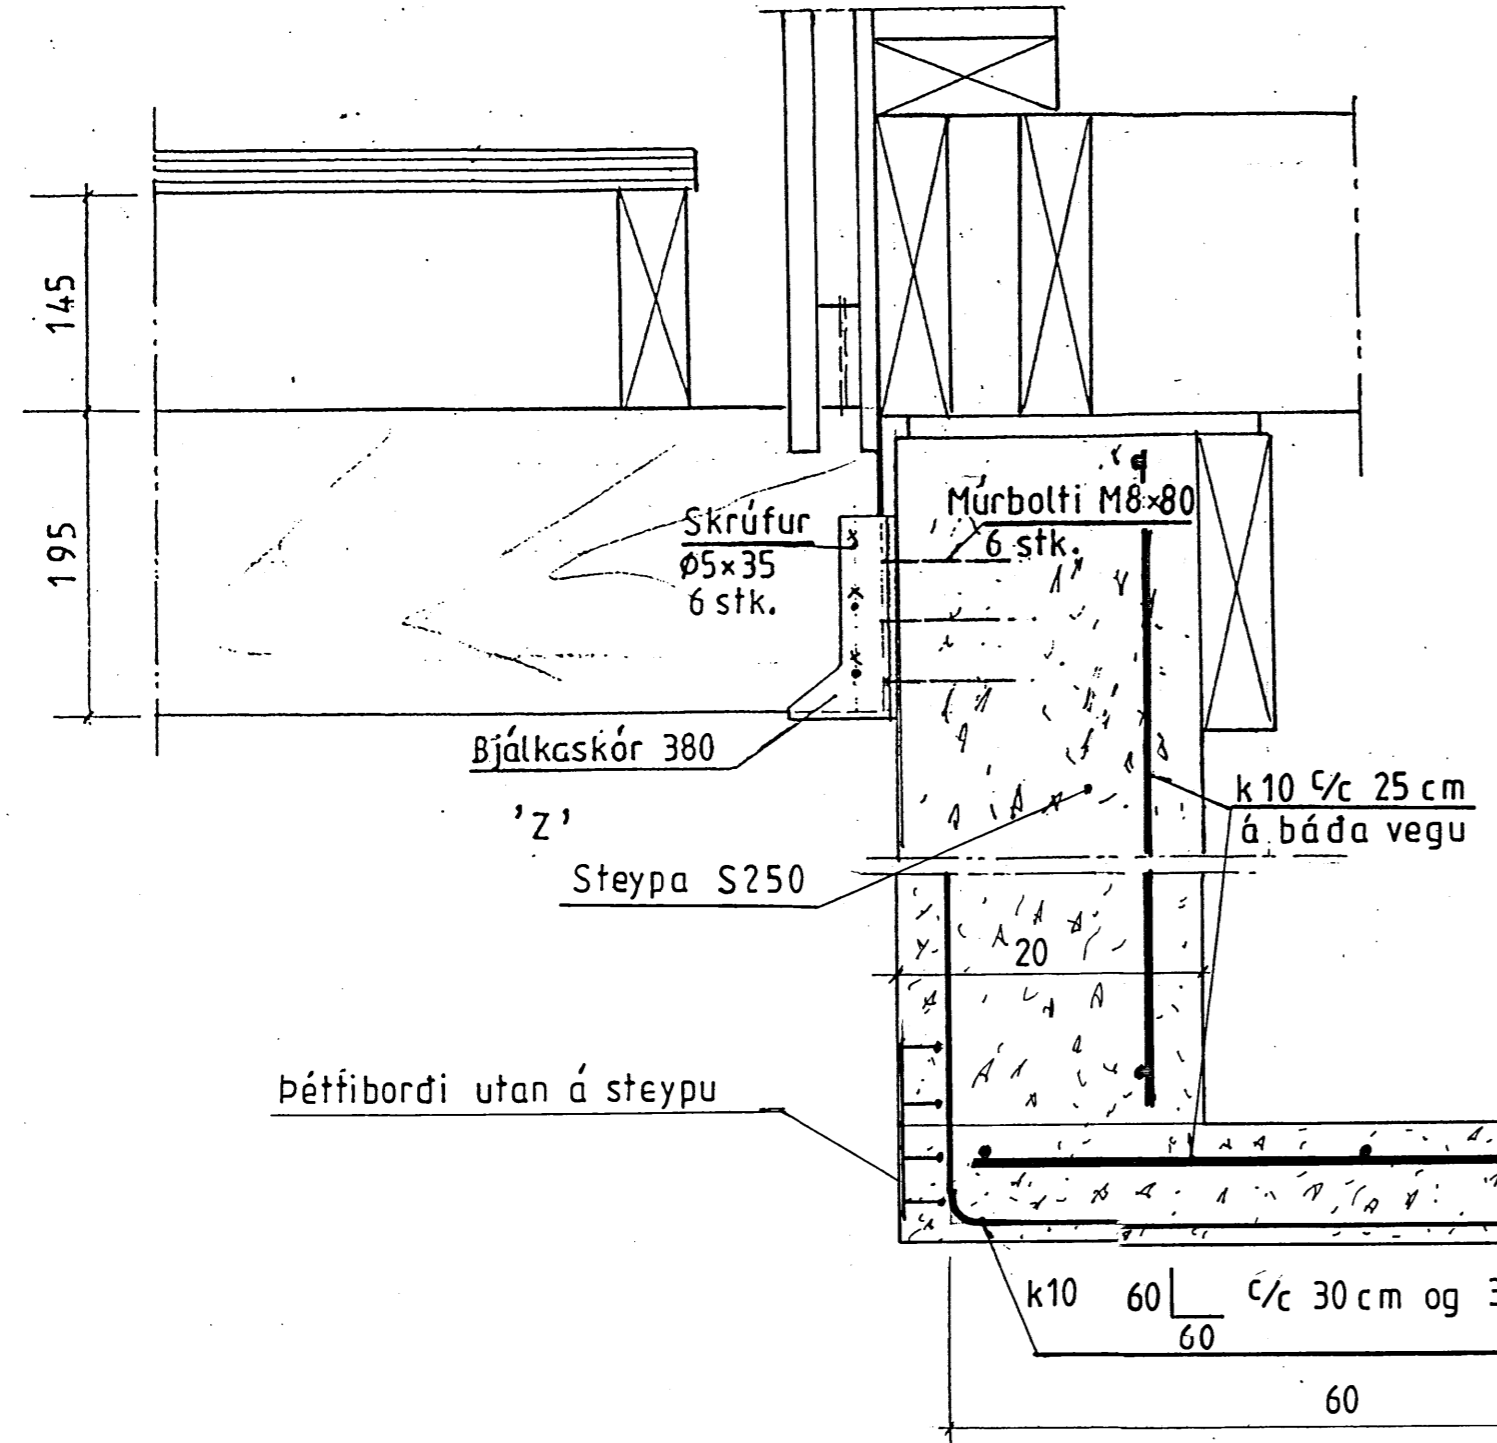

Mkv.: 1:5	Sumarhús í landi Syðra Langholti 8710 Hrunamannahr.	TEIKNIVANGUR
Dags: júní'05	Árnessýslu. Lóð nr. 405 í Holtabyggð	
Nr. 204-7	Eigandi: Svavar Ottósson kt.040747-3039	
	Snid: sökkull, súla og festing verandar við hús	<i>[Signature]</i> 201032-4829