
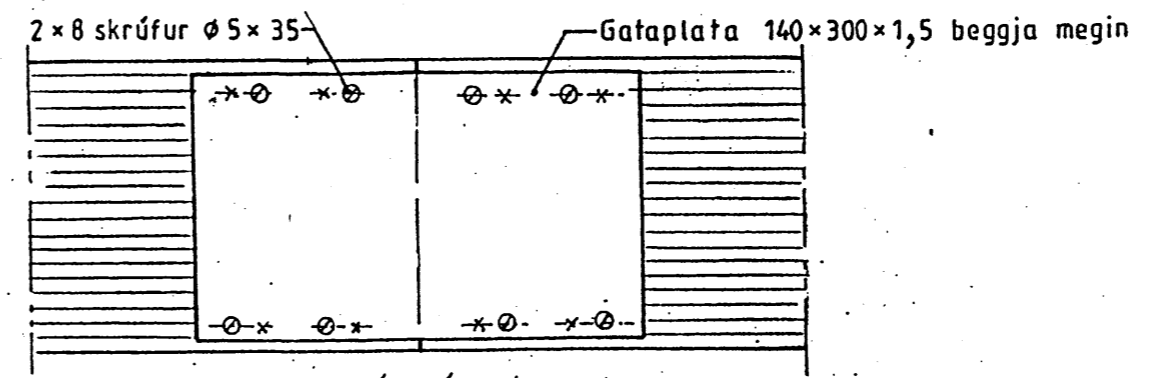
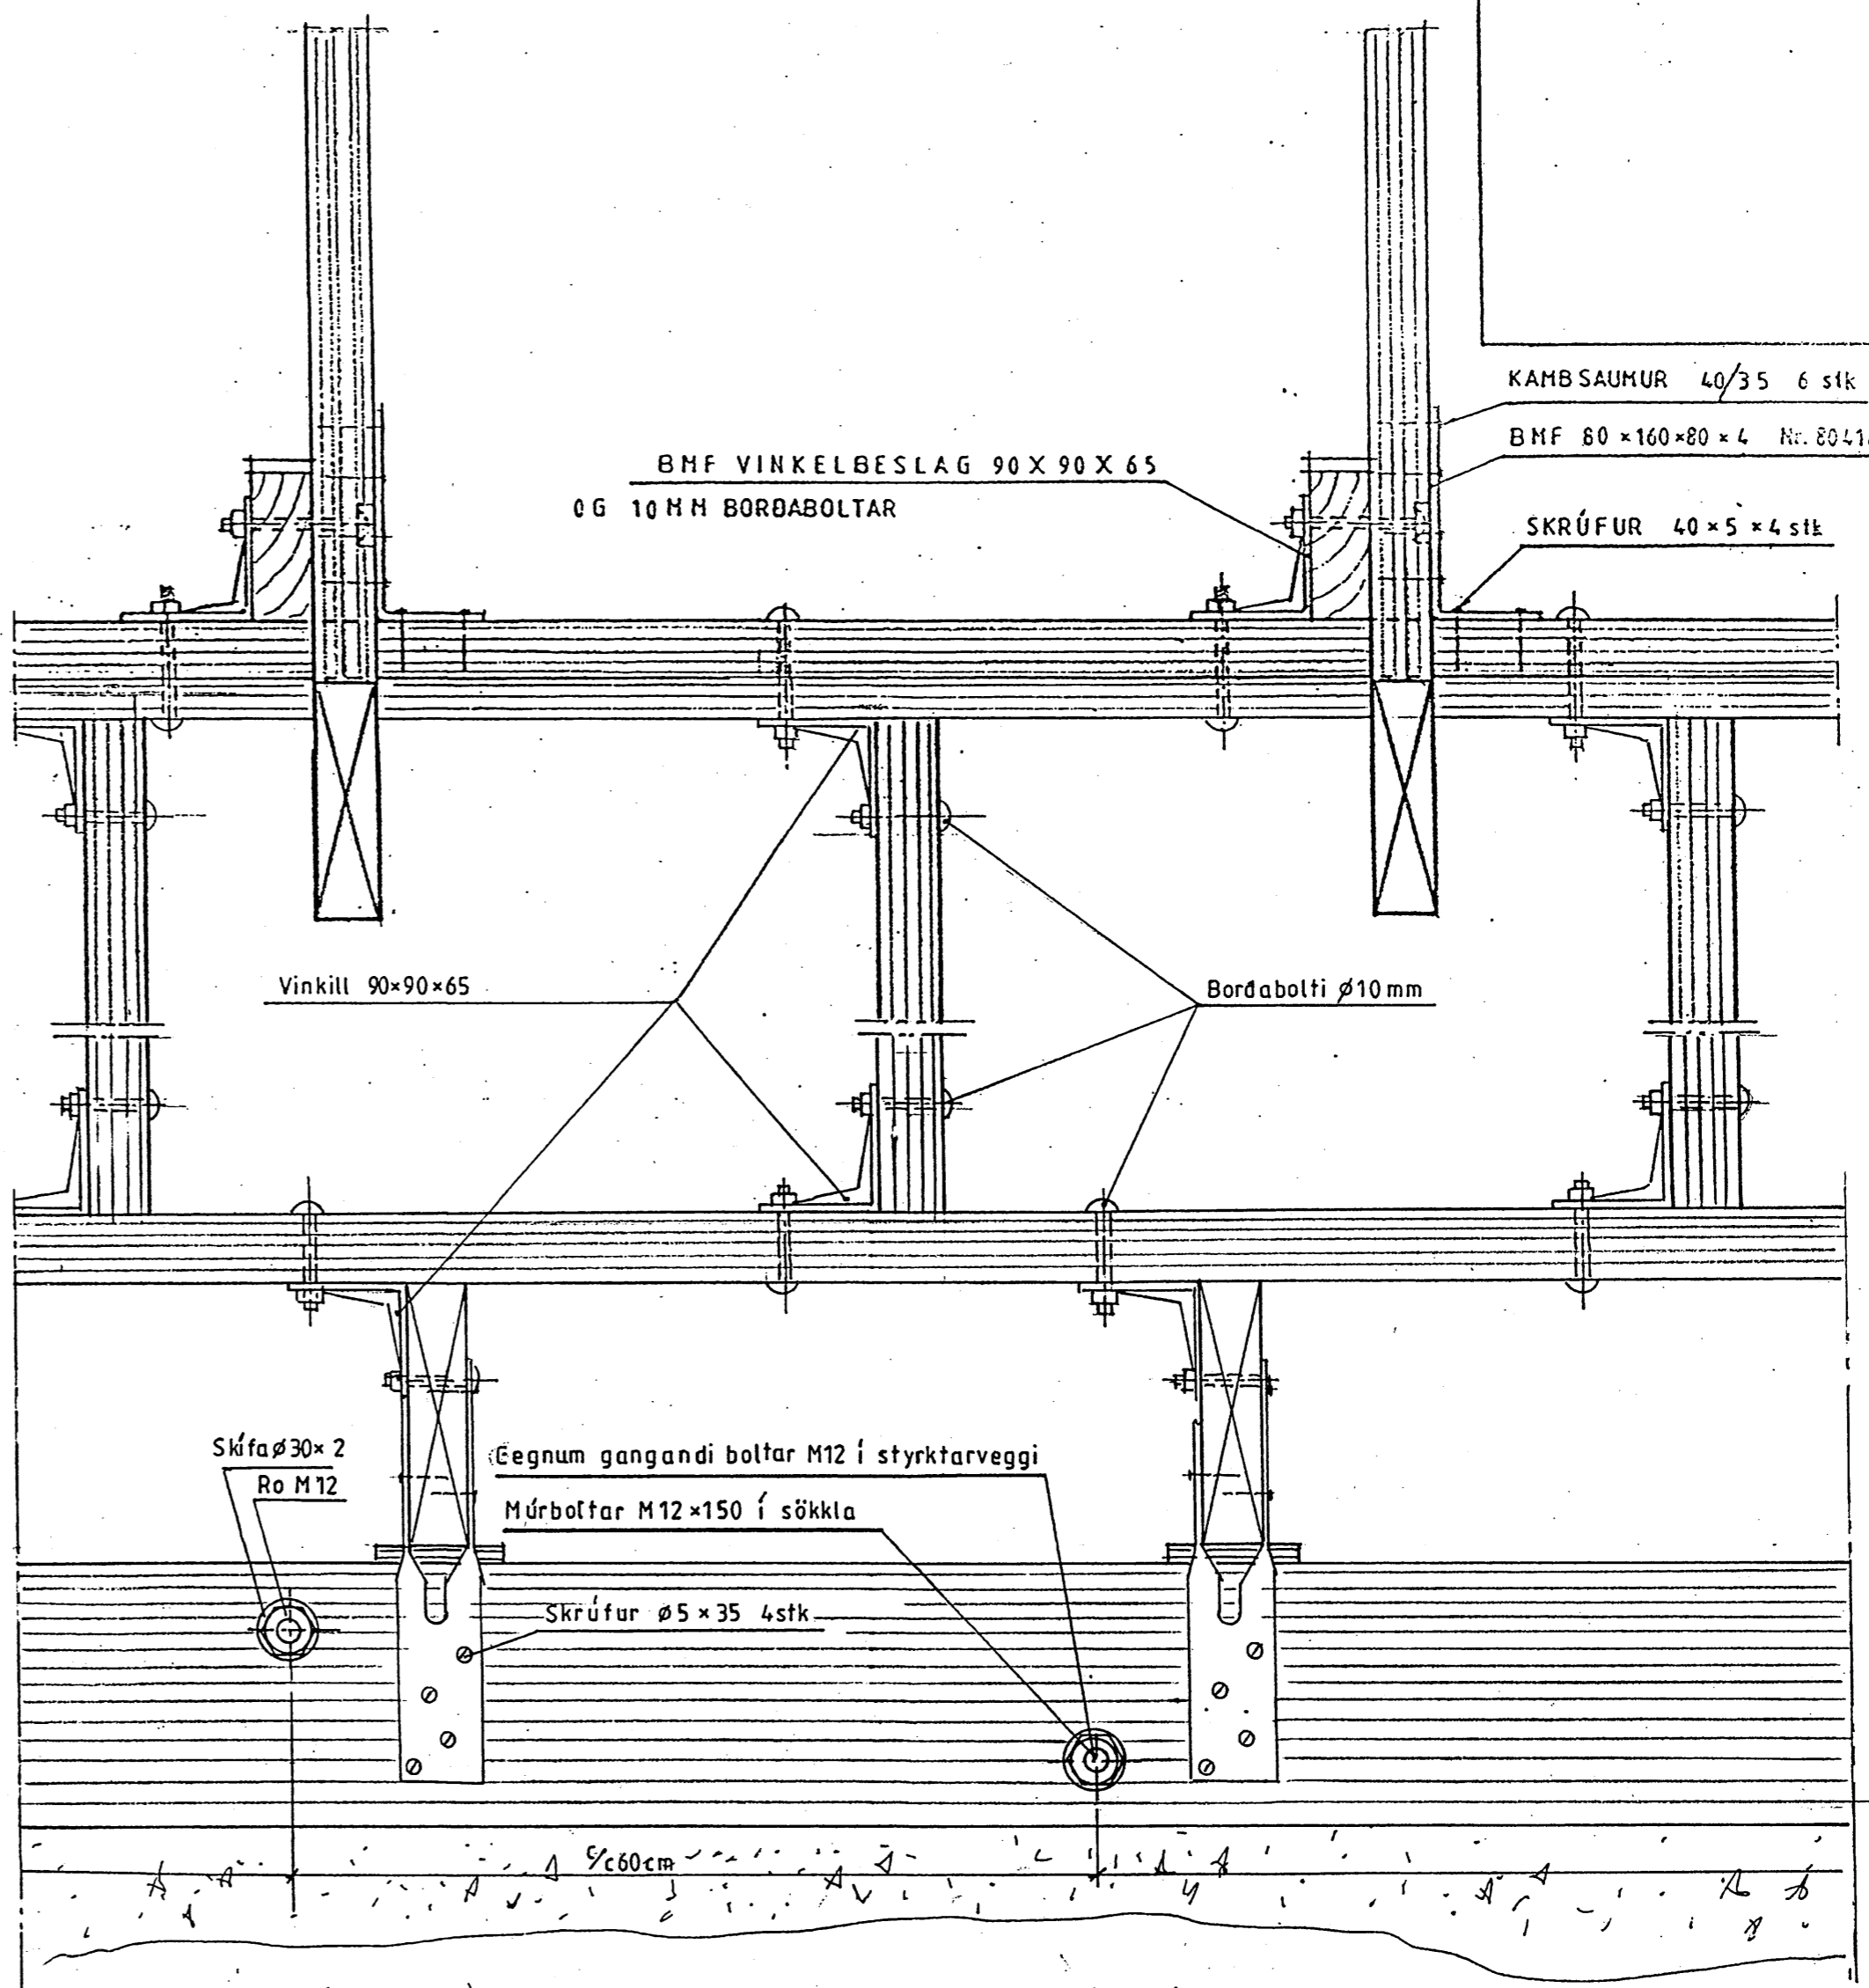
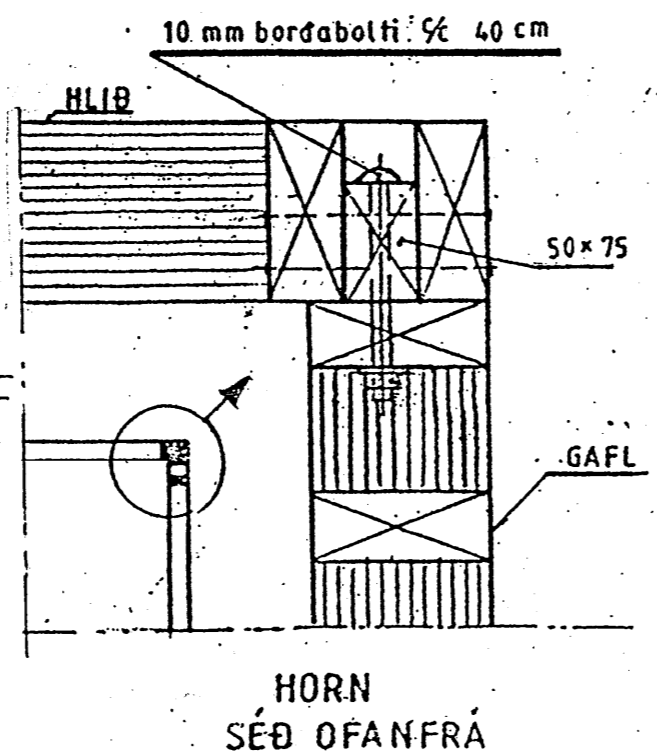


Ath;
 Efni í grind, sperrum, lektum, gólfverböndum, dregerum og skammbitum skal vera fura eða greni sem inniheldur 12 til 14% raka.
 Ekki er hægt að gagnfúaverja greni vegna þjettleika efnisins.

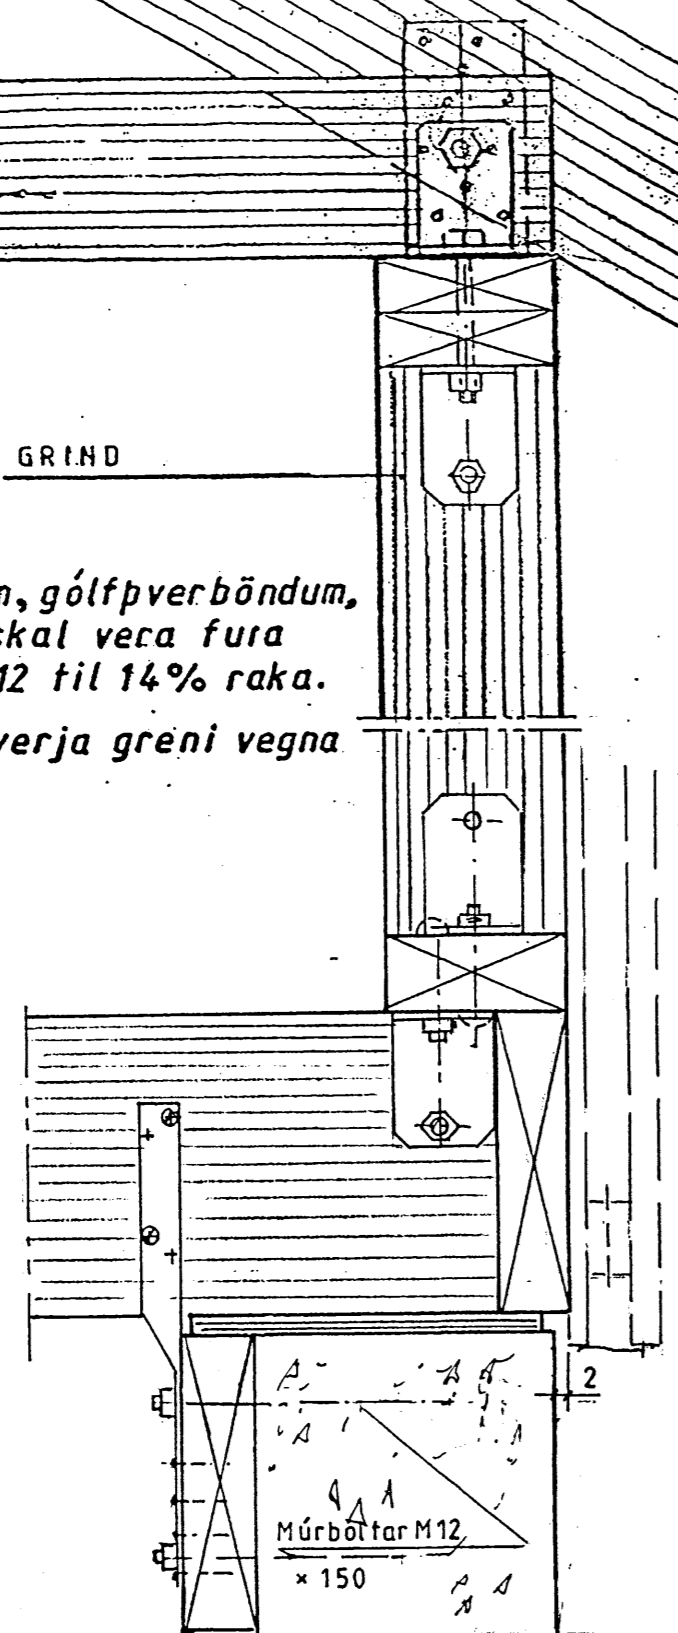

| | | |
|--------------|---|----------------------|
| Dag: júní'05 | Sumarhús í landi Syðra Langholti 8710 Hrunamannahr. | TEIKNIVANGUR |
| Mkv: 1:5 | Árnessýslu. Lóð nr. 405 í Holtabyggð | 270733-2559 |
| Nr 204-8 | Eigandi: Svavar Ottósson kt.040747-3039 | 201032-4829 |
| | Grindarbind o.fl. | <i>Árinn Vagninn</i> |