



Skipulags- og byggingarfulltrúi Uppsveita bs.
 Yfirfarið
 23 JULÍ 2015
Sigurður
 Byggingarfulltrúi

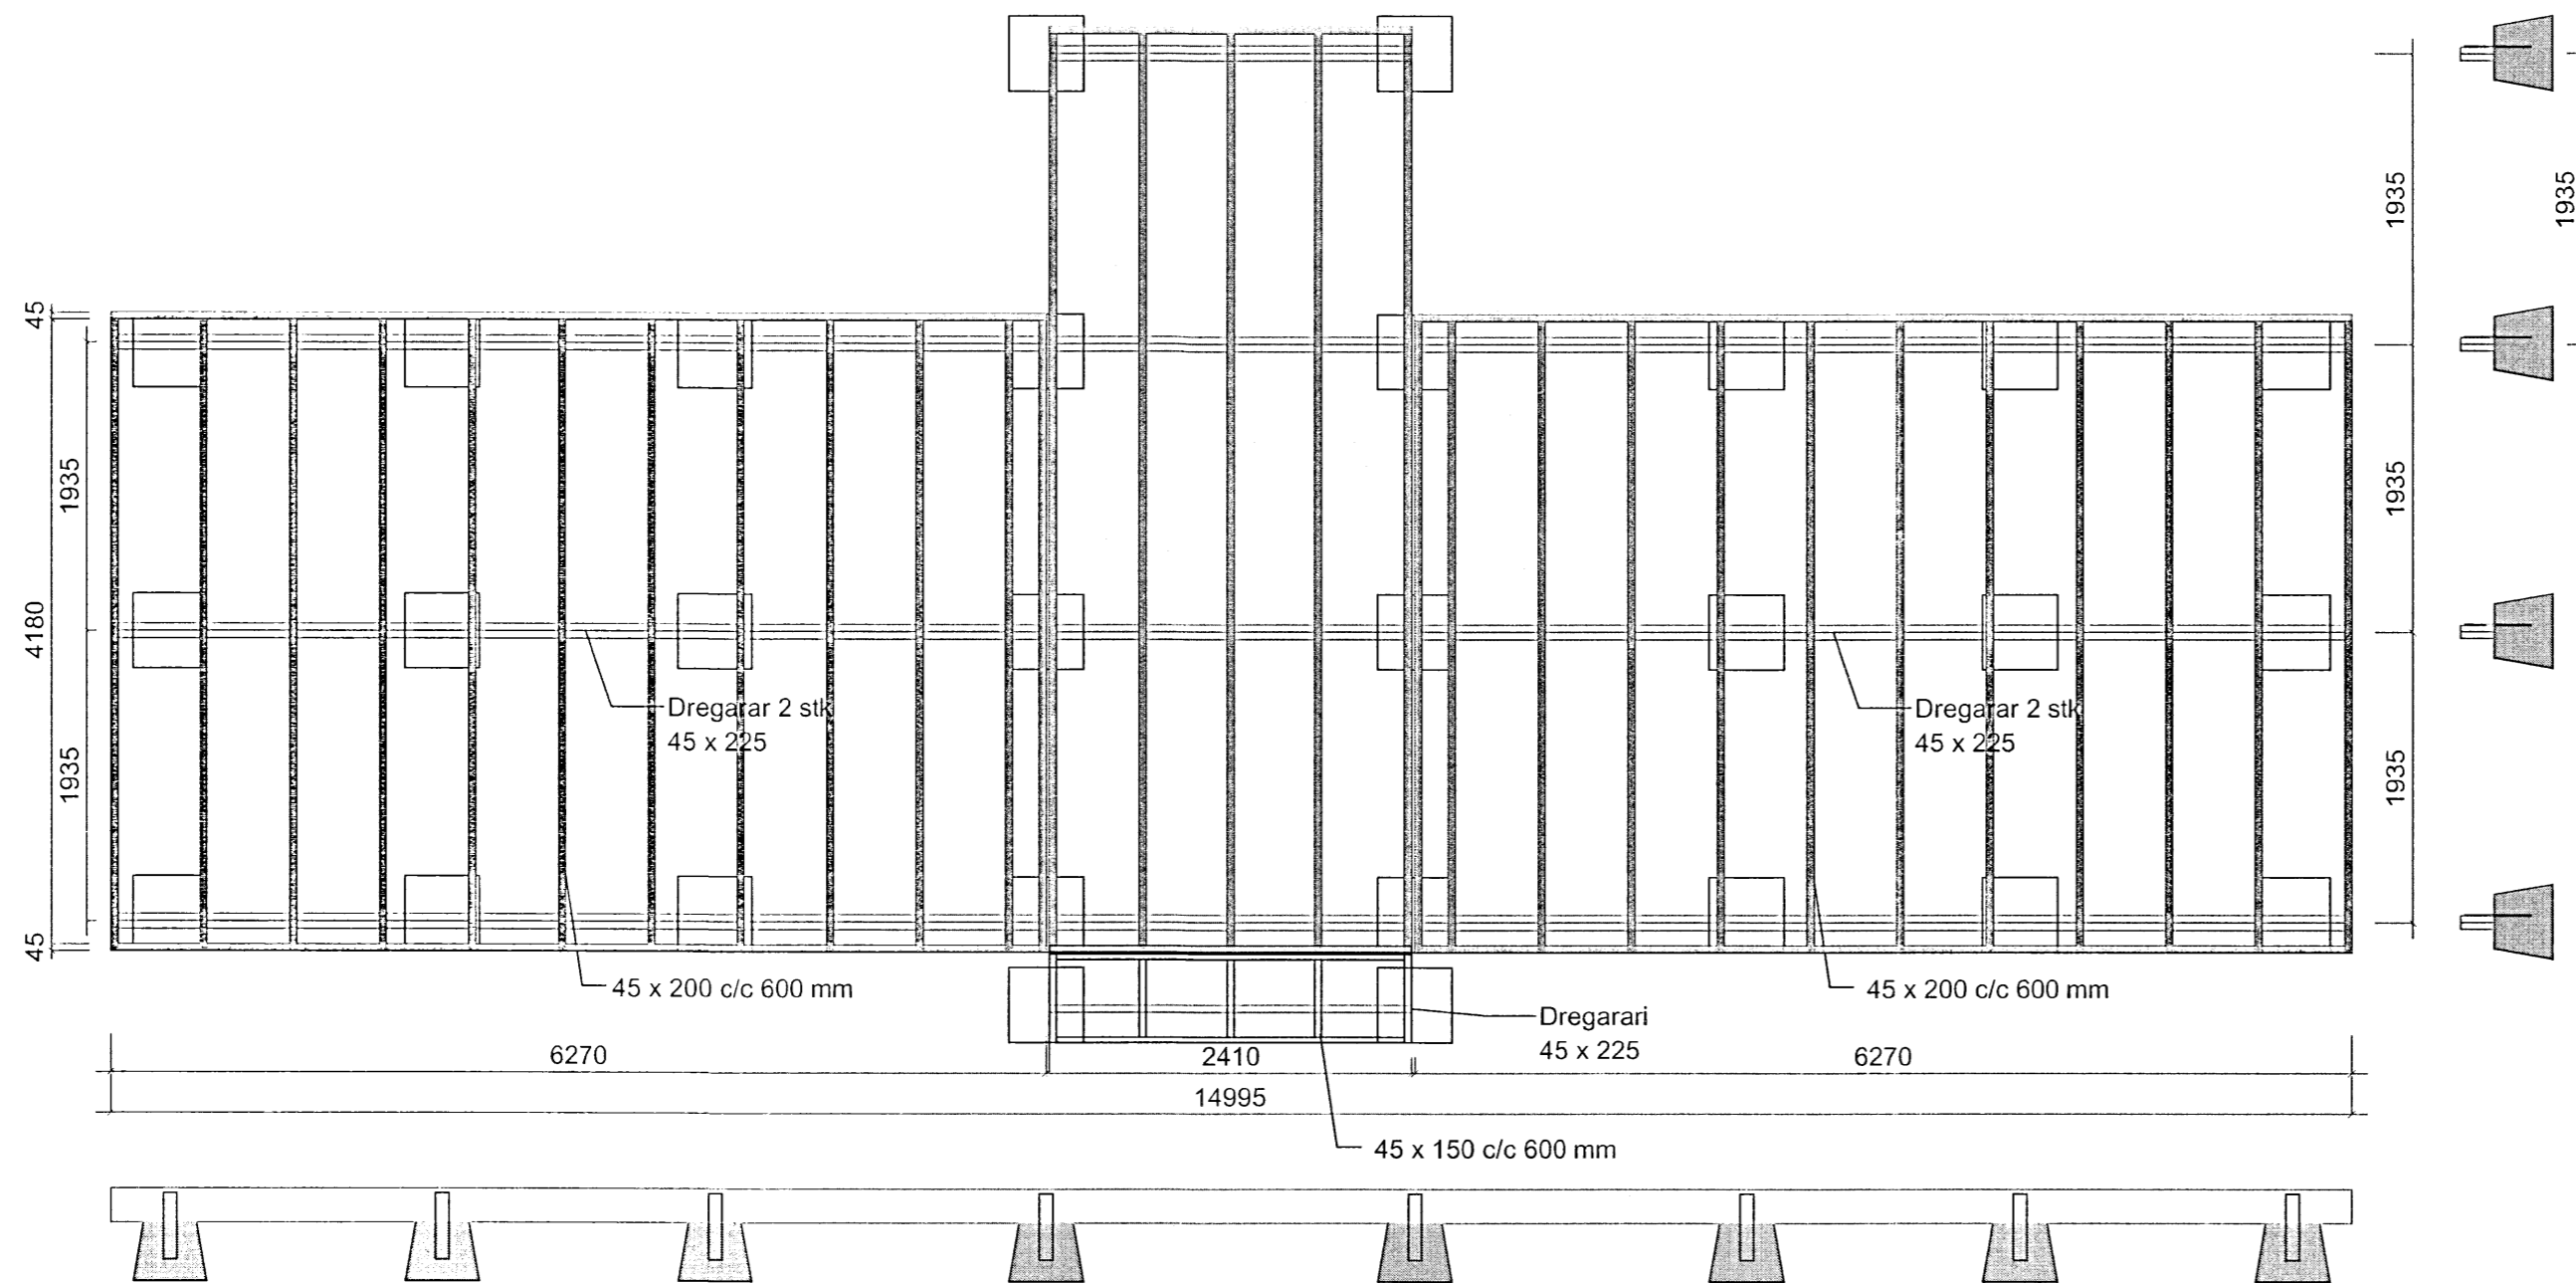


Nr.	Dags.	Breyting	Hannað



GRUNNMYND UNDIRSTÖÐUR
 1:50

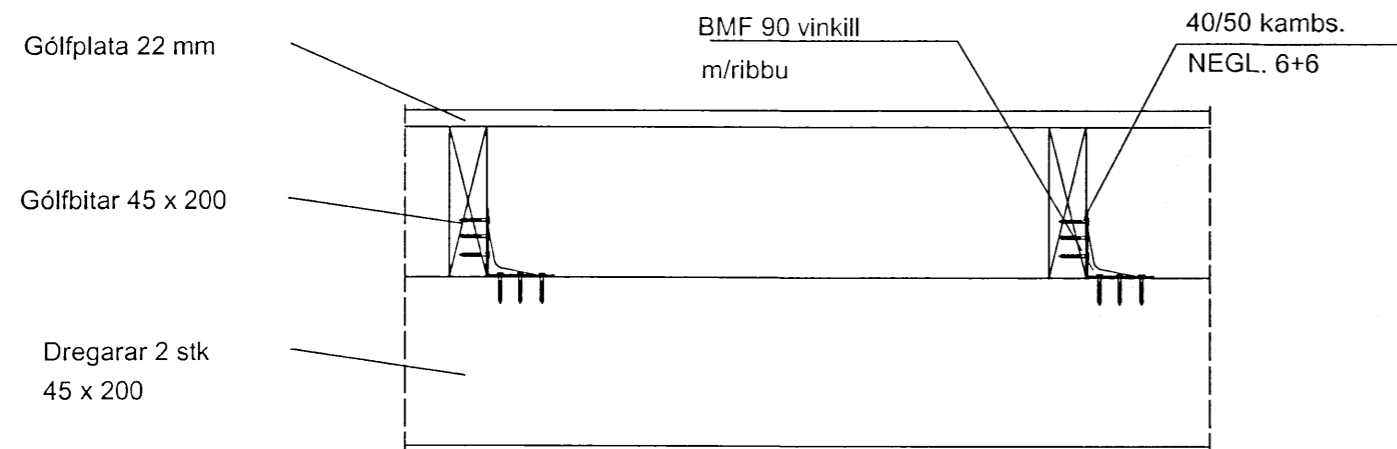

FESTING DREGARAR/ GÓLFBITAR
 1:10

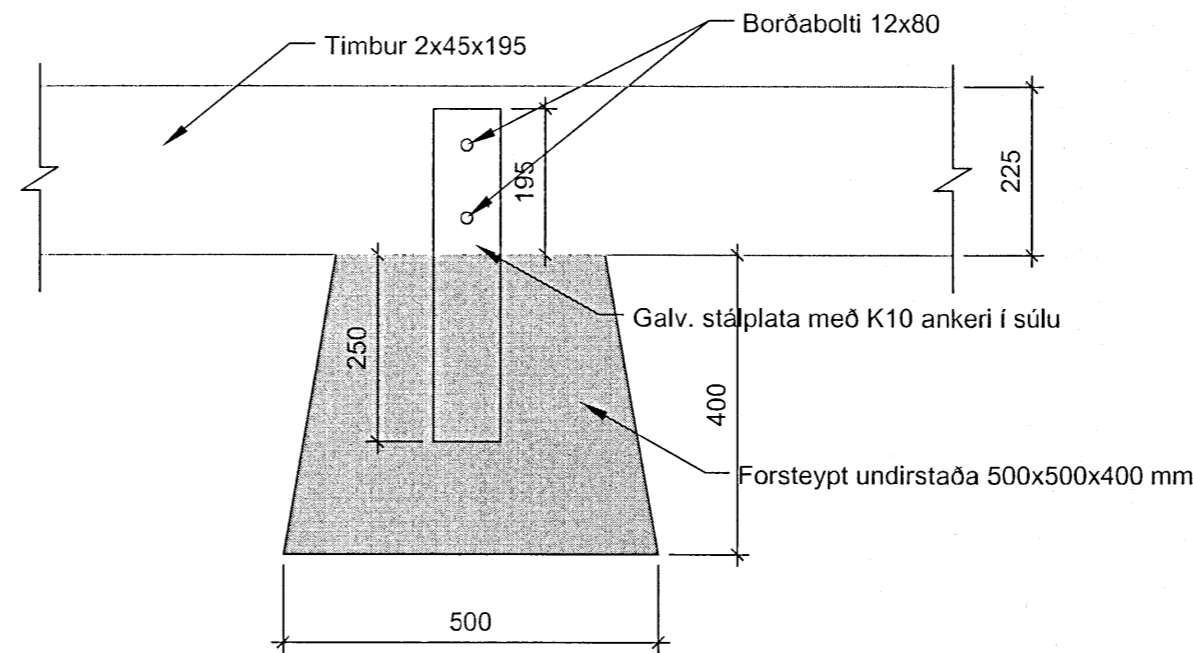

UNDIRSTÖÐUR DEILI
 1:10

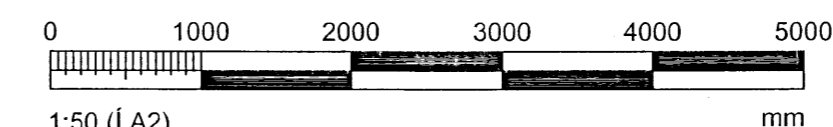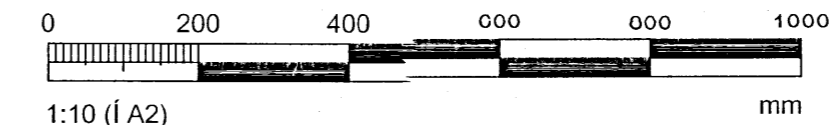

Verkhelli:	Fjallaskáli
Heimilisfang:	Þingvellir, Bratti 170796
Teikning:	Hannað: GSS
Burðarvirki	Teiknað: GSS
Undirstöður og gólf	Mælikvæði: Breytil.
-	Blaðastærð: A2
-	Dags.: 19.2.2015
-	Verk. Nr.: 08022015

Undirskrift og kennitala hönnuðar:
Guðni Sigurðsson
 250582-4478

Undirskrift og kennitala hönnuðsstarfsjóra:
[Signature]

Guðni S. Sigurðsson Setás 13, 260 Reykjanesbæ Sími: 869-0528 Netfang: www.riss.is	Teikning nr. B-101	Útgáfa -
--	------------------------------	-------------

HÖNNUÐUR ÁSKILUR SÉR ALLAN RÉTT Á TEIKNINGUM - FJÖLFÖLDUN ER HÁÐ SKRIFLEGU SAMÞYKKI

5626 -