


Gr. 1 og 2
Rafv. t. 1

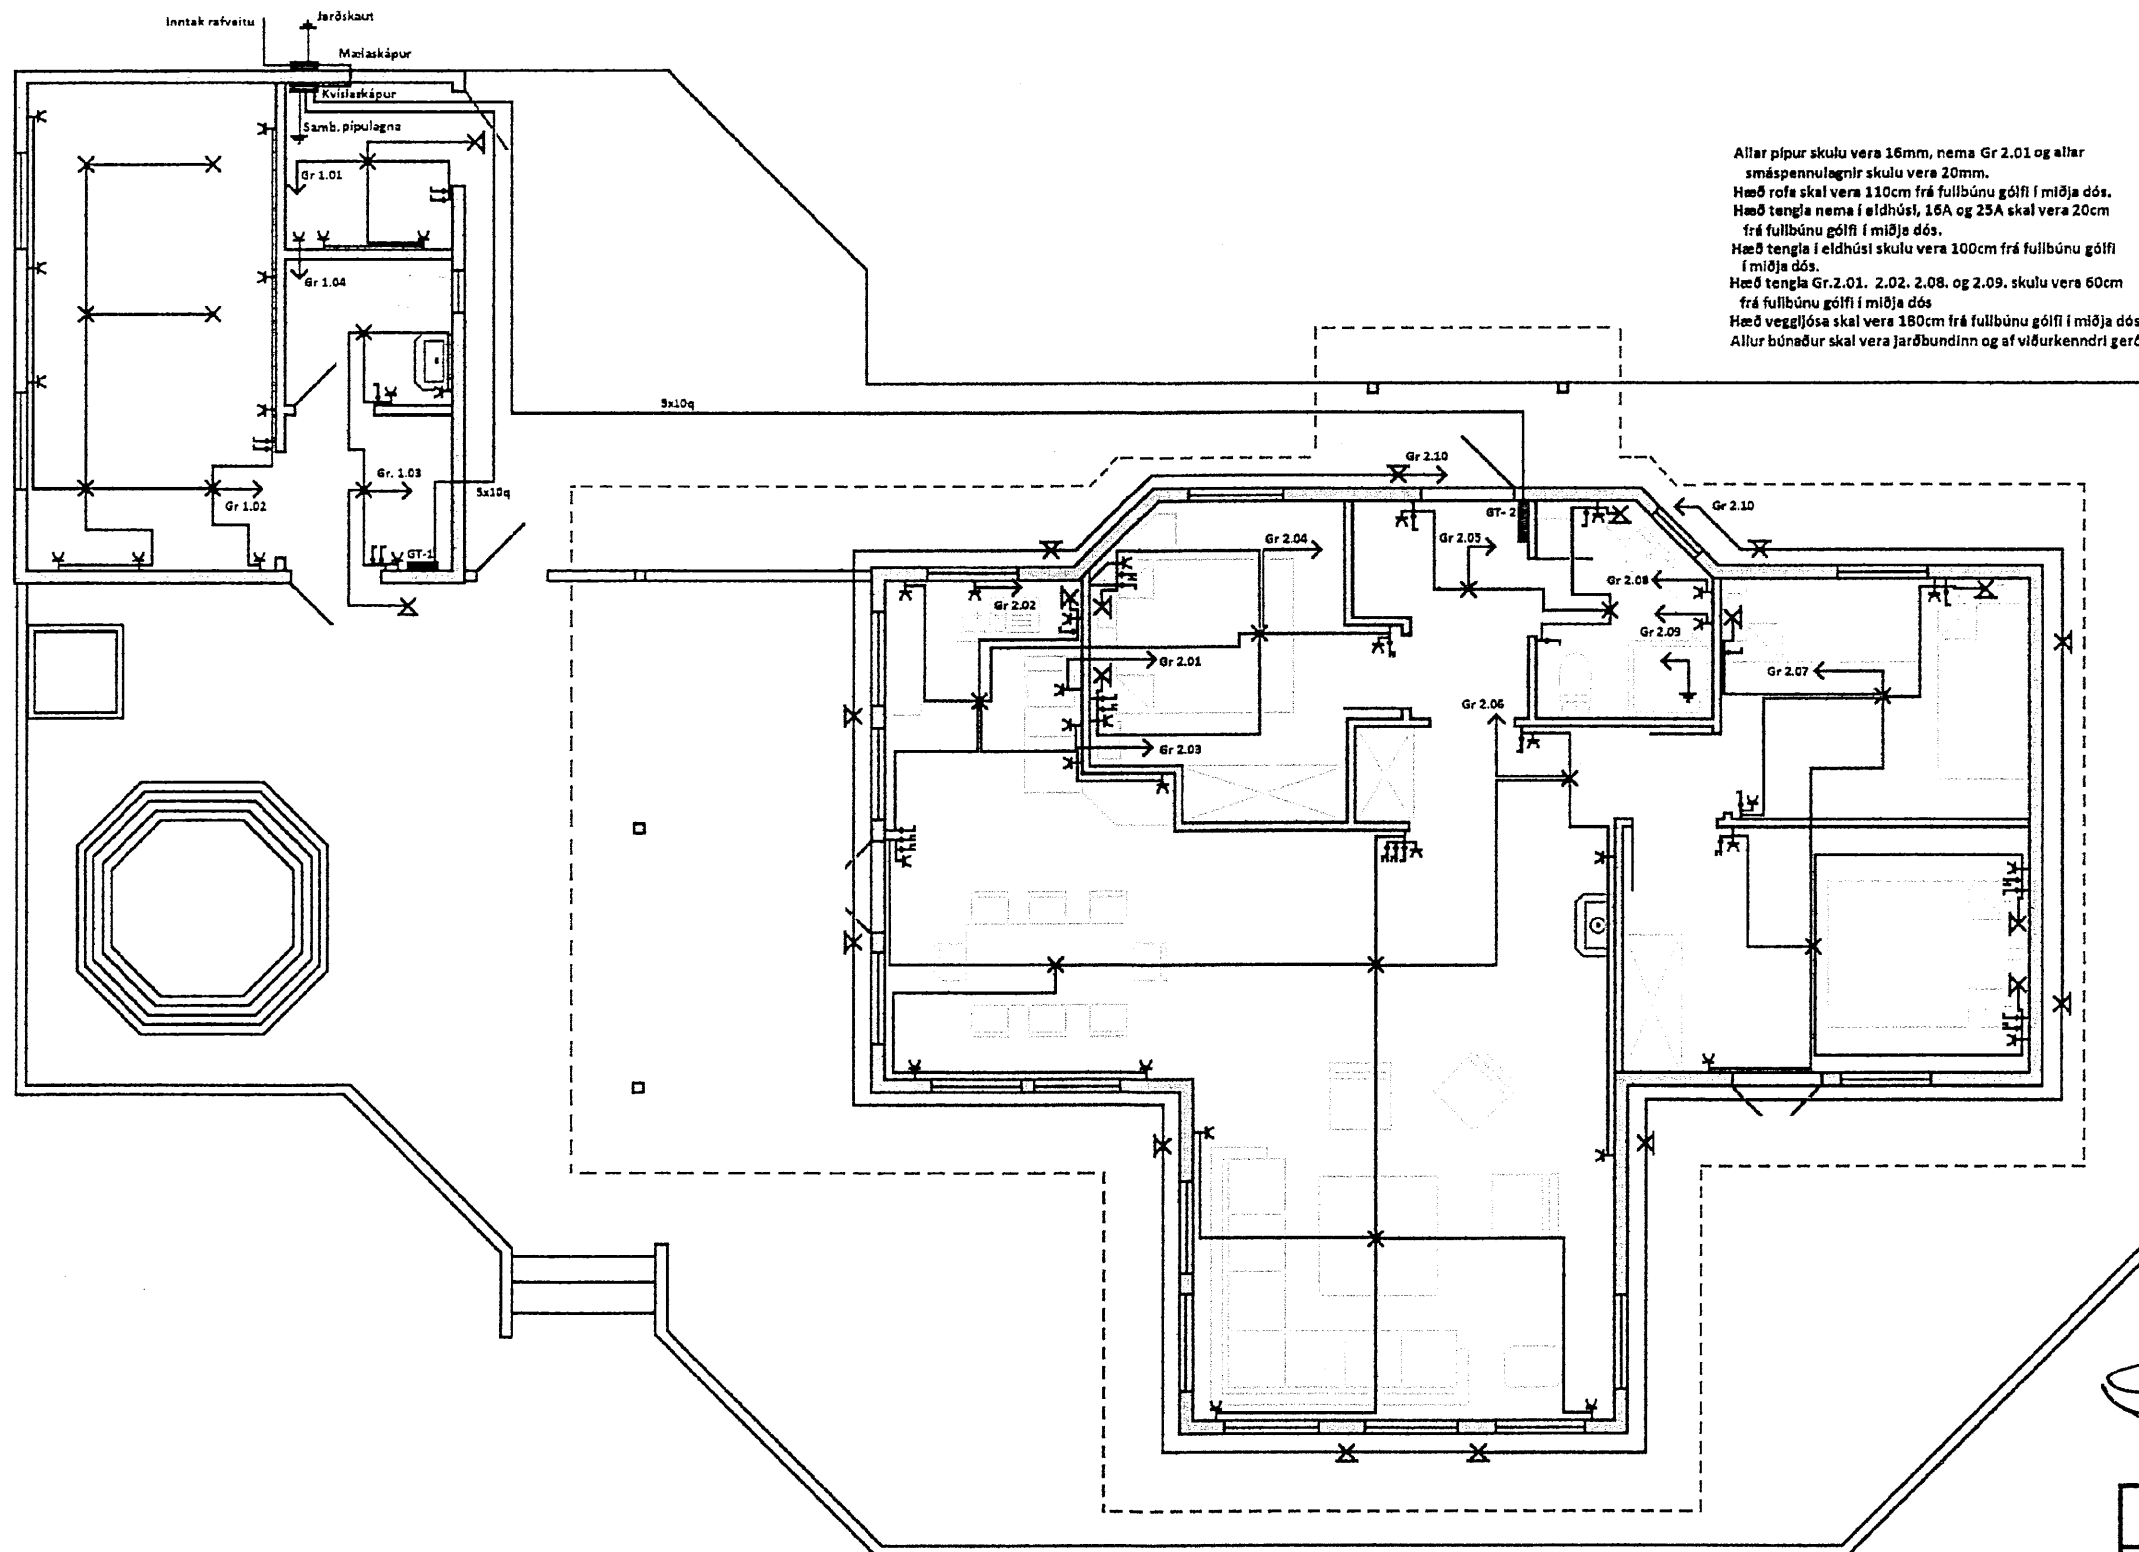

Allar pipur skulu vera 16mm, nema Gr. 2.01 og allar smáspennulegnir skulu vera 20mm.
 Hæð rofa skal vera 110cm frá fullbúnu gólfi í miðja dós.
 Hæð tengla nema í eldhústi, 16A og 25A skal vera 20cm frá fullbúnu gólfi í miðja dós.
 Hæð tengla í eldhústi skulu vera 100cm frá fullbúnu gólfi í miðja dós.
 Hæð tengla Gr. 2.01, 2.02, 2.08 og 2.09 skulu vera 60cm frá fullbúnu gólfi í miðja dós.
 Hæð veggjóna skal vera 180cm frá fullbúnu gólfi í miðja dós.
 Allur búnaður skal vera jarðbundinn og af viðurkenndri gerð.

Þungafraun 21.
Lóndnr. 202-53

Tréverk frístundahús	
Raflögn einlínumynd	
Teikn. 1 af 3	Ómálsett
Hönnun og teiknun: Hjálmar Brynjúlfsson lögg. rafv.taki.	

5629