


Skipulags- og byggingarfulltrúi Uppsveita bs.
Sambýkkt
 24 FEB. 2015
Ágúst Guðlaugsson
 arfulltrúi

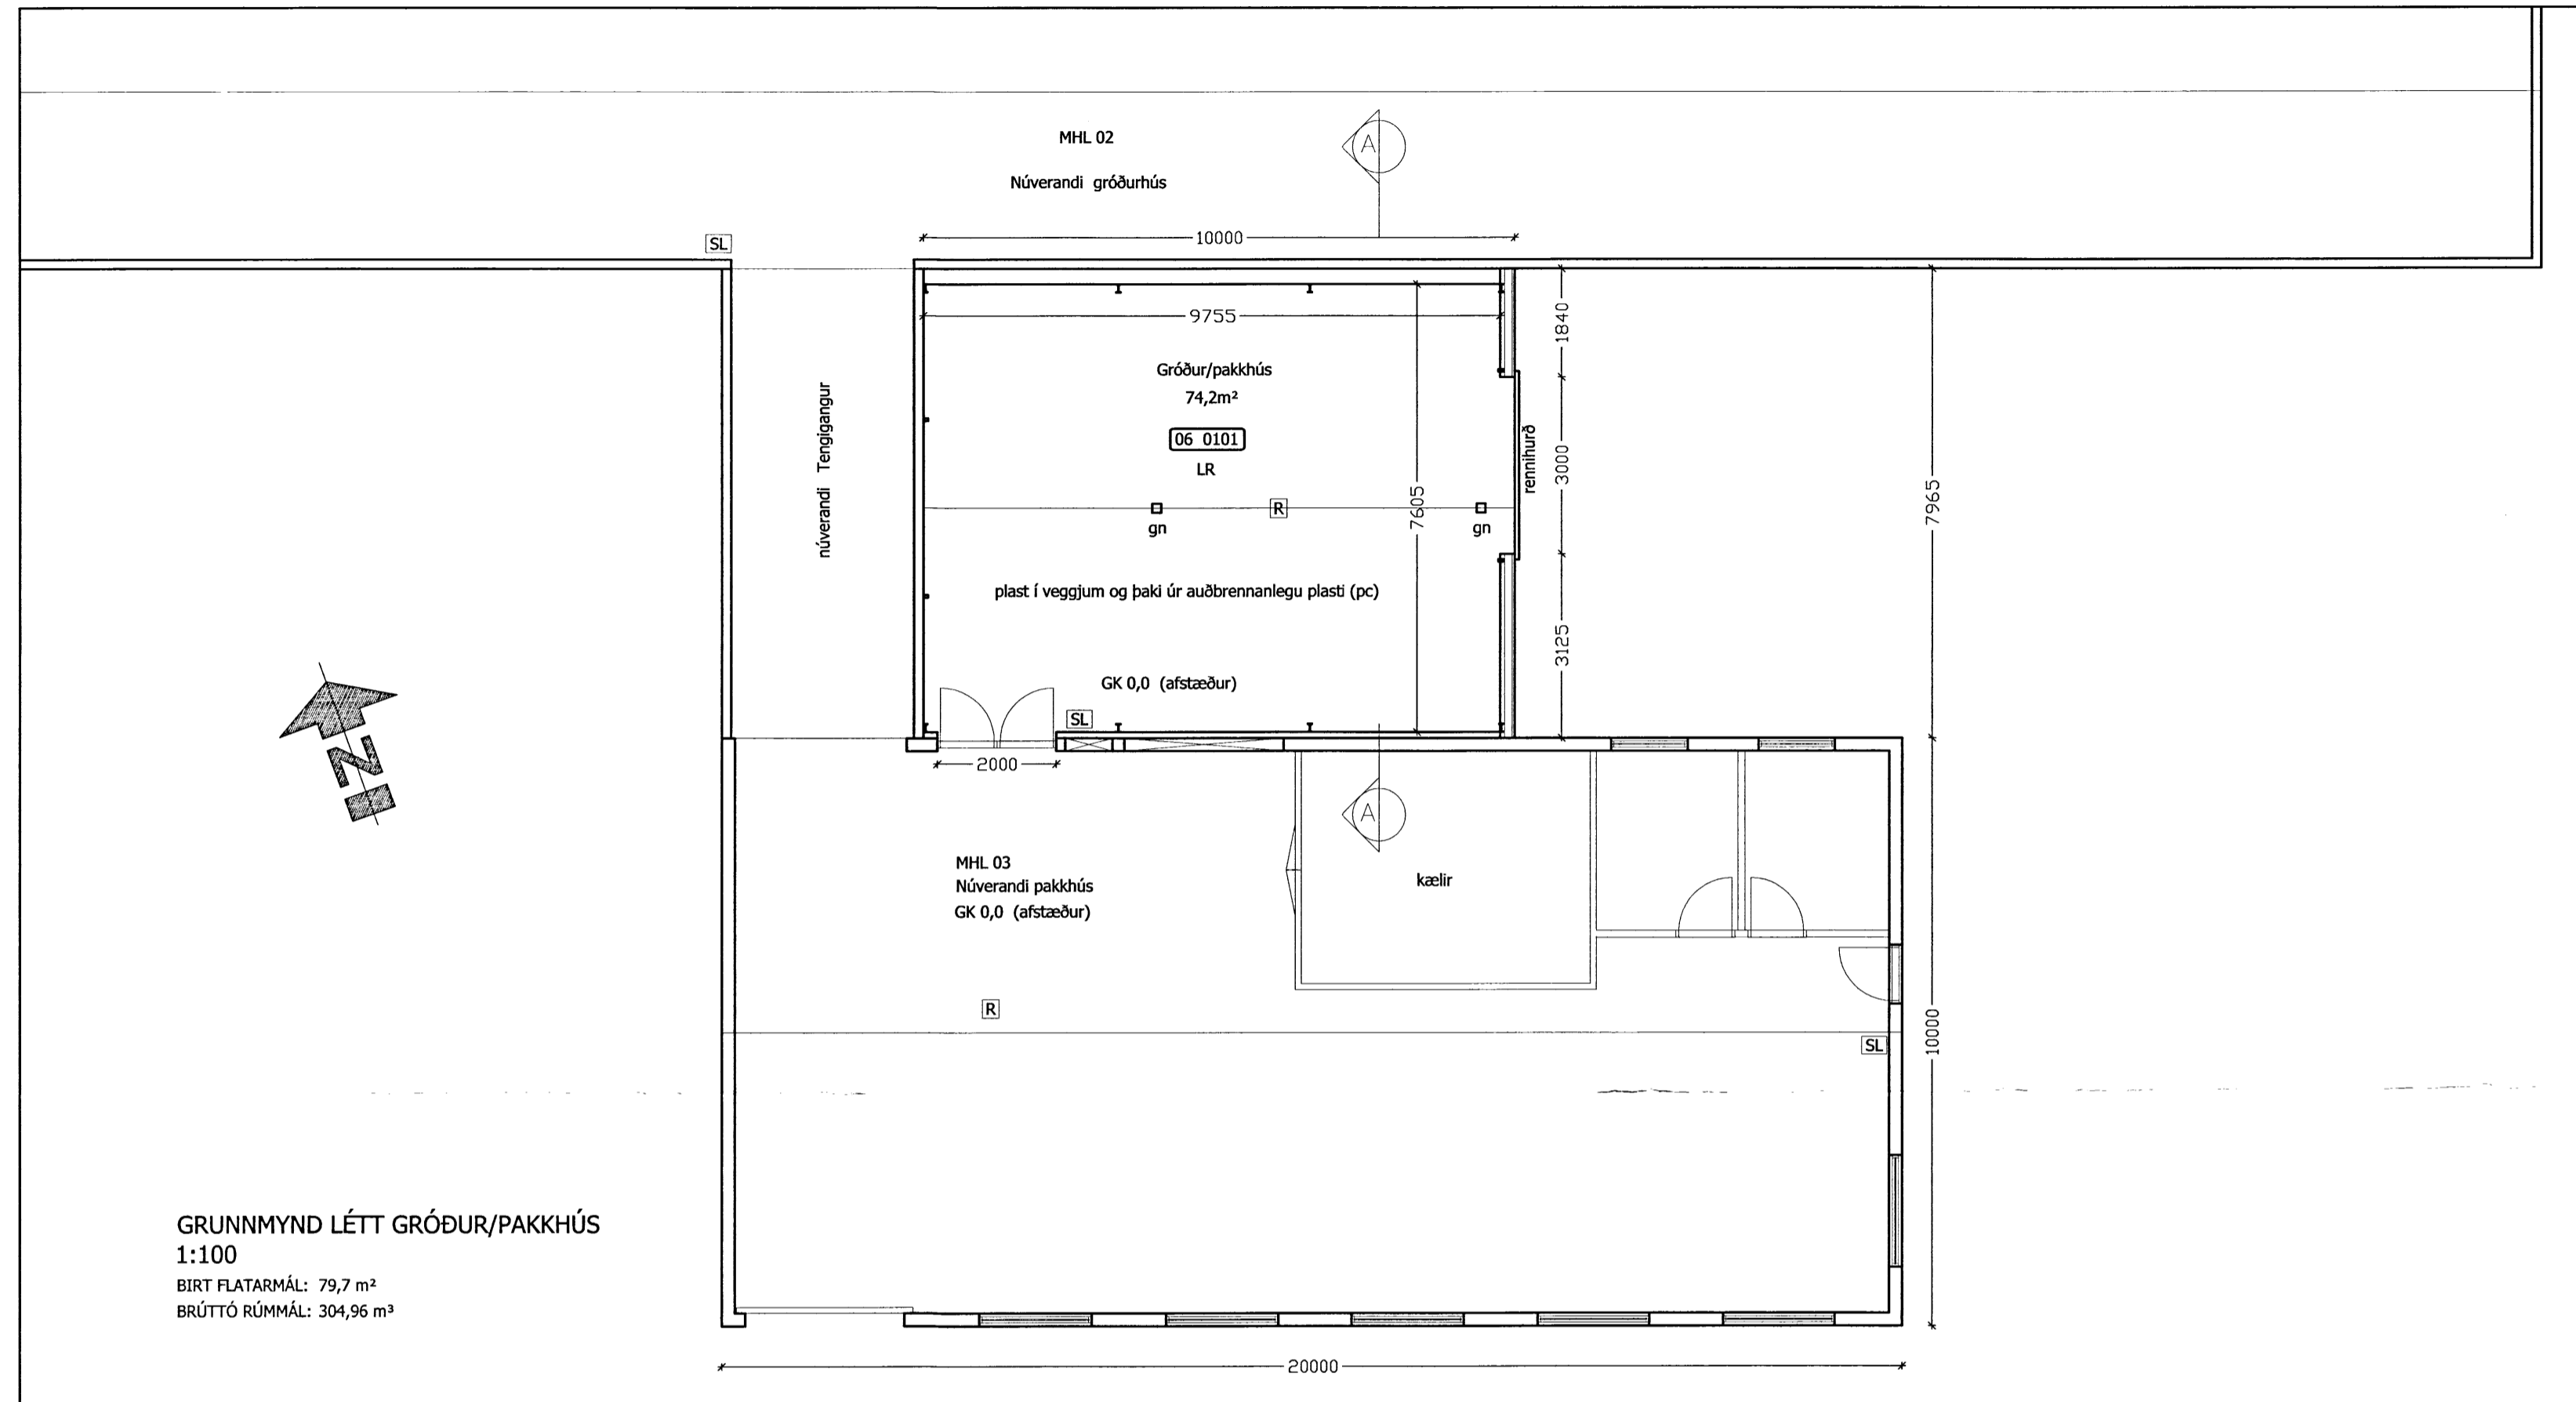

GRUNNMYND LÉTT GRÓÐUR/PAKKHÚS
 1:100
 BIRT FLATARMÁL: 79,7 m²
 BRÚTTÓ RÚMMÁL: 304,96 m³

BYGGINGARLÝSING

ÓSKAÐ ER EFTIR BYGGINGARLEIFI FYRIR ÞEGAR BYGGDU LÉTTU GRÓÐUR/PAKK-HÚS MILLI NÚVERANDI PAKKHÚSS OG GRÓÐURHÚSS. HÚSIÐ STENDUR Á STEYPTUM UNDIRSTÖÐUM, BURÐARVIRKI ÚR STÁLI OG TIMBURÁSUM, PAK OG VEGGIR KLÆDDIR MEÐ 20MM POLYCARBONATE AUÐBRENANLEGU PLASTI, NEÐRI HLUTI AUSTURVEGGS KLÆDDUR MEÐ SEMENTSPLÖTUM (VIROC) SKOTRENNUR SETTAR MILLI HÚSSINS OG ADLIGGJANDI HÚSA.


GÓLFKÓTI ER AFSTÆÐUR OG VERÐUR Í SÖMU HÆÐ OG Í NÚVERANDI PAKKHÚSI.

KÓLNUNARTÖLUR: U-GILDI TI UNDIR 10°C
 HÚSIÐ ER EKKI UPPHITUÐ.

SKÝRING TÁKNA:

GN	GÓLFNIDURFALL
GK	GÓLF KÓTI Á GRUNNMYND
RT	RAFMAGNSTAFLA
K: 0,00	KÓTI Á SNIDMYND / ÚTLITI
R	REYKSKYNJARI
SL	SLÖKKVITÆKI
ÚT	MERKT FLÓTTALEIÐ, ÚT-LJÓÐ
!	STJÓRNSTÖÐ BRUNAVIÐVÖRUNARKERFIS
⊙	BRUNASLANGA
LR	LOFTFRÆSING
PN	PAKNIDURFALL
01 02	NÖTTEYNINGAR NÚMER ÞJÓÐSKRÁ (FMR)

GÓLFKÓTI ER AFSTÆÐUR, OG SKAL HALDAST ÓBREYTTUR.
 ÖLL MÁL ERU Í MM NEMA ANNAÐ SÉ TEKID FRAM

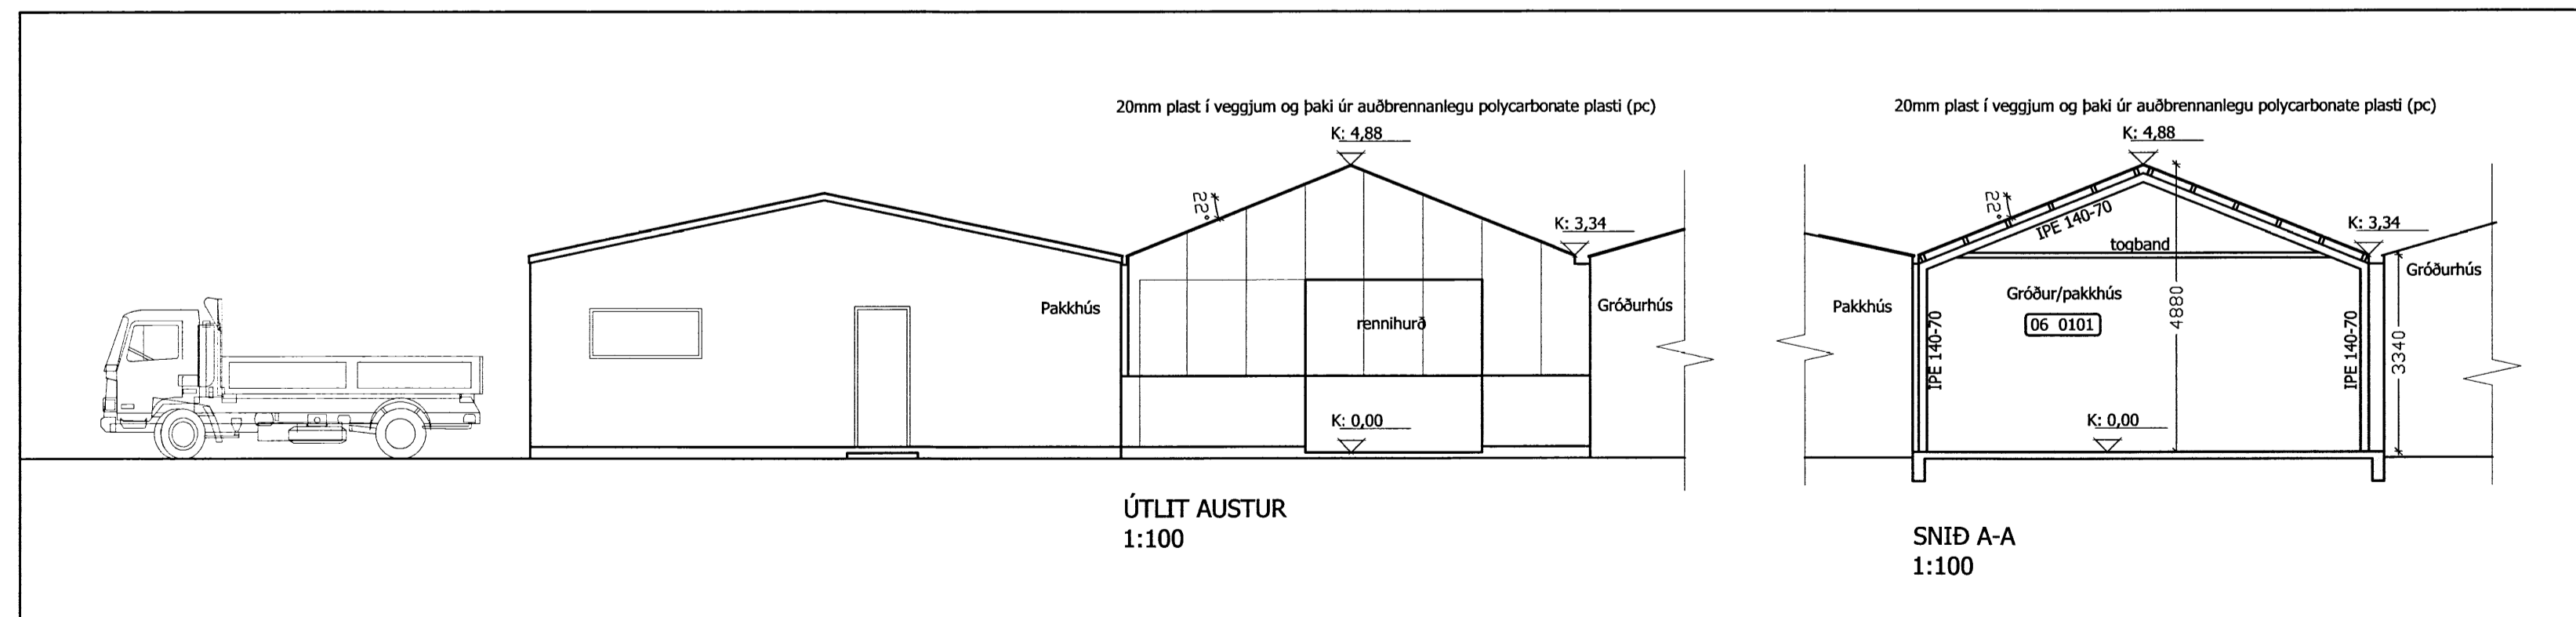

ASCANO

GARÐASTÍGUR 2 - **FLÚÐASVEPPIR EHF**
 AÐALUPPDRAETTIR
 LANDBÚNAÐARBYGGING **102**

GRUNNMYND 1:100
 ÚTLIT OG SNID 1:100

SKÝRINGAR

VERK NR. 14-016	HAÐNAD: JFM	VIÐARFAR: 27.11.2014
--------------------	----------------	-------------------------

JÓN FRÍDRÍK MATTHÍASSON 021171-5069

M2 TEIKNISTOFA EHF - KT: 690506-0680
 EYRAVEGI 32. 800 SELFOSS
 S: 482 4050 / 861 4052

JÓN FRÍDRÍK MATTHÍASSON - BYGGINGARFRÆÐINGUR BFÍ - JFM@M2TEIKNISTOFA.IS
 AÐALUPPDRAETTIR - SKIPULÖG - RÁÐGJÓF - EIGNASKIPTAVERLÝSINGAR