



KJARANSSTAÐIR BLÁSKÓGABYGGÐ


RAFLAGNATEIKNINGAR

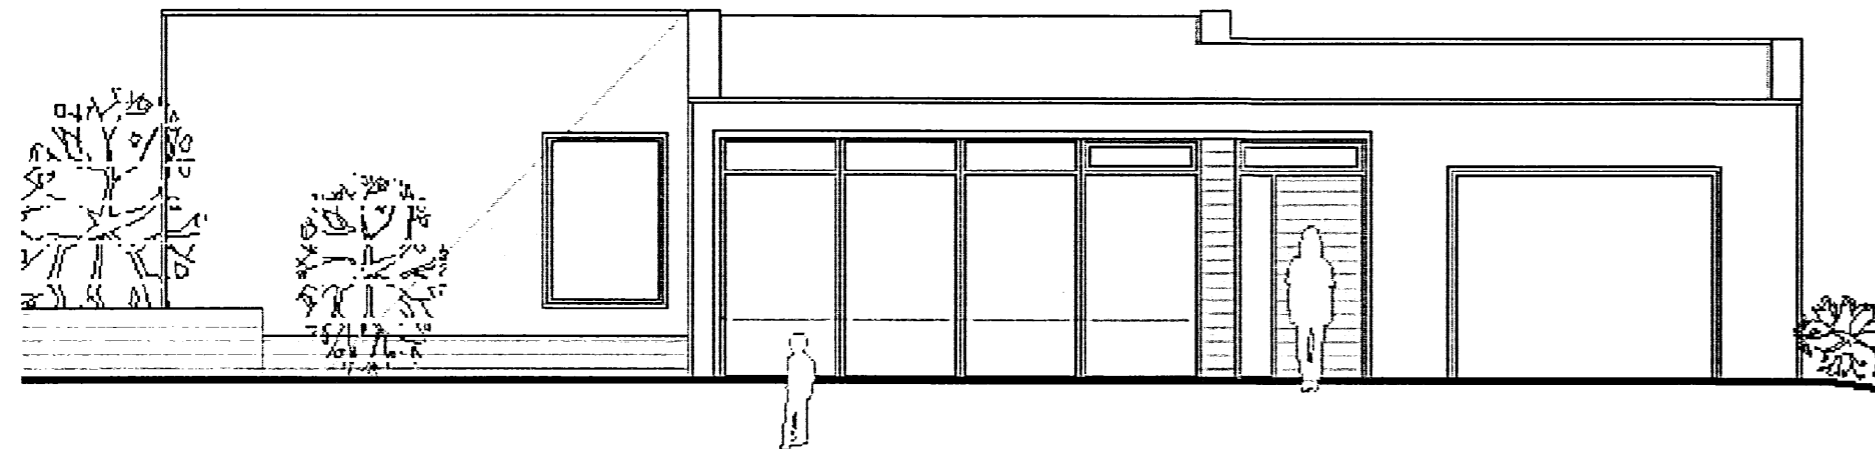


ÚTLIT SUÐUR 1:100

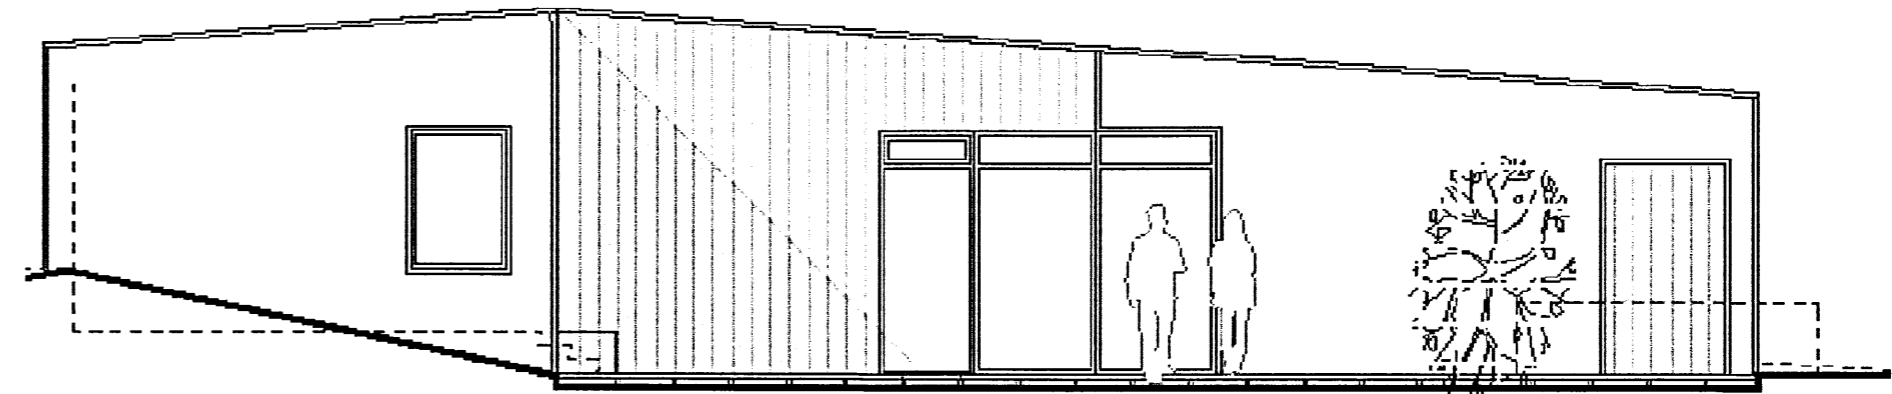

ÚTLIT VESTUR 1:100

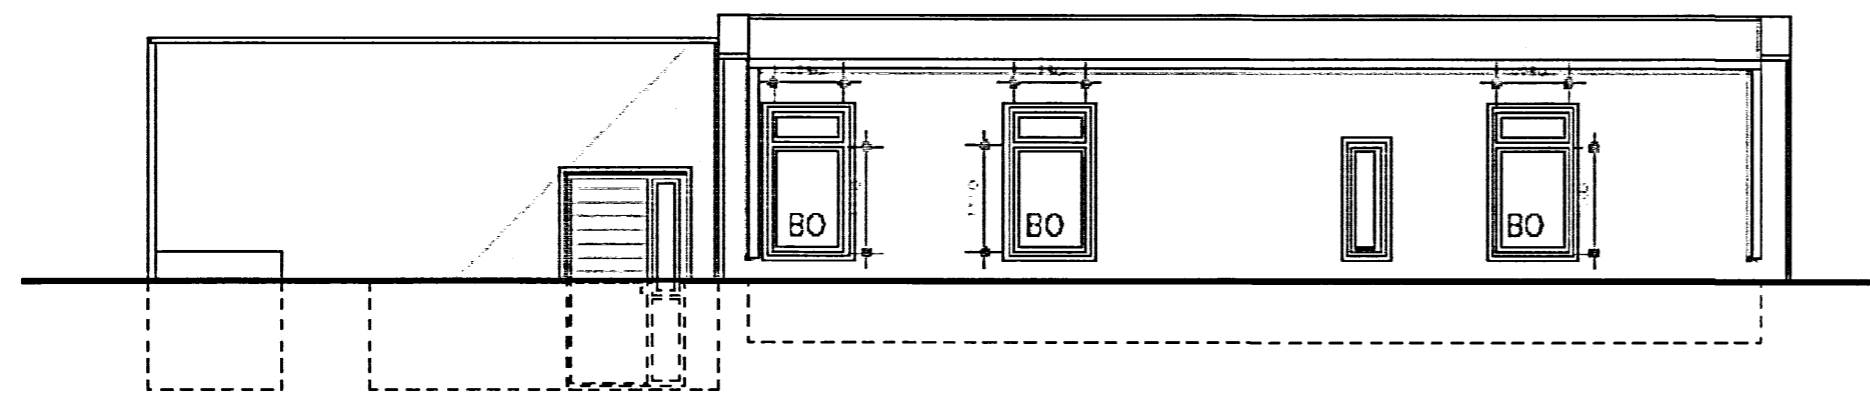

ÚTLIT NORÐUR 1:100

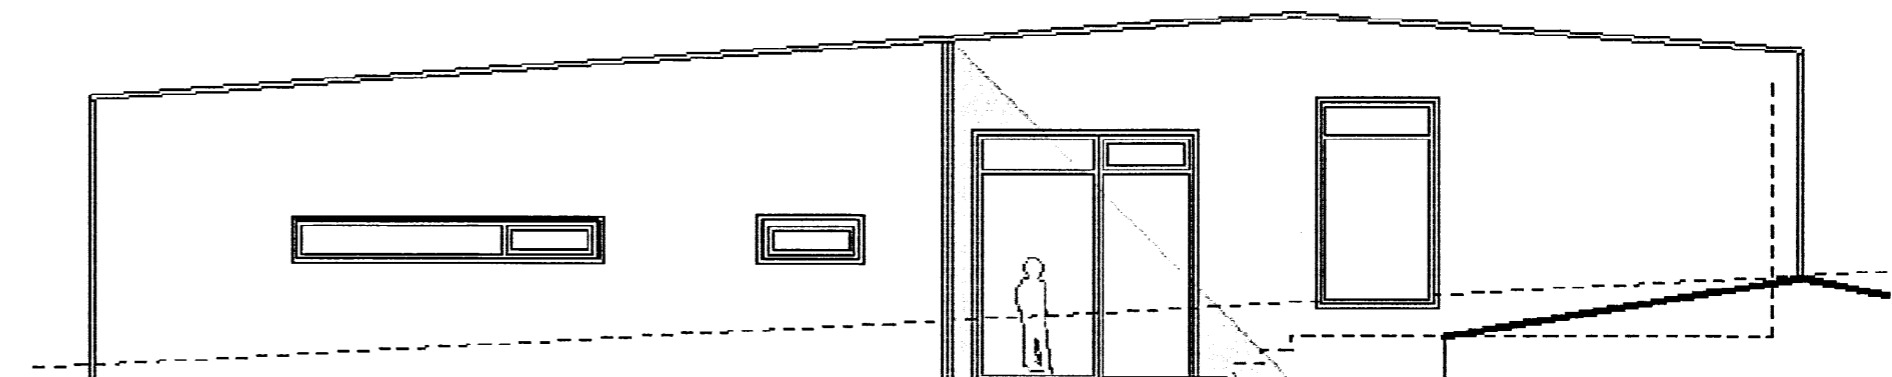

ÚTLIT AUSTUR 1:100

TEIKNINGASKRÁ

- NR. 0 RAFLÖGN FORSÍÐA
- NR. 1 RAFLÖGN AFSTÖÐUMYND, SNIÐ OG SKÝRINGAR
- NR. 2 RAFLÖGN SÖKKULSKAUT
- NR. 3 RAFLÖGN LÁGSPENNULAGNIR
- NR. 4 RAFLÖGN SMÁSPENNULAGNIR
- NR. 5 RAFLÖGN EINLÍNUMYND



RAFLAGNATEIKNINGAR
 ÞÓR STEFÁNSSON RAFIÐNFRÆÐINGUR
 EYRAVEGI 32 SELFOSSI SÍMAR 482 3480 & 897 8718 FAX 482 3366
 HEIMASÍMI 482 2726 KENNITALA: 211261-3749, netfang:rafteikn@gmail.com

Skotud 5/8 2015
Þórir Stefánsson

Júní 2015

ÚTPRENTAD: 6.7.2015 21:39:28
 SÍÐAST VISTAD: 6.7.2015 21:38:13
 VERKNÚMÉR: 1903-2015-027
 TÖLVUNAFN: F:\ODD\VERK\KJARANSSTAÐIR\TEIKN\RAFLÖGN-1909.DWG